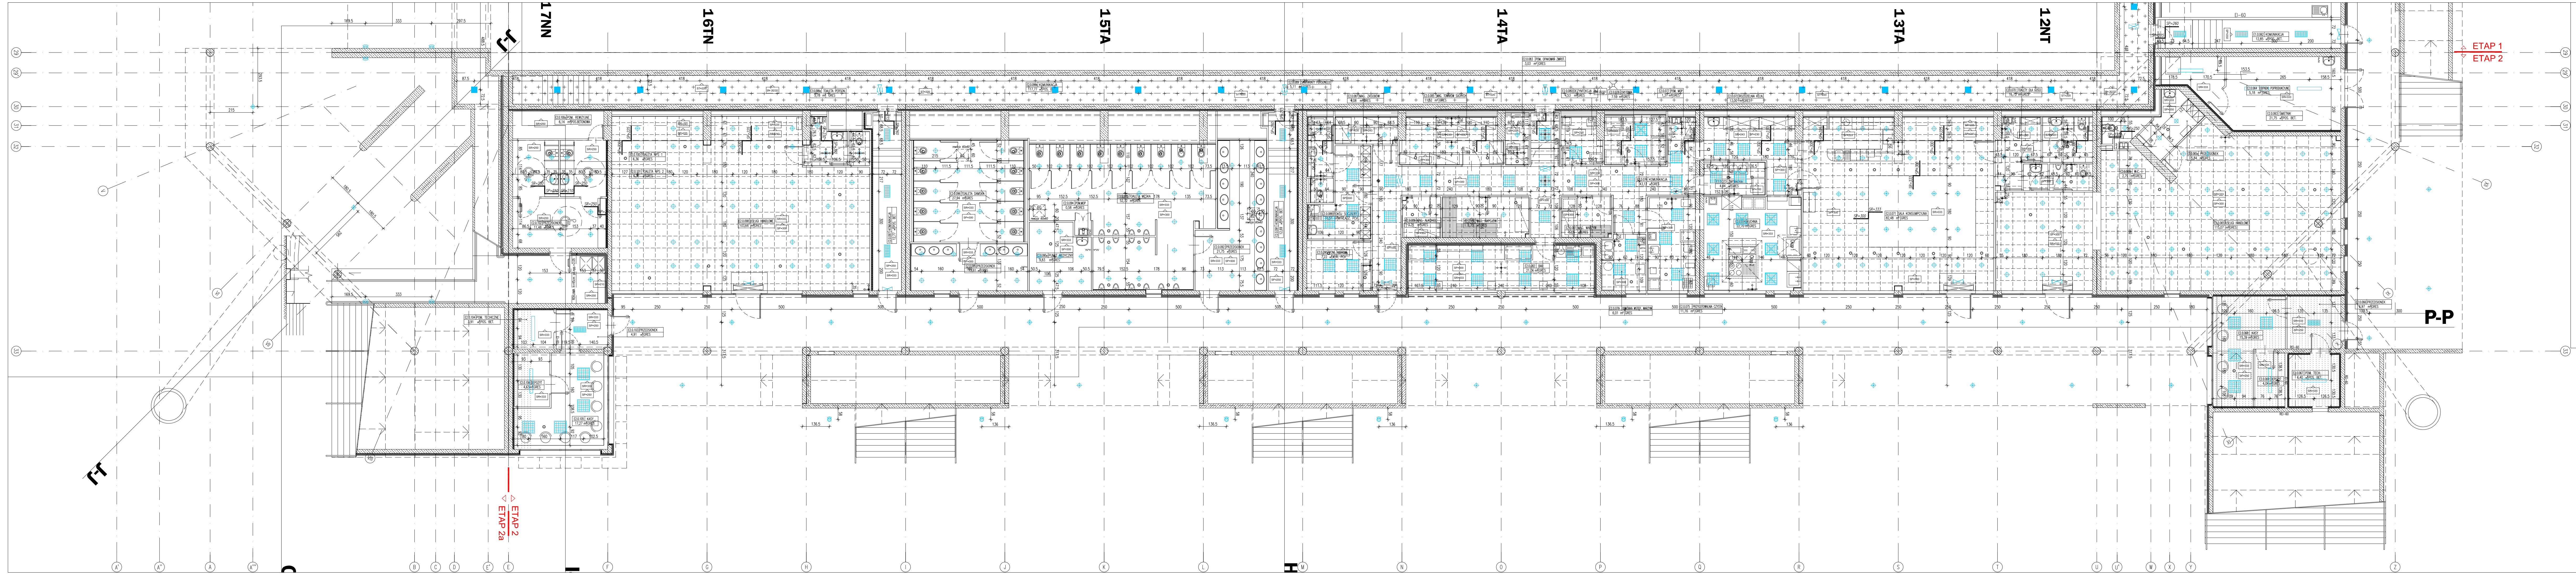

LEGENDA:

- SR=310 — SUFIT RODZIMY
- SP=250 — SUFIT PODWIESZANY
- ST=220 — SUFIT TECHNICZNY
- PŁYTY AKUSTYCZNE PODWIESZANE ECOPHON FOCUS 'DS' LUB RÓWNOWAŻNE 60 x 60 CM
- PŁYTY PODWIESZANE ECOPHON ADVANTAGE 'A/E' LUB RÓWNOWAŻNE 60 x 60 CM
- PŁYTY AKUSTYCZNE KLEJONE DO STROPU ECOPHON FOCUS 'C' LUB RÓWNOWAŻNE 60 x 60 CM
- SUFIT AŻUROWY
- KRATKA WENTYLACYJNA MECHANICZNA
- URZĄDZENIE KLIMATYZACYJNE (WBUDOWANE W SUFIT)
- REWIZJA 60 x 60 CM
- OŚWIETLENIE RASTROWE 4x14W, 4x18W (WPUSZCZANE W SUFIT)
- OŚWIETLENIE RASTROWE 4x18W, 4x24W (NASTROPOWE)
- NAŚWIETLACZ METAHALOGENOWY 150W, IP67
- OŚWIETLENIE PUNKTOWE 1x26W, 2x26W (WPUSZCZANE W SUFIT)
- OŚWIETLENIE PUNKTOWE 1x26W, 2x26W, 70W (NASTROPOWE)
- OŚWIETLENIE NAŚCIENNE 2x70W MH IP67
- OŚWIETLENIE WBUDOWANE W POSADZKĘ 2x70W MH IP67
- OŚWIETLENIE KORYTARZA 2x18W IP65
- OŚWIETLENIE KORYTARZA 2x18W
- OŚWIETLENIE ŚWIETLÓWKOWE 2x36W IP65
- OŚWIETLENIE ŚWIETLÓWKOWE, WANDALOODPORNE 2x36W IP65
- OŚWIETLENIE LED WBUDOWANE W PÓŁKĘ SUFITU PODWIESZONEGO
- OŚWIETLENIE EWAKUACYJNE LED
- KURTYNA POWIETRZNA

WSZYSTKIE WYMIARY PODANE BEZ MIANA SĄ W CENTYMETRACH
NIE WOLNO ODMIERZAĆ ŻADNYCH WYMIARÓW Z TEGO RYSUNKU
OBOWIĄZKIEM WYKONAWCY ROBÓT JEST SPRAWDZIĆ
WSZYSTKIE WYMIARY W NATURZE I PRZEKAZAĆ INFORMACJE
O ZMIANACH W WYMIARACH DO BIURA ARCHITEKTONICZNEGO

UWAGA
NA RYSUNKU NIE UWZGLĘDNIONO OTWORÓW I PRZEBIĆ
INSTALACYJNYCH O WYMIARACH PONIŻEJ 15cm

OPIS SEKTORÓW

.. TA - TRYBUNA TYPOWA 21 RZĘDÓW
.. TB - TRYBUNA ZE STREFĄ BEZPIECZEŃSTWA
.. NG - NAROŻNIK GOŚCI
.. TC - TRYBUNA TYPOWA 20 RZĘDÓW
.. NT - NAROŻNIK TYPOWY
.. TN - TRYBUNA Z MIEJSCAMI DLA NIEPEŁNOSPRAWNYCH
.. NN - NAROŻNIK Z WJAZDEM DLA NIEPEŁNOSPRAWNYCH
.. TP - TRYBUNA Z PRZEJAZDEM
.. TV - TRYBUNA VIP
.. TS - TRYBUNA SUPER-VIP

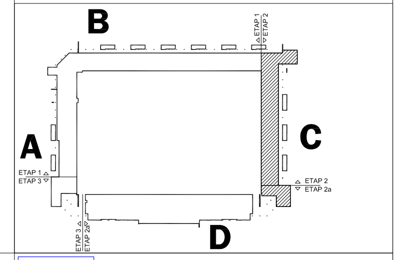

STUDIO PROJEKTOWE ANNY KASPRZYK
02-634 Warszawa, ul. Miłobędzka 23 tel/fax 844 88 81
e-mail: spak@spak.com.pl www.spak.com.pl

Projektant
arch. Anna KASPRZYK
arch. Anna SIWEK nr upr. 169/01/WŁ
arch. Kamila KAMIŃSKA
tech. Krzysztof SZAŁKOWSKI
tech. Tomasz WIŚNIEWSKI

Sprawdzający
arch. Konrad STYKA
nr upr.: Wa – 13/2000

Branża
ARCHITEKTURA

PROJEKT WYKONAWCZY

Temat
STADION PIŁKARSKI W GDYNI PRZY UL. OLIMPIJSKIEJ 5 TRYBUNY

Zawiera
RZUT PRZYZIEMIA - SUFITY/OŚWIETLENIE CZĘŚĆ C

Skala	Data	Nr. Rys.	Rew.
1:100	03/2009	W-T-AR-2303	01