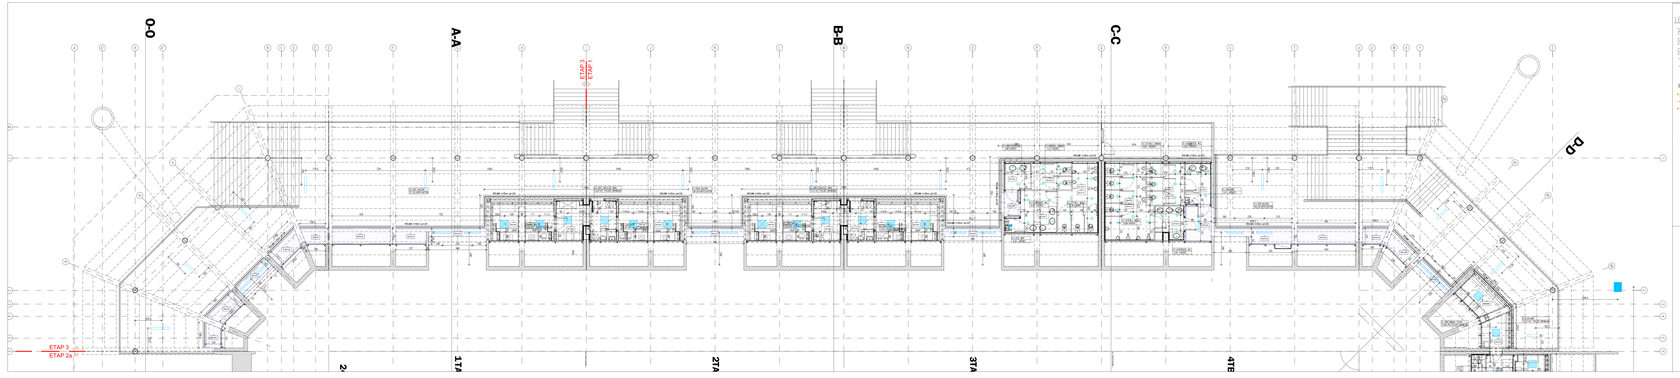

LEGENDA:

- SUFIT ROZDZIELCZY
- SUFIT PODWIESZONY
- SUFIT AKUSTYCZNY
- PŁYTY PODWIESZONE 60 x 60 cm
- CZĘŚCIOWA ADAPTACJA ŚLIT LUB KRATKOWE
- SUFIT BUDOWLANY
- KRATKA MONTAŻOWA MECHANICZNA
- URZĄDZENIE KLIMATYZACYJNE (WBUDOWANE W SUFIT)
- PRZECIĄG 60 x 60 CM
- OŚWIETLENIE RASTROWE A=RW
- OŚWIETLENIE RASTROWE A=RW (AWTOPHOBIC)
- MONTAŻ/LUB WENTYLACJI/DYMOWY TYPU: PF2
- OŚWIETLENIE PUNKTOWE TYPU: DOWN DIFFUSIONE W SUFIT
- OŚWIETLENIE DOWN IP65
- OŚWIETLENIE ŚWIETLÓWKOWE DLW ; DOWN IP65
- OŚWIETLENIE ŚWIETLÓWKOWE, WYKOŃCZENIOWE DOWN IP65
- OŚWIETLENIE AWARYJNE W PŁYCE SUFITU PODWIESZONEJ
- OŚWIETLENIE EWAKUACYJNE LED

WYMIARY KRATOWNIC BLACHY SUFITU PODWIESZONEGO I REALNA PODZIELNOŚĆ POSZANI W PRZYBLIŻENIU. – DOKŁADNE GABARYTY UZYSKAĆ PO DOKONANIU WYBORU REALNA

NIEMIECKI WYMIAR SUFITU BEZ WIDOK GŁ W ODPOWIEDNIO DO WILGOTNOŚCI ZGODNIE WYMIARZ Z TYCH PŁYTEK
1. WYMIARY NA RZECZYWISTE WYMIARY
2. WYMIARY W MILIMETRACH
3. WYMIARY W MILIMETRACH

WYMIARY NA RZECZYWISTE WYMIARY – PRZED PRZYSTĄPIENIEM DO WYKONANIA PRACY

OPIS SEKTORÓW

- „1A - TRYBUNA TYPOWA 21 RZĘDÓW
- „1B - TRYBUNA ZE STREFĄ BEZPIECZEŃSTWA
- „1C - NARAŻONE Z WIELKOŚCIĄ DLA NIEPEŁNOSPRAWNYCH
- „1D - TRYBUNA TYPOWA 21 RZĘDÓW
- „1E - NARAŻONE Z WIELKOŚCIĄ DLA NIEPEŁNOSPRAWNYCH
- „1F - NARAŻONE TYPOWE
- „2A - TRYBUNA Z PRZYLADZIEM
- „2B - TRYBUNA TYPOWA 21 RZĘDÓW
- „2C - TRYBUNA VIP
- „2D - NARAŻONE TYPOWE
- „2E - TRYBUNA SUPER-VIP

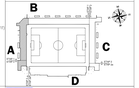

STUDIO PROJEKTOWE ANNY KASPRZYK
51-154 Rusiec, ul. Bolesława 13 tel./fax 071 35 91
e-mail: kaprzyk@o2.pl

Projektant: arch. Anna KASPRZYK
arch. Anna SIWIK
arch. Paweł ZAWADZKA
tech. Krzysztof SZWARCEW
Tech. Tomasz WIŚNIEWSKI
nr upr. 163/07/WL

Sprawdzający: arch. Kamil STYKA
nr upr. 163/07/WL

Skala: **ARCHITEKTURA**

PROJEKT WYKONAWCZY

Temat: **STADION PIŁKARSKI W SIERADZU PRZY UL. DUNIPOWSKIEJ 5 TRYBUNY**

Nazwa rysunku: **RZUT GALERII - SUFITY/OŚWIETLENIE CZĘŚĆ A**

Skala:	Data:	Nr rysunku:	Nr arkusza:
1:100	03/2009	W-T-AR-2304	01