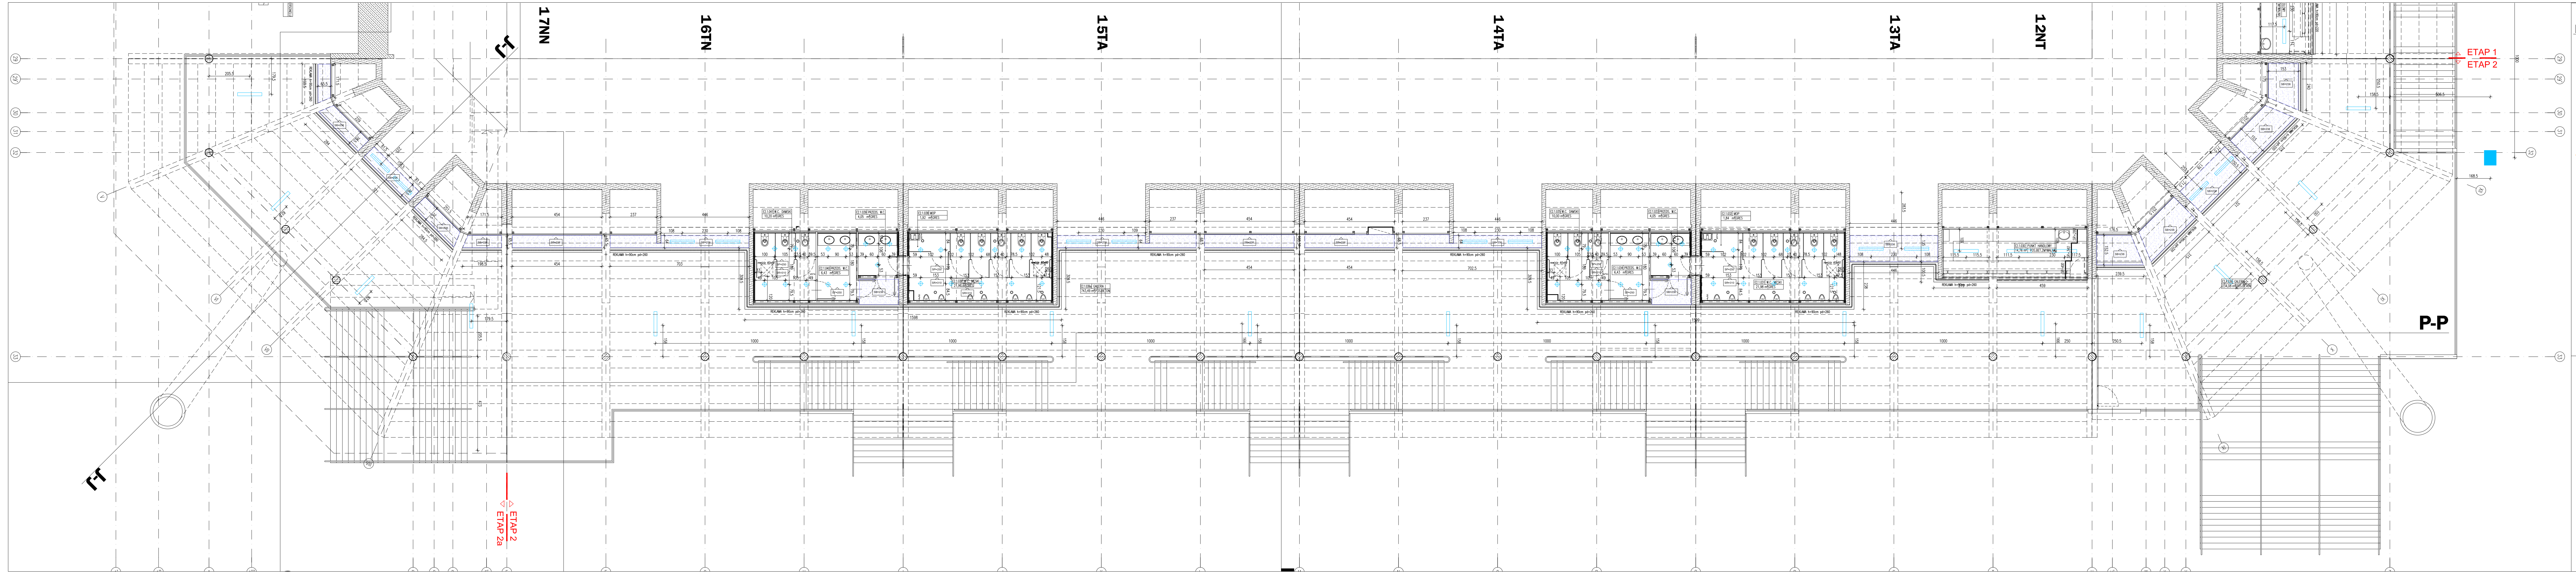

WSZYSTKIE WYMIARY PODANE BEZ MIANA SĄ W CENTYMETRACH
NIE WOLNO ODMIERZAĆ ŻADNYCH WYMIARÓW Z TEGO RYSUNKU
OBOWIĄZKIEM WYKONAWCY ROBÓT JEST SPRAWDZIĆ
WSZYSTKIE WYMIARY W NATURZE I PRZEKAZAĆ INFORMACJE
O ZMIANACH W WYMIARACH DO BIURA ARCHITEKTONICZNEGO

UWAGA
NA RYSUNKU NIE UWZGLĘDNIONO OTWORÓW I PRZEBIĆ
INSTALACYJNYCH O WYMIARACH PONIŻEJ 15cm

LEGENDA:

- SRx310 — SUFIT RODZIMY
- SPx250 — SUFIT PODWIESZANY
- SBx238 — SUFIT BLASZANY
- PŁYTY PODWIESZANE 60 x 60 cm ECOPHON ADVANTAGE "A/E" LUB RÓWNOWAŻNE
- SUFIT BLASZANY
- KRATKA WENTYLACYJNA MECHANICZNA
- URZĄDZENIE KLIMATYZACYJNE (WBUDOWANE W SUFIT)
- REWIZJA 60 x 60 CM
- OŚWIETLENIE RASTROWE 4x18W
- OŚWIETLENIE RASTROWE 4x18W (NASTROPOWE)
- NAŚWIETLACZ METAHALOGENOWY 150W, IP67
- OŚWIETLENIE PUNKTOWE 1x26W, 2x26W (WPUSZCZANE W SUFIT)
- OŚWIETLENIE 2x18W IP65
- OŚWIETLENIE ŚWIETLÓWKOWE 2x36 , 2x58W IP65
- OŚWIETLENIE ŚWIETLÓWKOWE, WANDALOODPORNE 2x58W IP65
- OŚWIETLENIE LED WBUDOWANE W PÓŁKĘ SUFITU PODWIESZONEGO
- OŚWIETLENIE EWAKUACYJNE LED

UWAGA
WYMIARY ARKUSZY BLACHY SUFITU PODWIESZONEGO I REKLAM PODŚWIETLANYCH PODANO W PRZYBLIŻENIU - DOKŁADNE GABARYTY USTALIĆ PO DOKONANIU WYBORU REKLAM

OPIS SEKTORÓW

- .. TA - TRYBUNA TYPOWA 21 RZĘDÓW
- .. TB - TRYBUNA ZE STREFĄ BEZPIECZEŃSTWA
- .. NG - NAROŻNIK GOŚCI
- .. TC - TRYBUNA TYPOWA 20 RZĘDÓW
- .. NT - NAROŻNIK TYPOWY
- .. TN - TRYBUNA Z MIEJSCAMI DLA NIEPEŁNOSPRAWNYCH
- .. NN - NAROŻNIK Z WJAZDEM DLA NIEPEŁNOSPRAWNYCH
- .. TP - TRYBUNA Z PRZEJAZDEM
- .. TV - TRYBUNA VIP
- .. TS - TRYBUNA SUPER-VIP

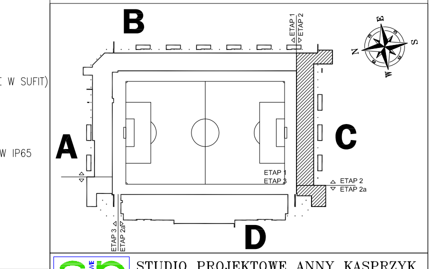

STUDIO PROJEKTOWE ANNY KASPRZYK
02-634 Warszawa, ul. Miłobędzka 23 tel/fax 844 88 81
e-mail: spak@spak.com.pl www.spak.com.pl

Projektant:
arch. Anna KASPRZYK nr upr. 169/01/WL
arch. Anna SIWEK
arch. Kamila KAMIŃSKA
tech. Krzysztof SZAŁKOWSKI
tech. Tomasz WIŚNIEWSKI

Sprawdzający:
arch. Konrad STYKA
nr upr.: Wa - 13/2000

Branża: **ARCHITEKTURA**

PROJEKT WYKONAWCZY

Temat: **STADION PIŁKARSKI W GDYNI PRZY UL. OLIMPIJSKIEJ 5 TRYBUNY**

Zawiera: **RZUT GALERII - SUFITY/OŚWIETLENIE CZĘŚĆ C**

Skala	Data	Nr. Rys.	Rew.
1:100	03/2009	W-T-AR-2306	01