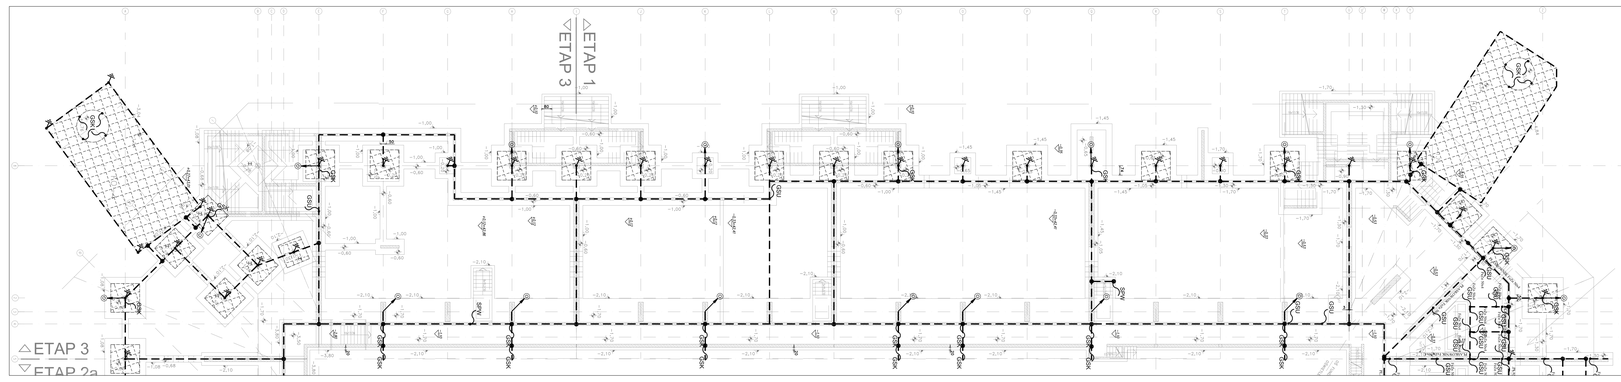

LEGENDA:

- PLANDOWNIK Fa2x 25x4
- UZIOM FUNDAMENTOWY
- POŁĄCZENIE SPAWANE
- PRZEWÓD GIĘTKOWY MIEDZIANY DO PRZYŁĄCZENIA KONSTRUKCJI STALOWEJ DACHU
- SPW — WYPUST WYRÓWNAWCZY PLANDOWNIKIEM Fa2x 25x4 DO PRZYŁĄCZENIA URZĄDZEŃ SIŁOWYCH POŁĄCZEŃ WYRÓWNAWCZYCH
- SSU — WYPUST WYRÓWNAWCZY PLANDOWNIKIEM Fa2x 25x4 DO PRZYŁĄCZENIA GŁÓWNEJ SZYNY UZIEMIAJĄCEJ
- SGK — WYPUST WYRÓWNAWCZY PLANDOWNIKIEM Fa2x 25x4 DO PRZYŁĄCZENIA METALOWYCH ELEMENTÓW WYPOSAŻENIA BUDYNKU
- PRZEWÓD POŁĄCZENIA WYRÓWNAWCZEGO PROWADZONY W SZACHTACH INSTALACYJNYCH DO PRZYŁĄCZENIA METALOWYCH CZĘŚCI WYPOSAŻENIA BUDYNKU
- DO UZIEMIENIA STOPY FUNDAMENTOWYCH WYKORZYSTUĆ ZBROJENIE JAKO NATURALNE ELEMENTY UZIOMÓW

UWAGA:
WSZYSTKIE ELEMENTY METALOWE WYPROWADZENIA TRYBUNY NP.: OGRODZENIA, BARIERKI, SIATKI, KONSTRUKCJE STALOWE DO UZIEMIENIA.
ZAMAWIAJĄCY ZTP NALEŻY PRZYŁĄCZYĆ

WSZYSTKIE WYMIARY RZĘDNE BEZ WYMIARU W PROJEKCIE NIE MOGĄ ZOSTAĆ ZMIENIONE WYMIARÓW Z RZUTU WYDANO DO REALIZACJI NALEŻY BEZWZGLĘDNIE SPRAWDZIĆ NA MIEJSCU W NATURZE. W PRZYPADKU WĄTPLIWOŚCI NALEŻY SKONSULTOWAĆ Z PROJEKTANTEM

SKALA
WYMIARY NIE WYKAZANE NA RYSUNKU NALEŻY BRAĆ Z PROJEKTU ARCHITEKTONICZNEGO W WYNIKU PRACY

OPIS SEKTORÓW

- 1A - TRYBUNA TYPOWA 20 RZĘDÓW
- 1B - TRYBUNA 20 RZĘDÓW WYPROSZONYCH
- 1C - TRYBUNA TYPOWA 20 RZĘDÓW
- 1D - TRYBUNA TYPOWA 20 RZĘDÓW
- 2A - SEKTOR TYPOWY
- 2B - SEKTOR Z WEJŚCIEM DLA NIEPEŁNOSPRAWNYCH
- 2C - SEKTOR Z WEJŚCIEM DLA NIEPEŁNOSPRAWNYCH
- 3A - TRYBUNA VIP
- 3B - TRYBUNA VIP
- 3C - TRYBUNA SUPER-VIP

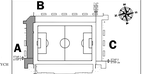

STUDIO PROJEKTOWE ANNY KASPRZYK
51-505 Wrocław, ul. Bilichowa 23 tel/fax 344 69 91
e-mail: sp@sp2k.com.pl www.sp2k.com.pl

mgr inż. Robert Gorzkiewicz
Upr. Nr WKŁ/0298/PWOE/04

mgr inż. Wojciech Witkowski
Upr. Nr WKŁ/0341/2/PWOE/05

Branża: **INSTALACJE ELEKTRYCZNE**

PROJEKT WYKONAWCZY

Temat: **STADION PIŁKARSKI W GOSTYNI PRZY UL. OLIMPIJSKIEJ 5 GOSTYNIA**

Zadanie: **Plan inst. oświetleniowej i połącz. wyrównawcz., część A - rzut przyziemia**

Skala	Data	Nr rysunku	Nr arkusza
1:100	03/2009	W-T-IE-2001	01