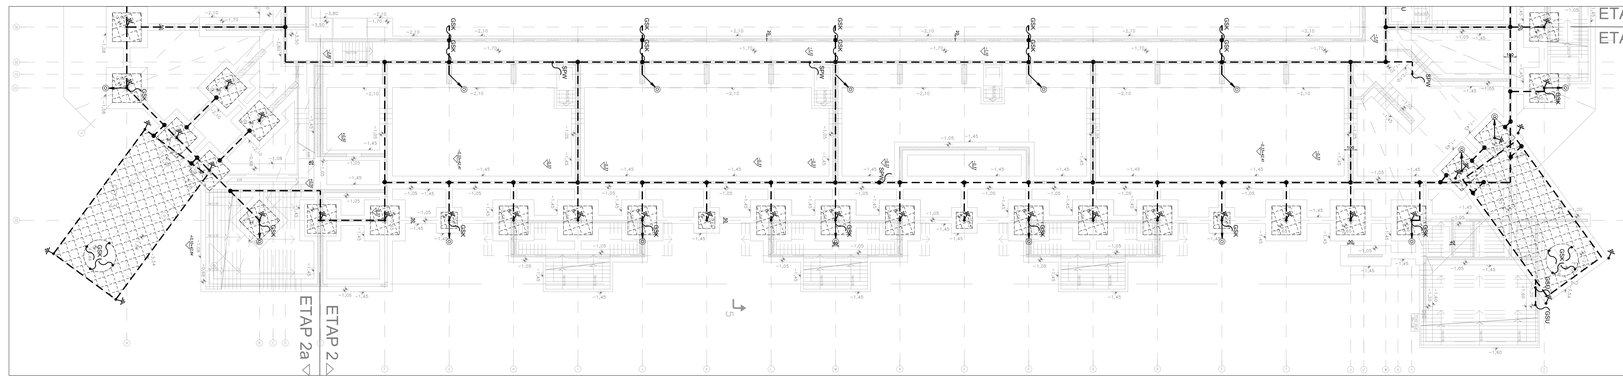
ETAP 1
ETAP 2
ETAP 2a
LEGENDA:
PŁASZCZYZNIK FAZY 2Tn4
UZIEMIENIE FUNDAMENTOWY
POŁĄCZENIE SPAWANE
PRZEWÓD OSPRZĘW AZDIAJĄCY DO PRZYŁĄCZENIA KONSTRUKCJI STALOWEJ DACHU
WYPUST WYKONANY PŁASKOWNIKIEM FeZn 25x4 DO PRZYŁĄCZENIA GŁÓWNEJ SZYNY POŁĄCZEŃ WYRÓWNAWCZYCH
WYPUST WYKONANY PŁASKOWNIKIEM FeZn 25x4 DO PRZYŁĄCZENIA GŁÓWNEJ SZYNY UZIEMIAJĄCEJ
WYPUST WYKONANY PŁASKOWNIKIEM FeZn 25x4 DO PRZYŁĄCZENIA METALOWYCH ELEMENTÓW WYPOSAŻENIA BUDYNKU
PRZEWÓD POŁĄCZENIA WYRÓWNAWCZEGO PROMIENIOWY W SZACHTACH INSTALACYJNYCH DO PRZYŁĄCZENIA METALOWYCH CZĘŚCI WYPOSAŻENIA BUDYNKU
DO UZIEMIENIA STOP FUNDAMENTOWYCH WYKONYWAĆ ZBIONYMI OAKOVATAMI ELEMENTY LICHOWE
UWAGA:
WSZYSTKIE ELEMENTY METALOWE WYPOSAŻENIA TECHNY NP. OKABOSTOWA, BARIERKI, MASTKI, KONSTRUKCJE STALOWE DO UZIEMIENIA, ZADAŁDZONA ZTP. NALEŻY PRZYŁĄCZYĆ
WSZYSTKIE WYMIARY PODANE NA RYSUNKU SĄ WYMIARAMI W OSIACH KONSTRUKCYJNYCH. WYMIARY NIE WYSZCZEGÓLNIONE ZNORMUJ Z RYSUNKIEM ARCHITEKTONICZNYM. WYMIARY NIE WYSZCZEGÓLNIONE ZNORMUJ Z RYSUNKIEM ARCHITEKTONICZNYM.
OPIS SEKTORÓW
- Ch - TRYBUNA TYPOWA 20 RZĘDÓW
- Ch - TRYBUNA DLA OSÓB NIEPEŁNOSPRAWNYCH
- Ch - TRYBUNA TYPOWA 20 RZĘDÓW
- Ch - MASZTOWA TYPOWY
- Ch - TRYBUNA Z MIEJSCAMI DLA NIEPEŁNOSPRAWNYCH
- Ch - NARZĘDNIA Z KAZAMATAMI DLA NIEPEŁNOSPRAWNYCH
- Ch - TRYBUNA VIP
- Ch - TRYBUNA VIP
- Ch - TRYBUNA SUPER-VIP
STUDIO PROJEKTOWE ANNY KASPRZYK
31-555 Kraków, ul. Bibiańska 15 tel./fax 012 65 31
e-mail: sp@sgsk.com.pl NIP:676-231-10-22
mgr inż. Robert Gorzkiewicz
Upr. Nr WKŁ/0268/PWOK/04
mgr inż. Wojciech Wilkowski
Upr. Nr WKŁ/0341/11/PWOK/05
INSTALACJE ELEKTRYCZNE
PROJEKT WYKONAWCZY
STADION PIŁKARSKI
W GDYNI
PRZY UL. OLIMPIJSKIEJ 5
FAZA
Plan inst. uziemiającej i połącz. wyrównawcz, fazaE-1 nad pszytonią,
1:100
03/2009
W-T-4E-2603
01