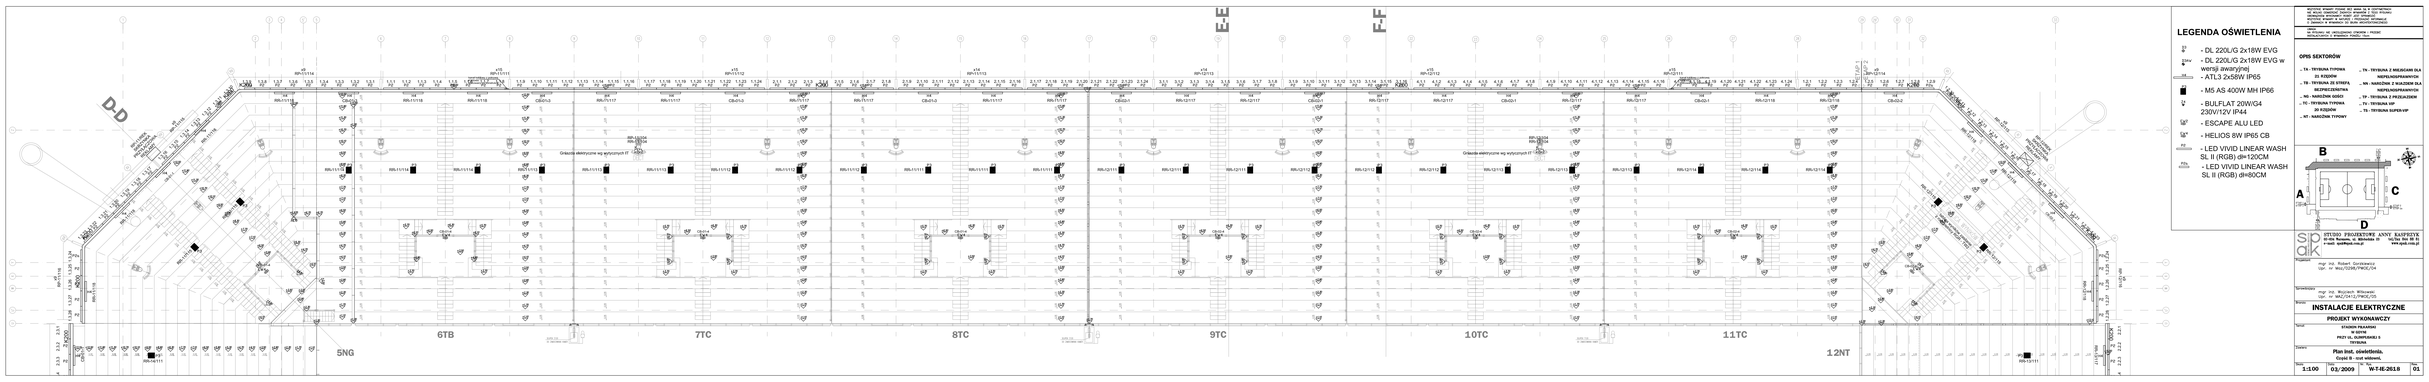

LEGENDA OŚWIETLENIA

- DL 220LG 2x18W EVG
- DL 220LG 2x18W EVG w wersji awaryjnej
- ATL3 2x58W IP65
- MS AS 400W MH IP66
- BULFLAT 20W/G4 230V/12V IP44
- ESCAPE ALU LED
- HELIOS 8W IP65 CB
- LED VIVID LINEAR WASH SL II (RGB) dl=120CM
- LED VIVID LINEAR WASH SL II (RGB) dl=80CM

ARCHITEKCI BIURO STUDIO SPC ANNA SZ. S. STOWARZYSZENIE ARCHITEKTÓW POLSKICH
NR WPISU ZAMAWIAJĄCY: 0000-0000 | NIP: 0000000000
OBOWIĄZUJĄCY NUMER UPRAWNIEŃ BUDOWLANYCH
ul. Sienkiewicza 10, 00-000 Warszawa
tel. 0 (prefix) 0 (prefix) 00 (prefix) 00 (prefix) 00 (prefix)

OPIS SEKTORÓW

- TA - TRYBUNA TYPOWA 23 RZĘDÓW
- TB - TRYBUNA 23 STREFA BEZPIECZEŃSTWA
- NS - NAROŻNIK GOŚCI
- TC - TRYBUNA TYPOWA 20 RZĘDÓW
- NT - NARÓŻNIK TYPOWY
- TV - TRYBUNA Z WIDZEWEM DLA NIEPEŁNOSPRAWNYCH
- NN - NARÓŻNIK Z NACZENIEM DLA NIEPEŁNOSPRAWNYCH
- TP - TRYBUNA Z PRZEJAZDEM
- TW - TRYBUNA VIP
- TS - TRYBUNA SUPER-VIP

STUDIO PROJEKTOWE ANNY KASPRZYK
02-324 Rzeszów, ul. Wiśniowa 21 tel./fax 0xx 00 21
e-mail: kasprzyk.rze.pl www.spc.rze.pl

mgr inż. Robert Gorzkiewicz
Upr. nr WKL/0298/PWOE/04

Sprawdzający: mgr inż. Wojciech Milewski
Upr. nr WKL/0347/PWOE/05

Branża: **INSTALACJE ELEKTRYCZNE**

PROJEKT WYKONAWCZY

Temat: **STADION PIŁKARSKI W GDYNI PRZY UL. OLIMPIJSKIEJ 5 TRYBUNA**

Zakres: **Plan inst. oświetlenia. Część B - rzut widowni.**

Skala:	Data:	Nr rysunku:	Nr:
1:1.00	03/ 2009	W-I-E-261.8	01