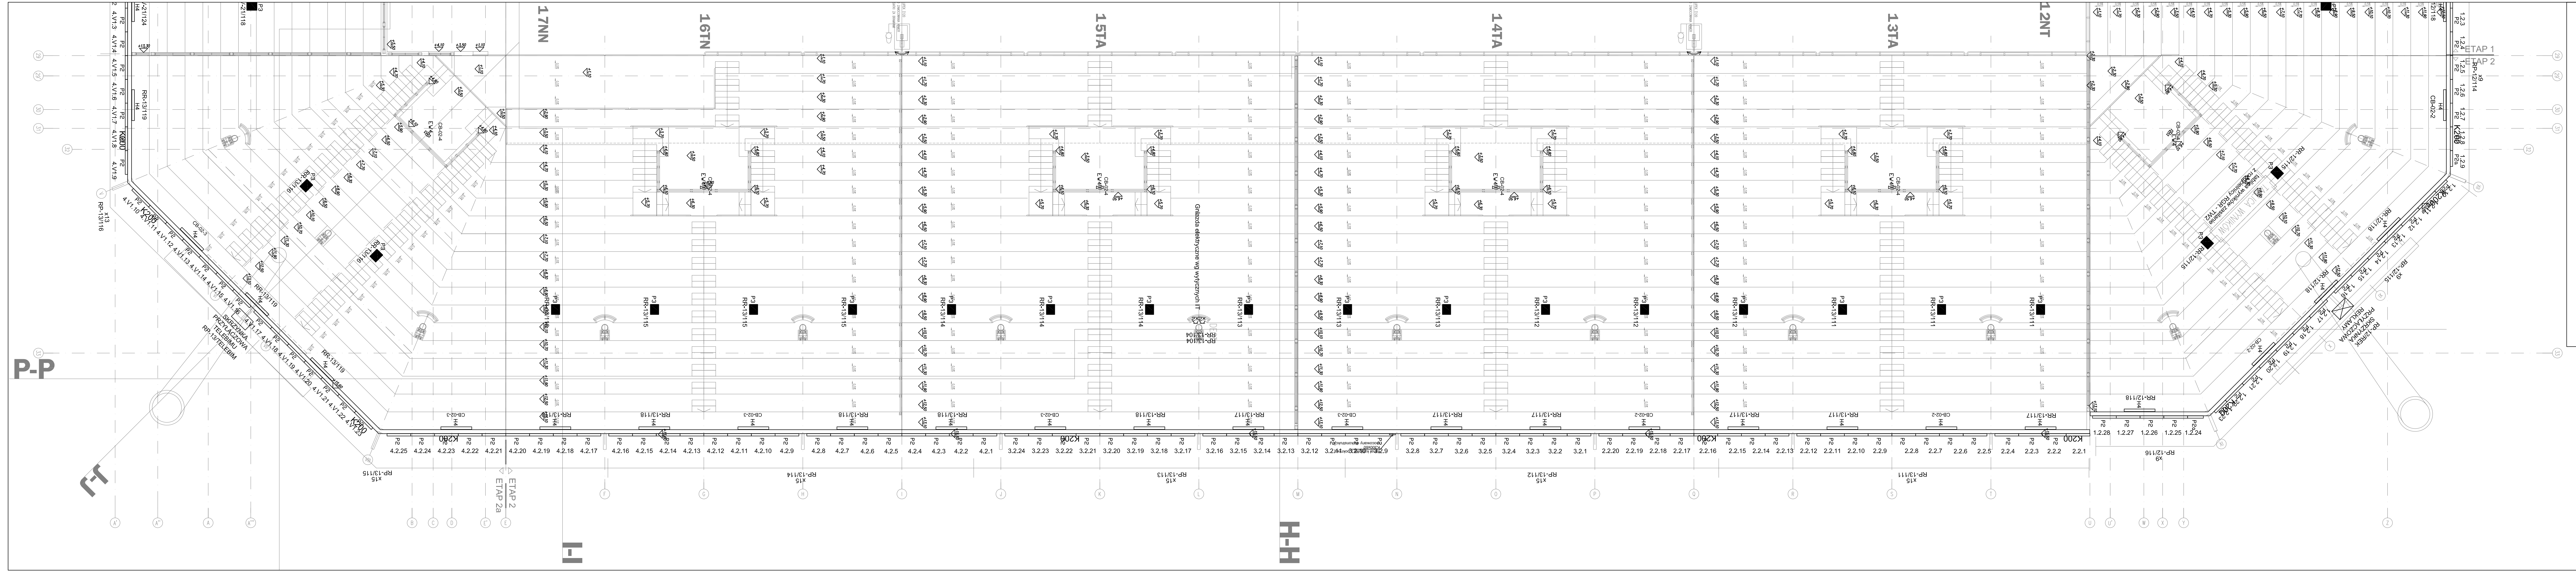

LEGENDA OŚWIETLENIA

- DL 220L/G 2x18W EVG
- DL 220L/G 2x18W EVG w wersji awaryjnej
- ATL3 2x58W IP65
- M5 AS 400W MH IP66
- BULFLAT 20W/G4 230V/12V IP44
- ESCAPE ALU LED
- HELIOS 8W IP65 CB
- LED VIVID LINEAR WASH SL II (RGB) dl=120CM
- LED VIVID LINEAR WASH SL II (RGB) dl=80CM

WSZYSTKIE WYMIARY PODANE BEZ MIANA SĄ W CENTYMETRACH
NIE WOLNO ODMIERZAĆ ŻADNYCH WYMIARÓW Z TEGO RYSUNKU
OBOWIĄZKIEM WYKONAWCY ROBÓT JEST SPRAWDZIĆ
WSZYSTKIE WYMIARY W NATURZE I PRZEKAZAĆ INFORMACJE
O ZMIANACH W WYMIARACH DO BIURA ARCHITEKTONICZNEGO

UWAGA
NA RYSUNKU NIE UWZGLĘDNIONO OTWORÓW I PRZEBIĆ
INSTALACYJNYCH O WYMIARACH PONIŻEJ 15cm

OPIS SEKTORÓW

- .. TA - TRYBUNA TYPOWA 21 RZĘDÓW
- .. TB - TRYBUNA ZE STREFĄ BEZPIECZEŃSTWA
- .. NG - NAROŻNIK GOŚCI
- .. TC - TRYBUNA TYPOWA 20 RZĘDÓW
- .. NT - NAROŻNIK TYPOWY
- .. TN - TRYBUNA Z MIEJSCAMI DLA NIEPEŁNOSPRAWNYCH
- .. NN - NAROŻNIK Z WJAZDEM DLA NIEPEŁNOSPRAWNYCH
- .. TP - TRYBUNA Z PRZEJAZDEM
- .. TV - TRYBUNA VIP
- .. TS - TRYBUNA SUPER-VIP

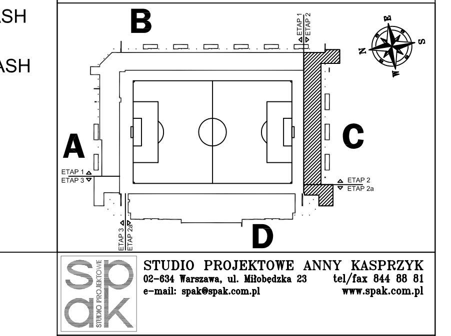

STUDIO PROJEKTOWE ANNY KASPRZYK
02-634 Warszawa, ul. Miłobędzka 23 tel/fax 844 68 61
e-mail: spak@spak.com.pl www.spak.com.pl

Projektant: mgr inż. Robert Gorzkiewicz, Upr. nr Maz/0298/PWOE/04

Sprawdzający: mgr inż. Wojciech Witkowski, Upr. nr MAZ/0412/PWOE/05

Branża: **INSTALACJE ELEKTRYCZNE**

PROJEKT WYKONAWCZY

Temat: STADION PIŁKARSKI W GDYNI PRZY UL. OLIMPIJSKIEJ 5 TRYBUNA

Zawiera: **Plan inst. oświetlenia. Część C - rzut widowni.**

Skala	Data	Nr. Rys.	Rev.
1:100	03/2009	W-T-IE-2619	01