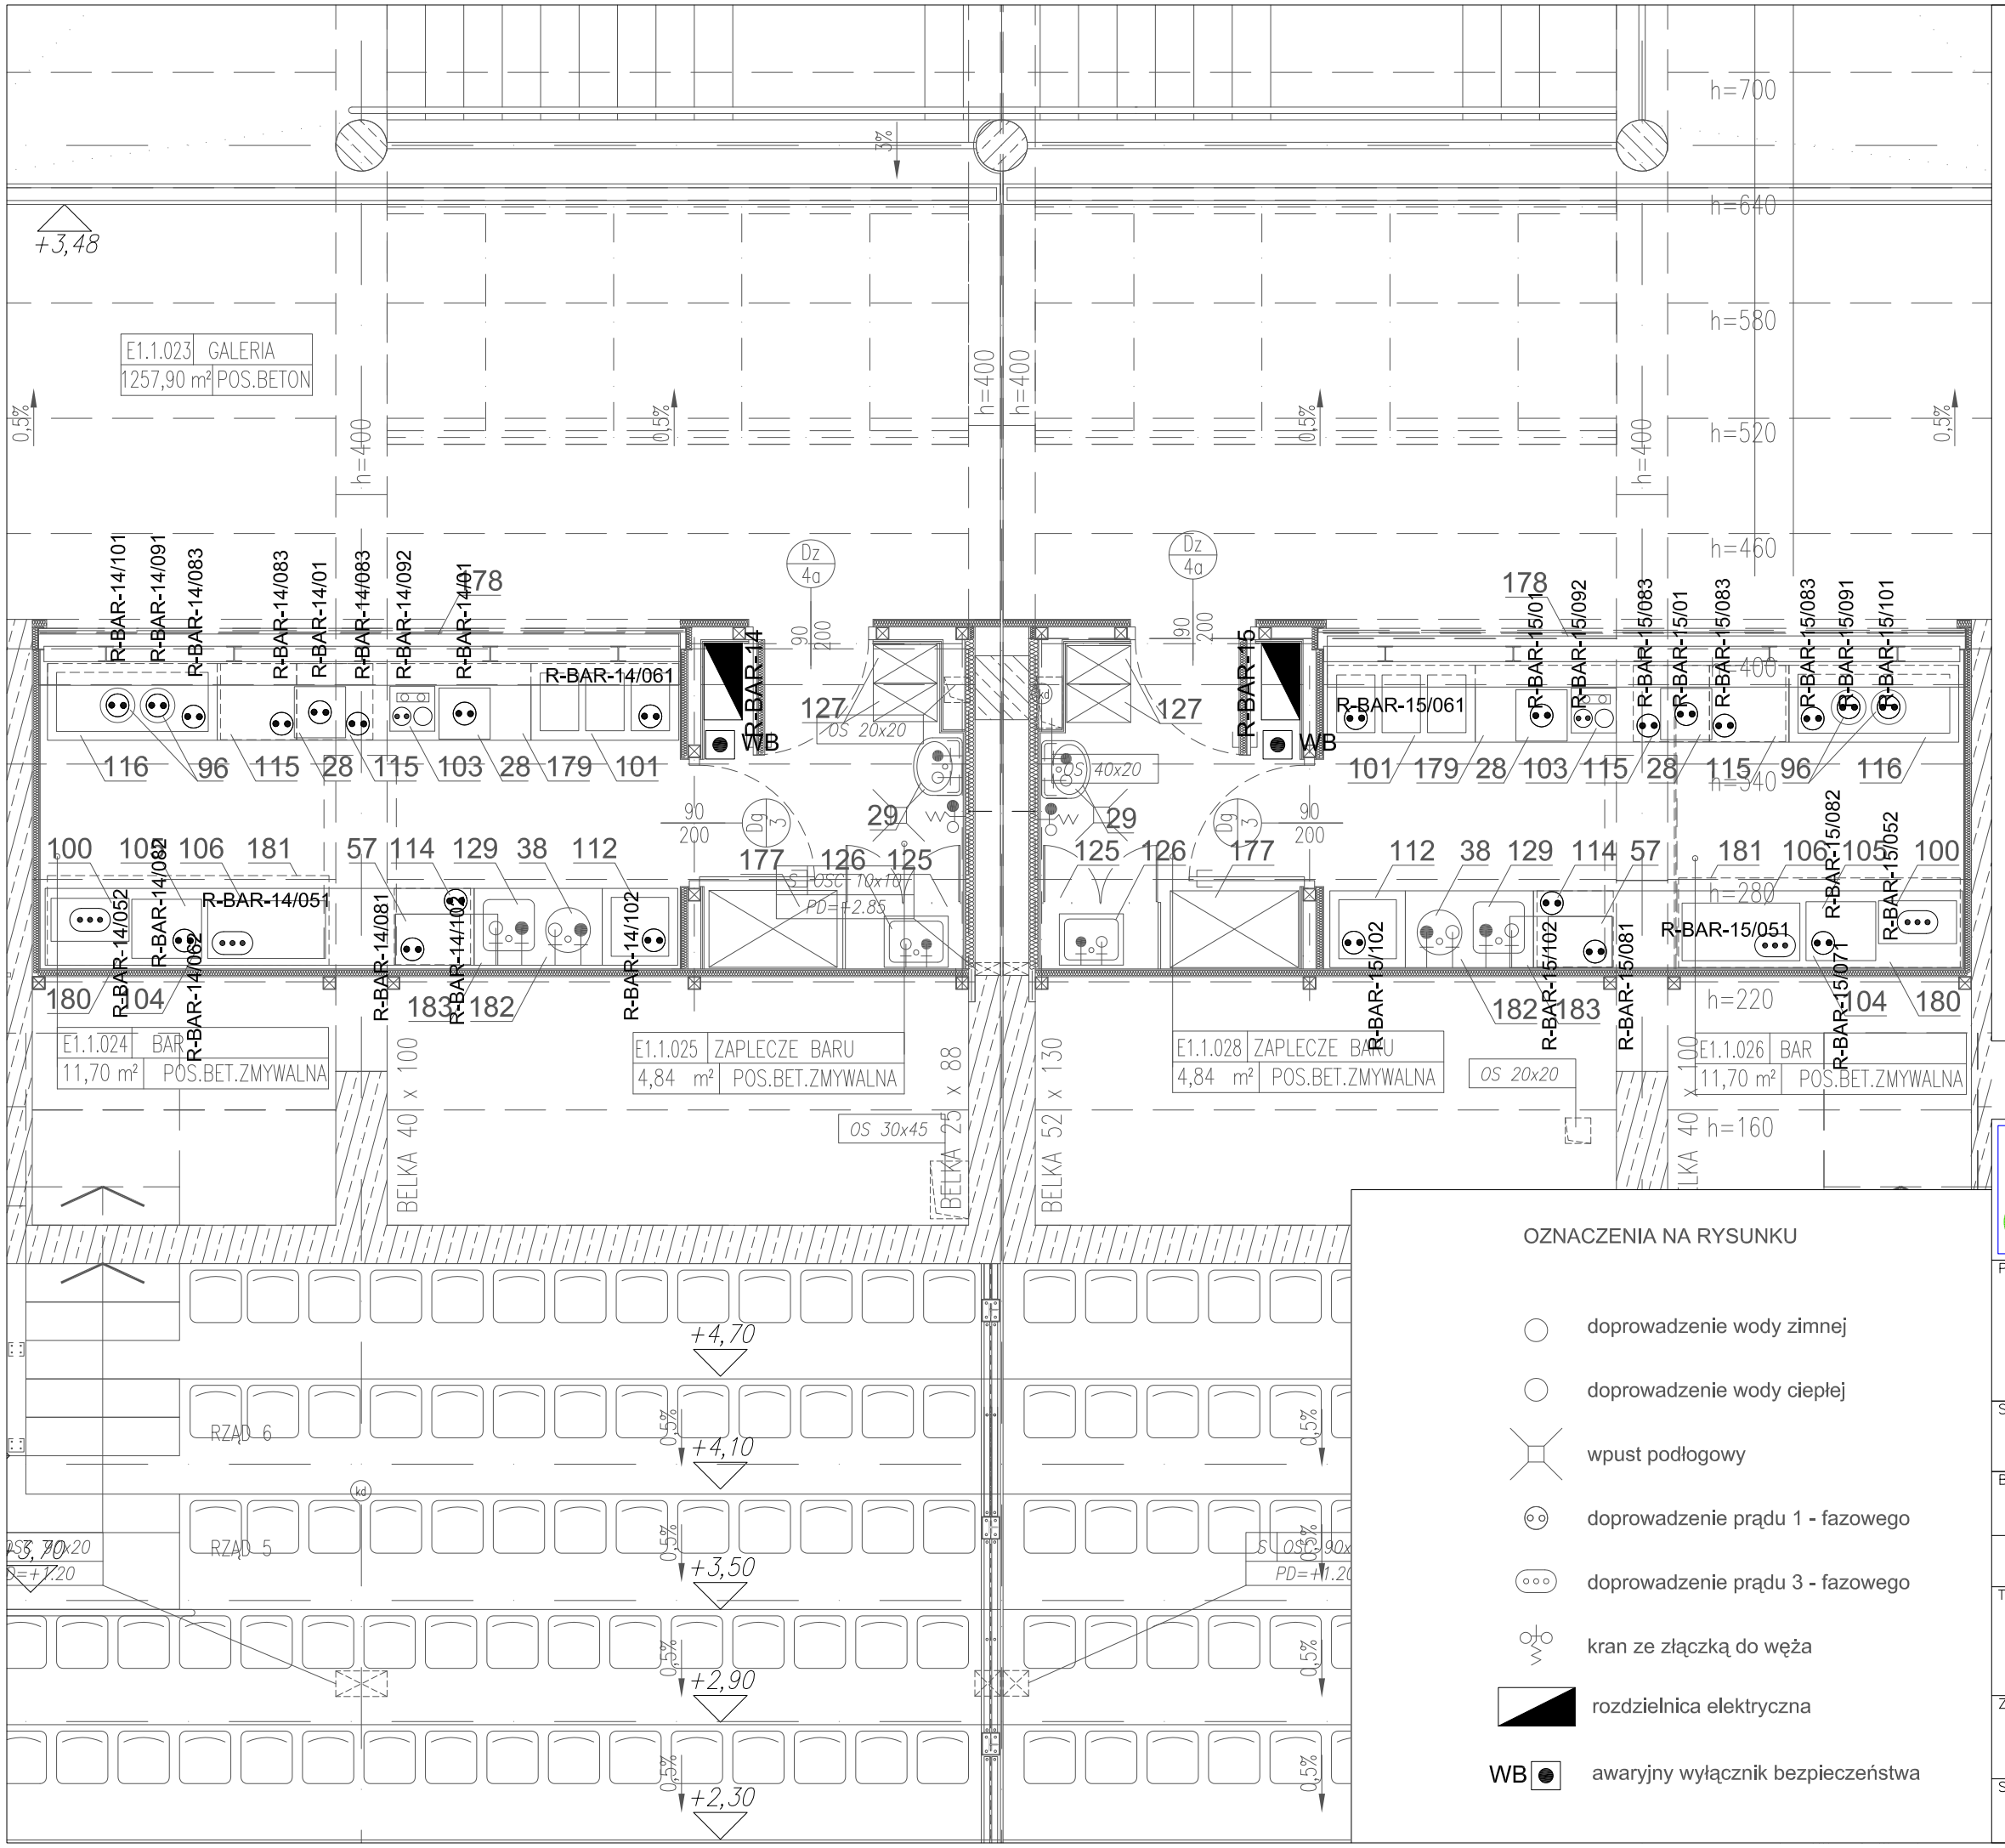

28	kasa rejestracyjna
29	umywalka
38	umywalka
57	kuchenka mikrofalowa
96	zaparzacz do kawy lub herbaty
101	bemar stacjonarny
102	urządzenie do popcornu
103	dystrybutor napojów gazowanych
104	grill do parówek
105	szufladowy podgrzewacz bułek
106	płyta grillowa
112	szafa chłodnicza
114	lodówka podblatowa
115	zamrażarka podblatowa
116	stół chłodniczy
125	szafa porządkowa
126	zlew niskoosadzony - porządkowy
127	szafka 2-działowa na odzież
129	zlewozmywak 1-komorowy
177	szafa na naczynia jednorazowego użytku - jezdna
178	półka barowa
179	lada barowa z częściową zabudową szafkową i blatem z płyty postformingowej
180	lada barowa z częściową zabudową szafkową i blatem z blachy nierdzewnej
181	okap przyścienny z filtrem i oświetleniem
182	szafka z blatem ze stali nierdzewnej - obudowa zlewozmywaka i umywalki
183	półka ze stali nierdzewnej

OZNACZENIA NA RYSUNKU

- doprowadzenie wody zimnej
- doprowadzenie wody ciepłej
- wpust podłogowy
- doprowadzenie prądu 1 - fazowego
- doprowadzenie prądu 3 - fazowego
- kran ze złączką do węża
- rozdzielnica elektryczna
- WB awaryjny wyłącznik bezpieczeństwa

STUDIO PROJEKTOWE ANNY KASPRZYK
02-634 Warszawa, ul. Miłobędzka 23 tel/fax 844 88 81
e-mail: spak@spak.com.pl www.spak.com.pl

Projektant
mgr inż. Robert Gorzkiewicz
Upr. nr Maz/0298/PWOE/04

Sprawdzający
mgr inż. Wojciech Witkowski
Upr. nr MAZ/0412/PWOE/05

Branża
INSTALACJE ELEKTRYCZNE

PROJEKT WYKONAWCZY

Temat
STADION PIŁKARSKI
W GDYNI
PRZY UL. OLIMPIJSKIEJ 5
TRYBUNA

Zawiera
Plan inst. elektr. - technologia baru 1.024 i 1.026
Etap 1 - rzut galerii.

Skala	Data	Nr. Rys.	Rew.
1:50	03/2009	W-T-IE-2636	01