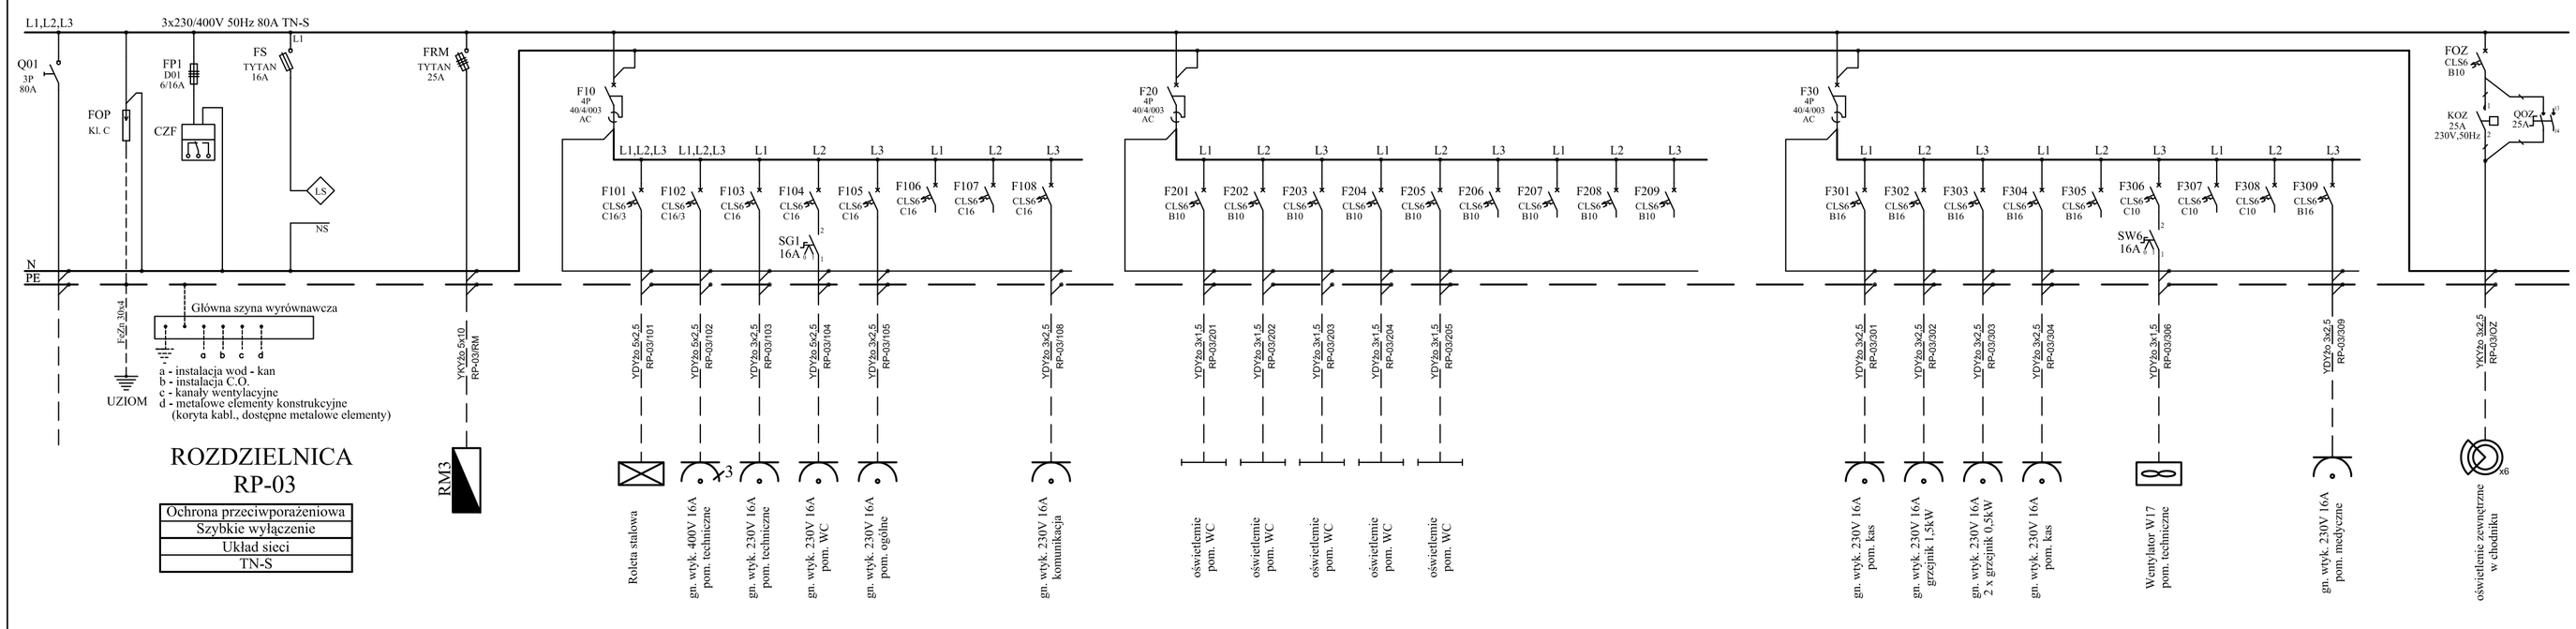

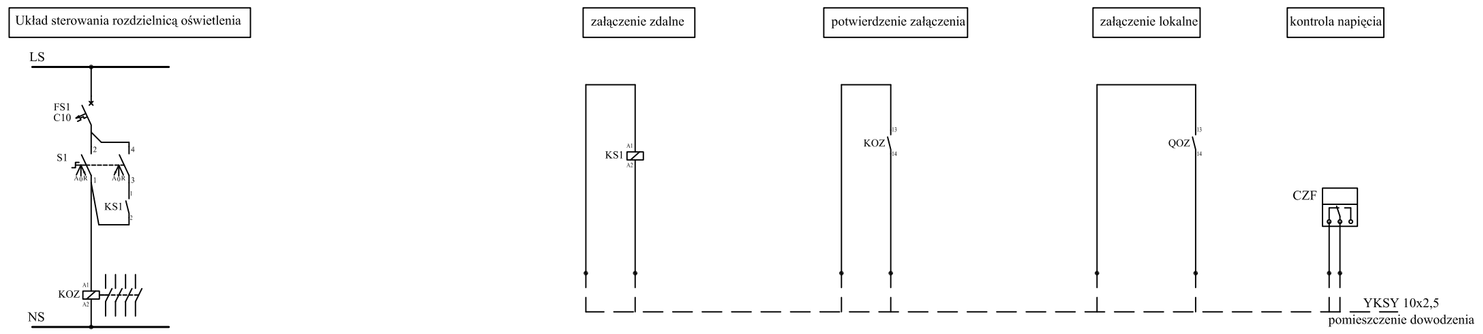

STUDIO PROJEKTOWE ANNY KASPRZYK
02-634 Warszawa, ul. Milobędzka 23 tel/fax 844 88 81
e-mail: spak@spak.com.pl www.spak.com.pl

Projektant
mgr inż. Robert Gorzkiewicz
Upr. nr Maz/0298/PWOE/04

Sprawdzający
mgr inż. Wojciech Witkowski
Upr. nr MAZ/0412/PWOE/05

Branża
INSTALACJE ELEKTRYCZNE

PROJEKT WYKONAWCZY

Temat
STADION PIŁKARSKI
W GDYNI
PRZY UL. OLIMPIJSKIEJ 5
TRYBUNA

Zawiera
Rozdzielnica RP-03.
Schemat zasadniczy.

Skala	Data	Nr. Rys.	Rew.
	03/2009	W-T-IE-2645	01