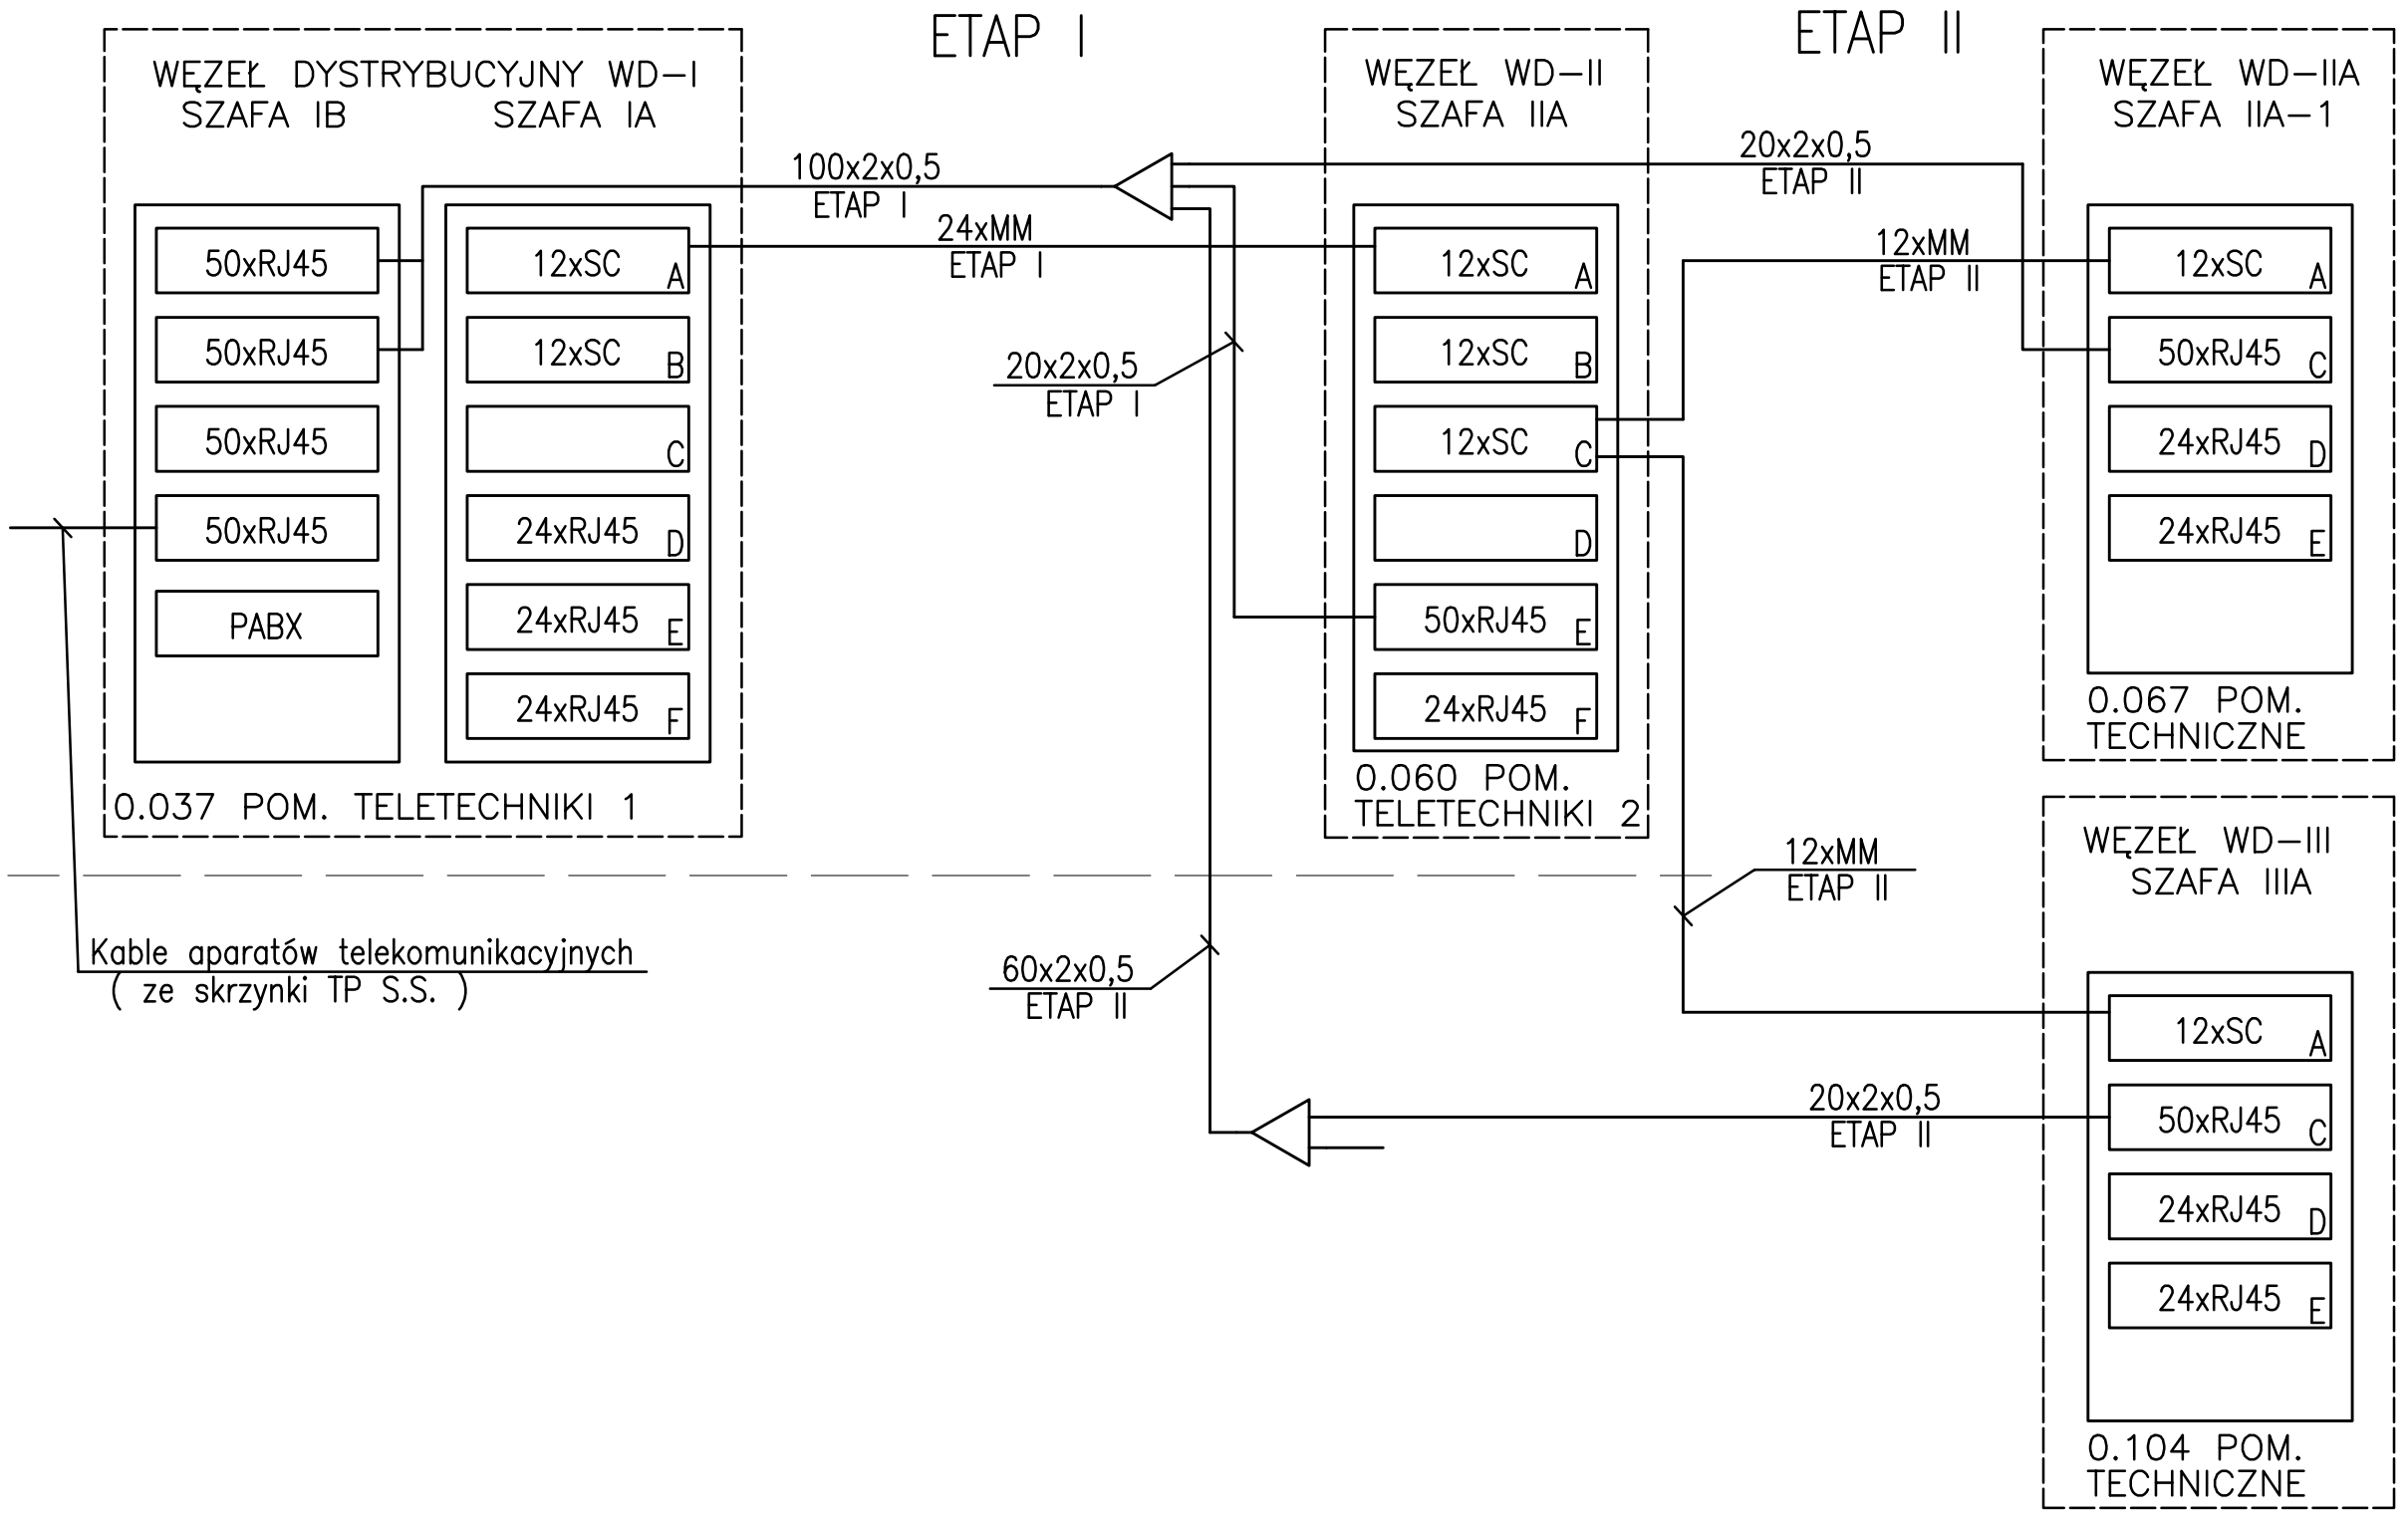

OZNACZENIA:

PABX – Centrala telefoniczna

12xSC – Panel światłowodowy, 12 złącz SC duplex

24xRJ45 – Panel krosowy, 24xRJ45, kat.5E

50xRJ45 – Panel krosowy telefoniczny 50xRJ45, kat.3

12xSM – Kabel światłowodowy, jednomodowy, 12 włókien

50x2x0,5 – Kabel miedziany, 50 par, śred. 0,5mm

– Złącze rozgałęźne

STUDIO PROJEKTOWE ANNY KASPRZYK
02-634 Warszawa, ul. Miłobędzka 23 tel/fax 844 88 81
e-mail: spak@spak.com.pl www.spak.com.pl

Projektant
mgr inż. Jan KUCHTA
inż. Bolesław KUSIAK nr upr. 1759/99/U

Sprawdzający
mgr inż. Robert GORZKIEWICZ
nr upr.: Maz/0298/PWOE/04

Branża
INSTALACJE TELETECHNICZNE

PROJEKT WYKONAWCZY

Temat
PRZEBUDOWA STADIONU PIŁKARSKIEGO
PRZY UL. OLIMPIJSKIEJ W GDYNI
TRYBUNY
TOM II, Rozdział 1 IT–TS

Zawiera
SCHEMAT BLOKOWY
SIECI TELEINFORMATYCZNEJ

Skala	Data	Nr. Rys.	Rew.
–	03/2009	W–T–IT–TS–2675	01