Konstr. wsporcza telebimu/reklamy (typ1) – szt.2

Masa telebimu – max 3500kg

Etap 1 – 1szt.
Etap 2 – 1szt.

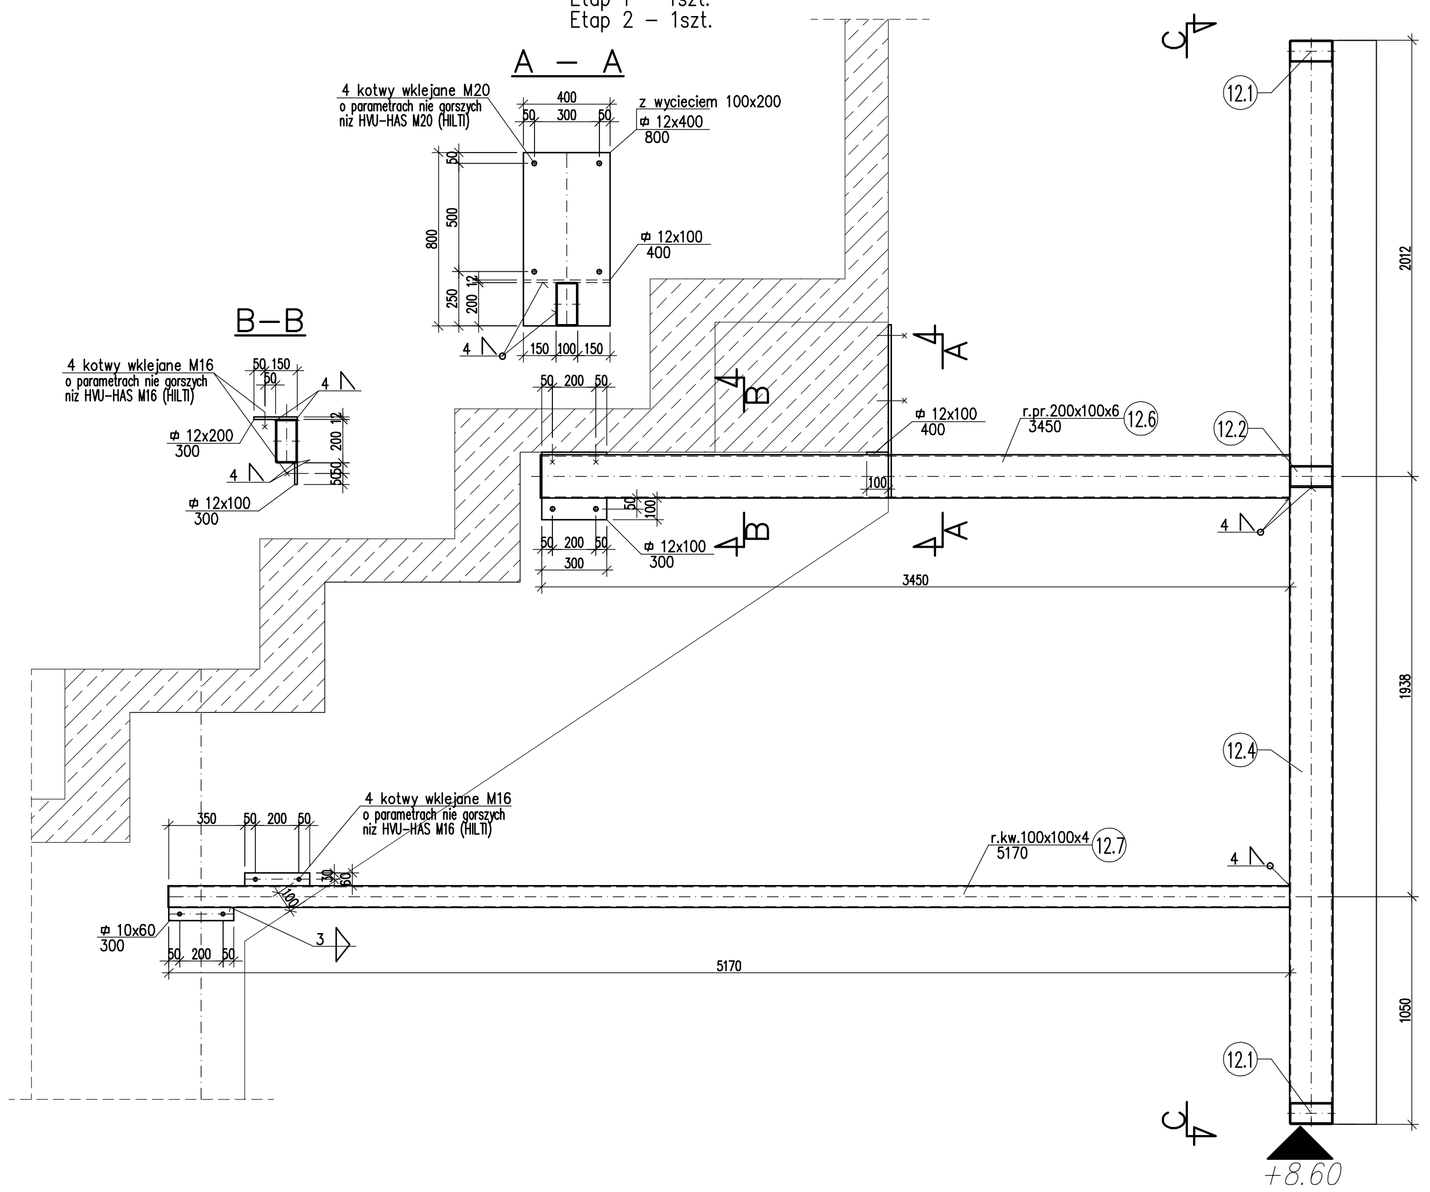

C – C

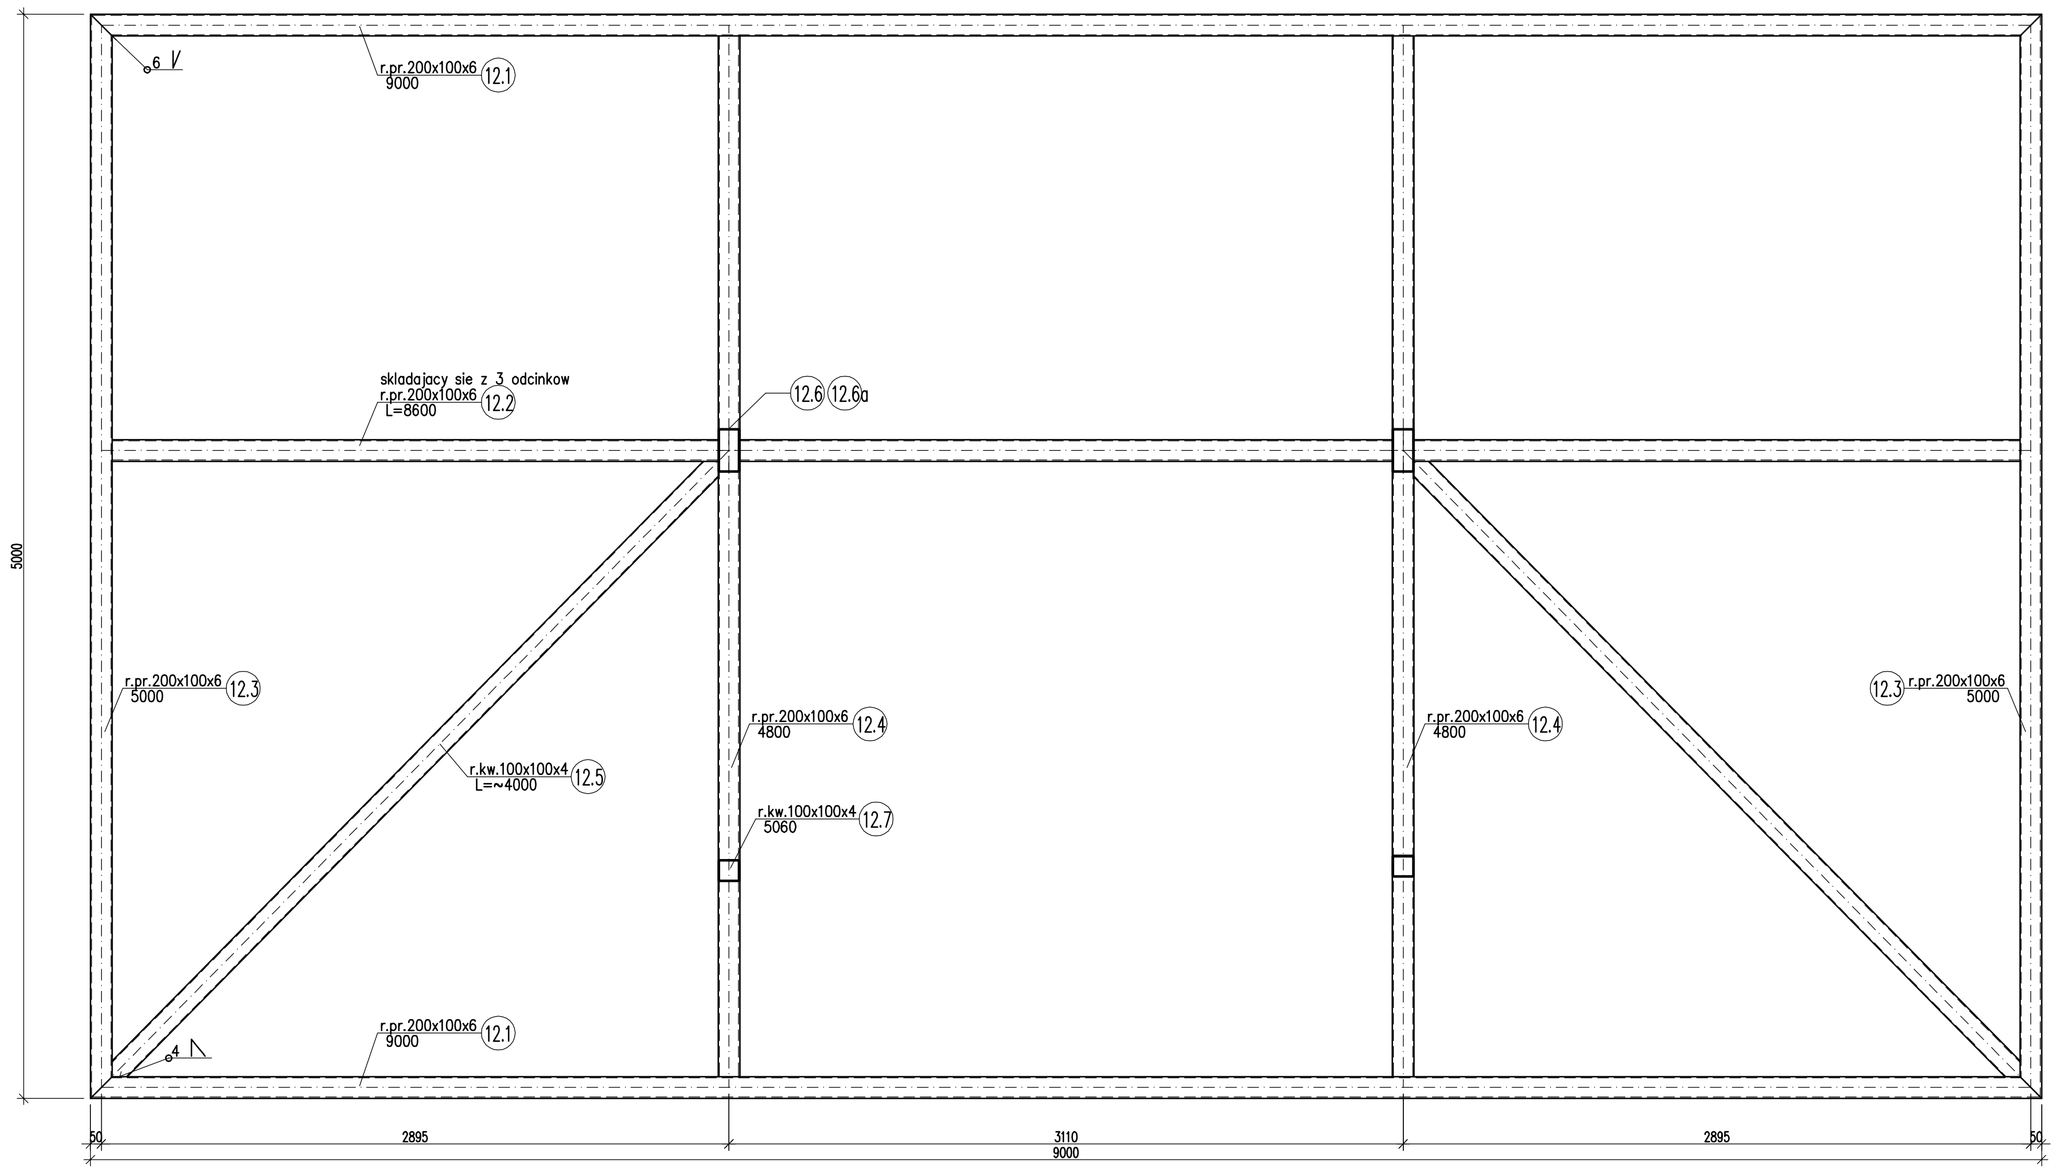

Konstr. wsporcza telebimu/reklamy (typ2) – szt.2

Masa telebimu – max 3500kg

Etap 2a – 1szt.
Etap 3 – 1szt.

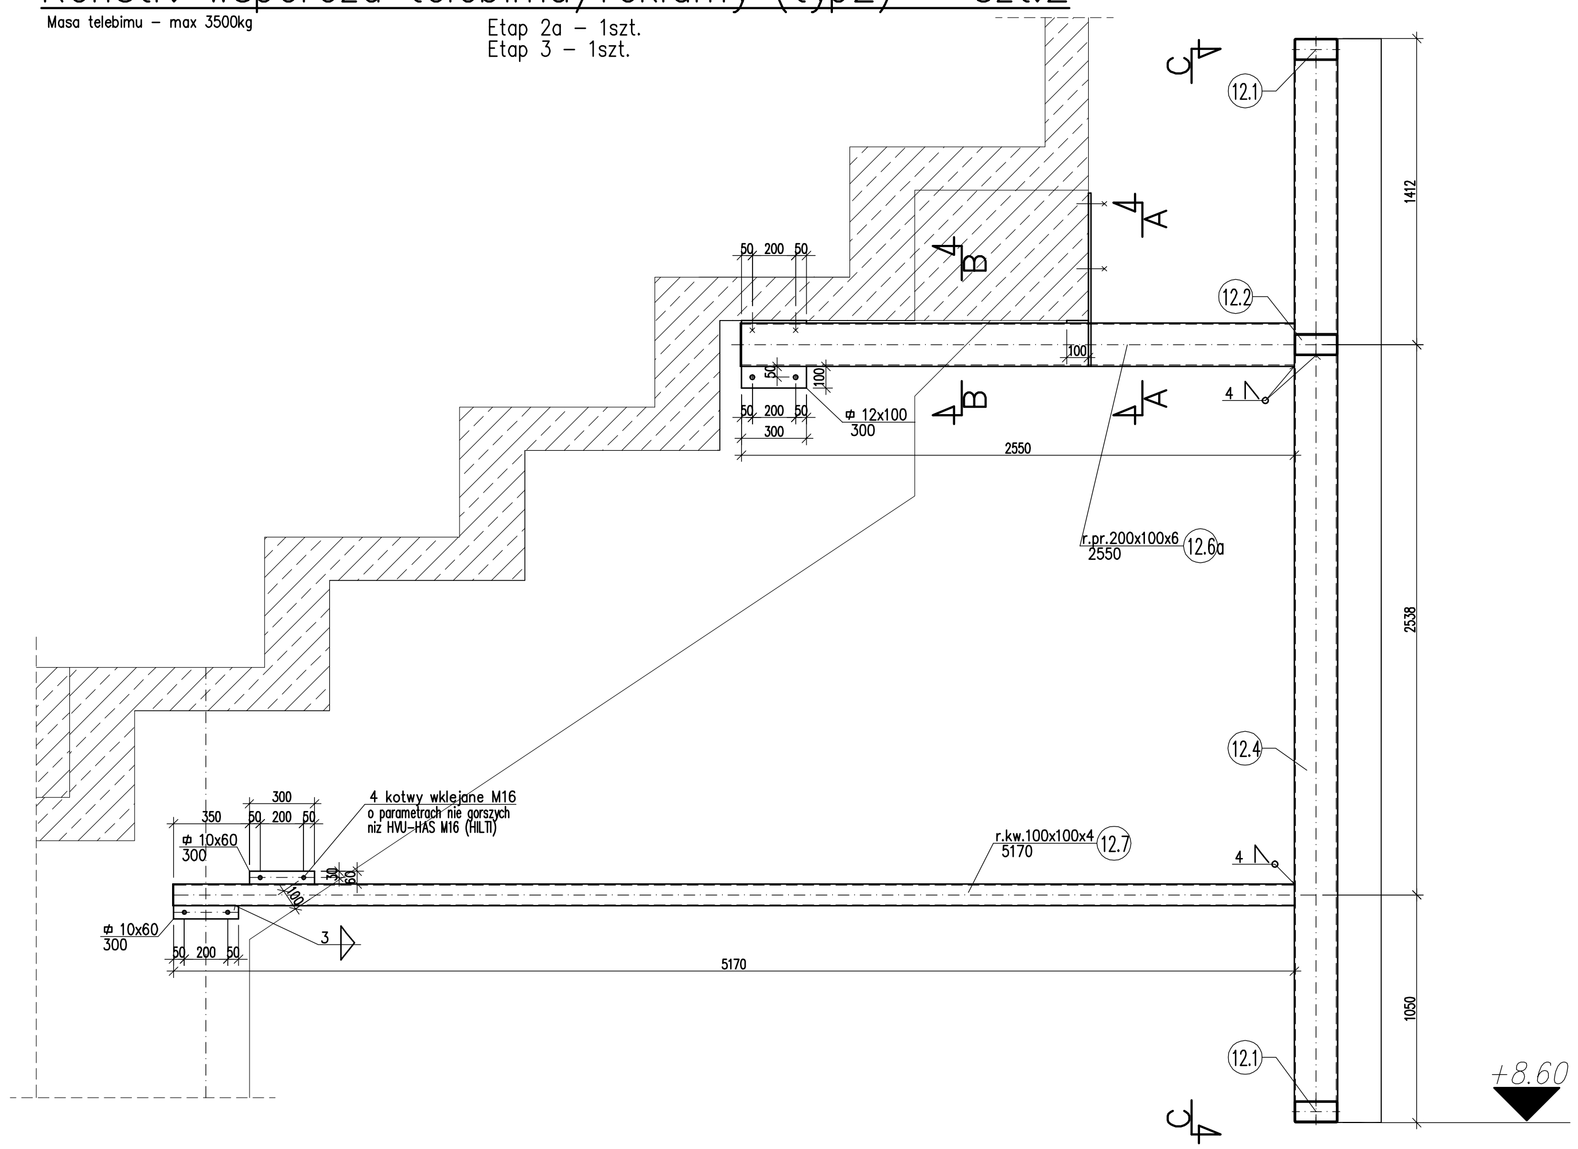

Konstr. wsporcza pod tablice wynikow –2szt.

Lokalizacja wg proj. architektury
Konstrukcje dostosowac do konkretnego typu tablicy wynikow.
Masa tablicy – 1000kg

Etap 2 – 1szt.
Etap 3 – 1szt.

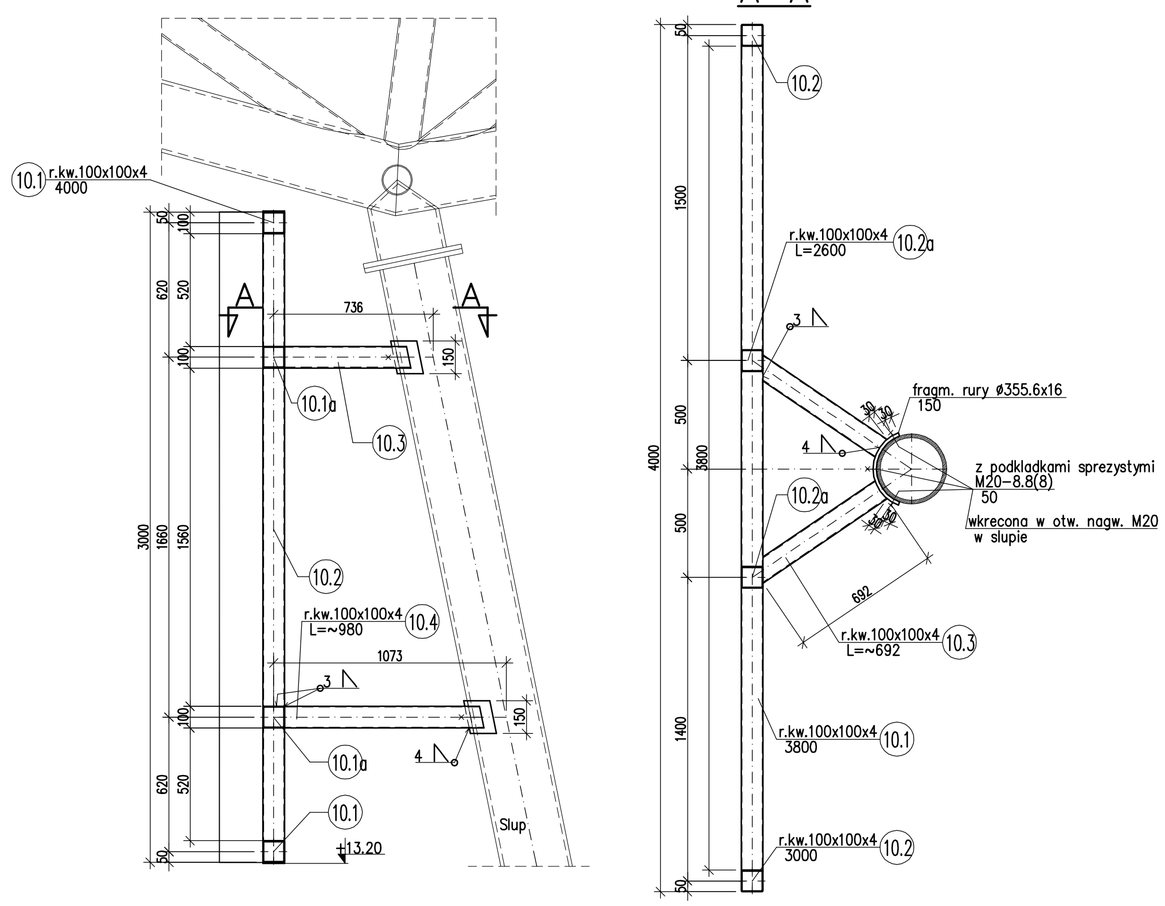

UWAGI:

1. Projekt konstrukcji nalezy rozpatrywac lacznie z opisem technicznym, projektem architektury i branzowymi.
2. Konstrukcje stalowe wykonywac i montowac zgodnie z:
   – PN-B-06200:2002 – Konstrukcje stalowe budowlane. Warunki wykonania i odbioru. Wymagania podstawowe.
   – Warunkami technicznymi wykonania i odbioru robot budowlano-montazowych. Czesc III "Konstr. stalowe"
3. Zabezpieczenie antykorozyjne – cynkowanie ogniowe.
4. Sruby niesprezane stosowac z kontrnakretkami.
5. Zamiast spawania elektrodami mozna stosowac inne, co najmniej rownorzedne, metody spawania, np. metoda MAG z odpowiednim drutem rdzeniowym.
6. Wszystkie spoiny wykonywac na calych dostepnych dlugosciach stykow. Widoczne spoiny szlifowac. Nieopisane spoiny wykonac o max. grubosciach wg PN-90/B-03200.
7. Elementy konstrukcji zabezpieczyc przed wandalizmem. Nakretki zespawac punktowo ze srubami.
8. Konstrukcje mozna wykonywac wylacznie na podstawie zaakceptowanej przez autorow niniejszego opracowania dokumentacji warsztatowej. Jej wykonanie należy do Wykonawcy konstrukcji.
11. Montaz elementow konstrukcji powinien byc prowadzony w odpowiedniej kolejnosci umożliwiajacej wspawanie wszystkich elementow konstrukcji.

STAL St3S (S235)
ELEKTRODY EA 146
ER 146

STUDIO PROJEKTOWE ANNY KASPRZYK
02-634 Warszawa, ul. Wilbobeńska 23 tel/fax 844 86 81
e-mail: spak@spak.com.pl www.spak.com.pl

Projektant
mgr inż. Andrzej KOŁDEJ St-550/81
dr inż. Stanisław WIERZBICKI

Branża
KONSTRUKCJA

PROJEKT WYKONAWCZY

Temat
STADION PIŁKARSKI GOSIR
PRZY UL. OLIMPIJSKIEJ W GDYNI

Zawiera
KONSTRUKCJE WSPORCZE TELEBIMÓW, REKLAM I TABLIC WYNIKÓW

Skala	Data	Nr. Rys.	Rew.
1:20	03/2009	W-T-KD-2508	00