


WYTTCZNE DO WYKONANIA PODKONSTRUKCJI KAMER MONITORINGU
W OPARCIU O PROJEKTOWANE OGRODZENIE TYPOWE

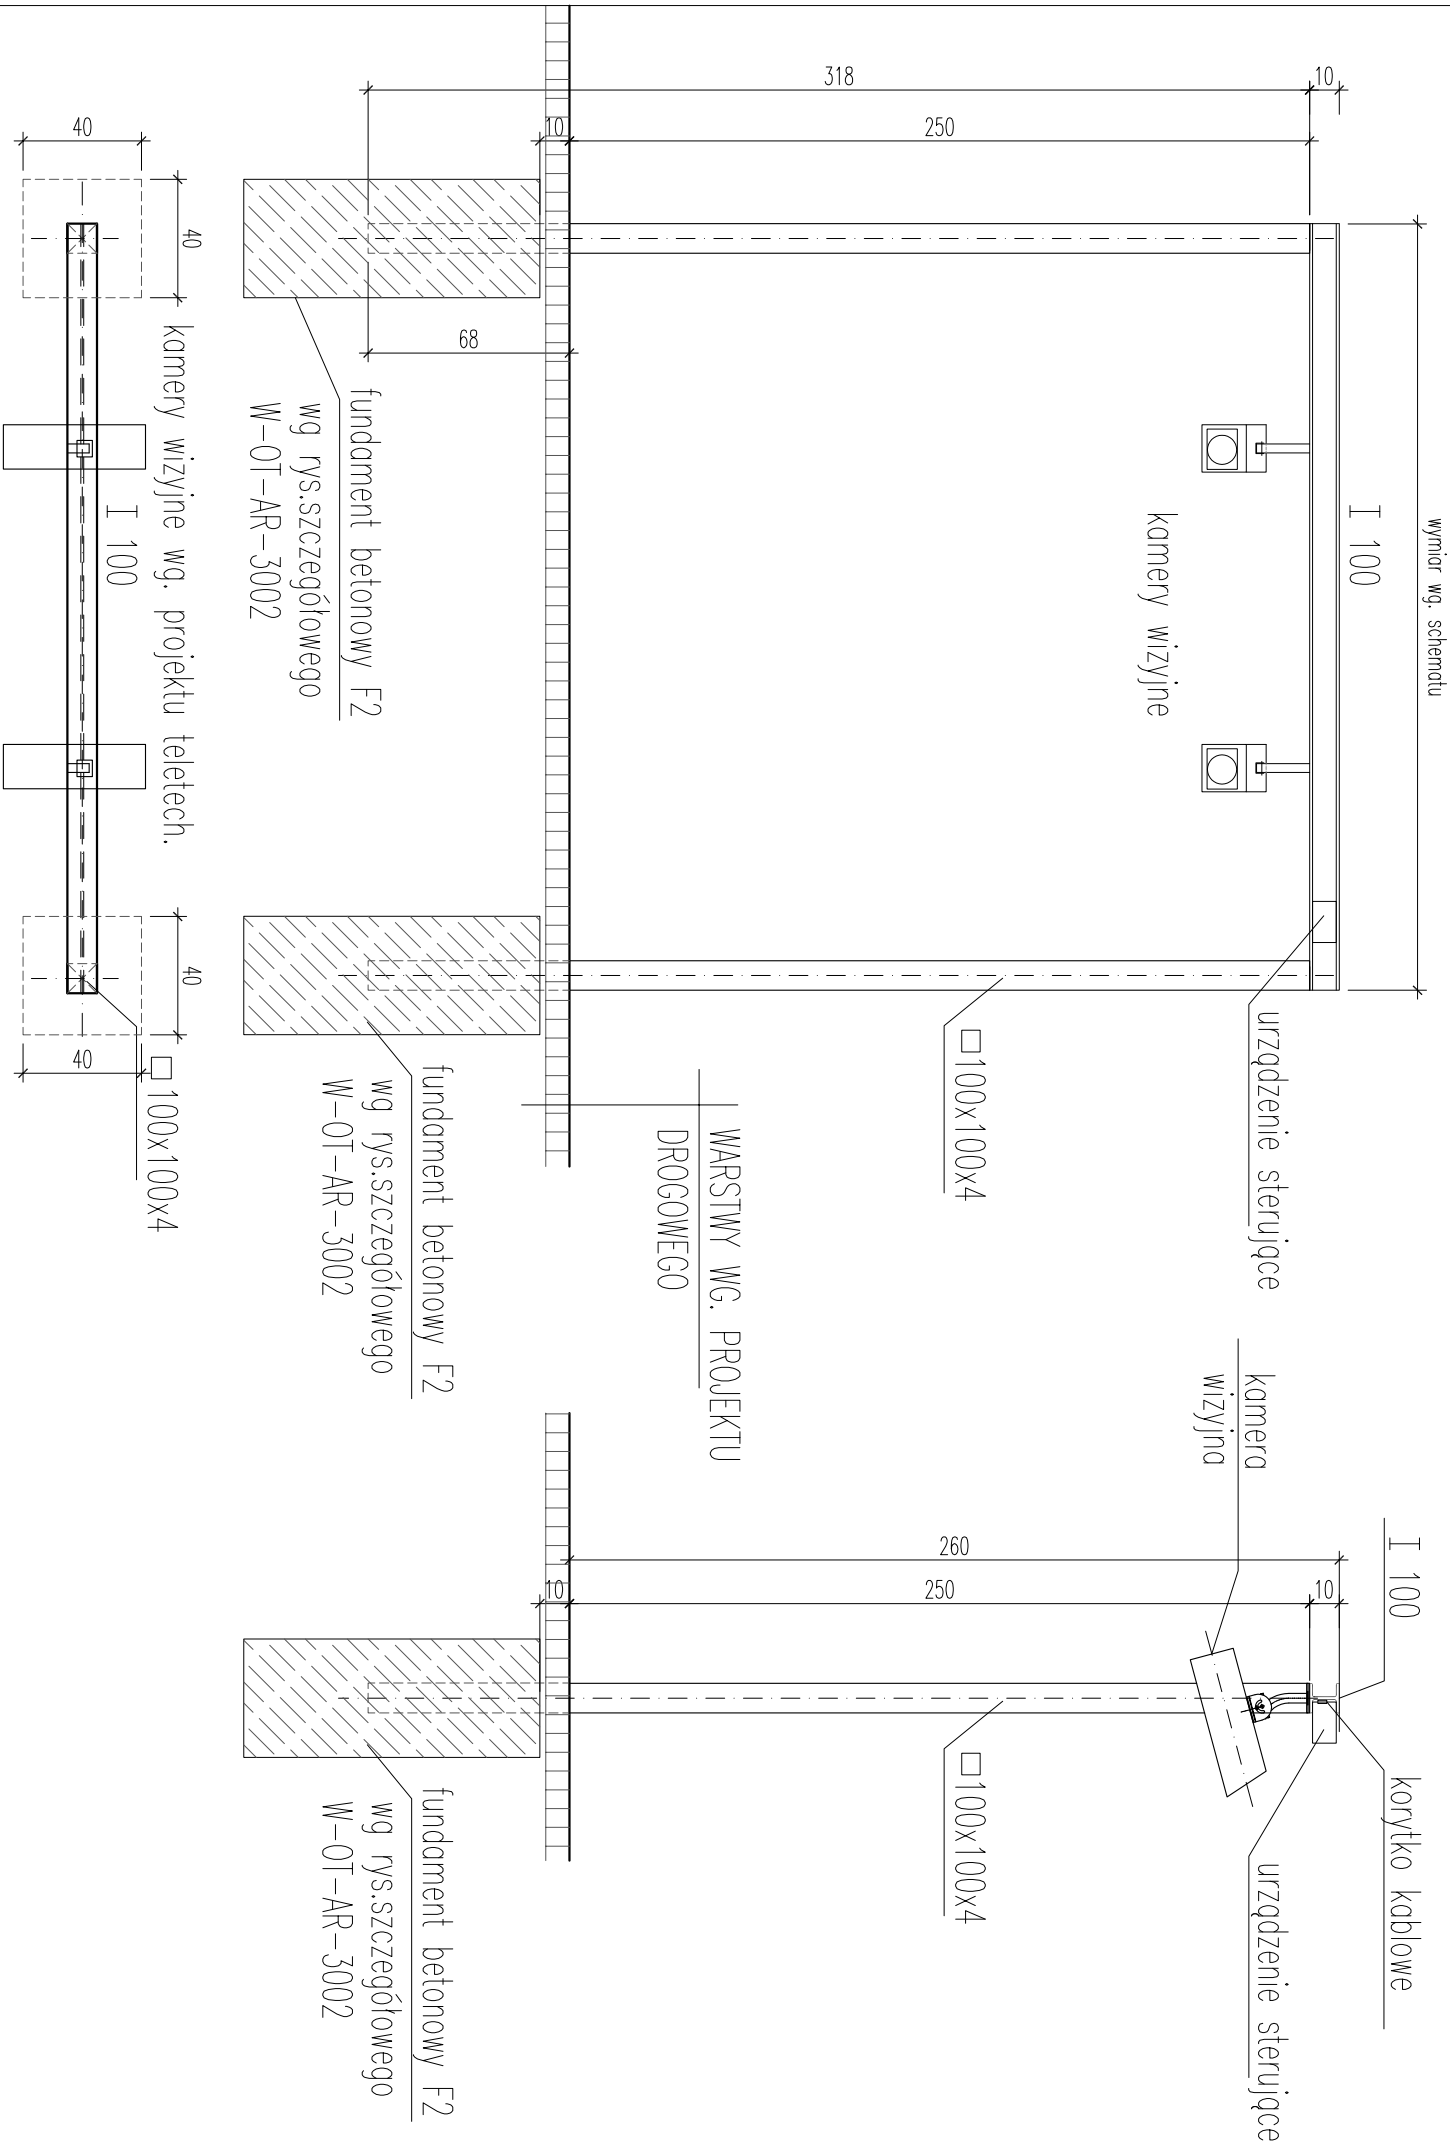


WSZYSTKIE WYMIARY PODANE BEZ MIANA SĄ W CENTYMETRACH
NIE WOLNO ODMIERZAĆ ŻADNYCH WYMIARÓW Z TEGO RYSUNKU
OBOWIĄZKIEM WYKONAWCY ROBÓT JEST SPRAWDZIĆ
WSZYSTKIE WYMIARY W NATURZE I PRZEKAZAĆ INFORMACJE
O ZMIANACH W WYMIARACH DO BIURA ARCHITEKTONICZNEGO

RYSUNEK STANOWI WYTTCZNE DO WYKONANIA RYSUNKÓW
WARSZTATOWYCH.

UWAGA:

- 1.WYSOKOŚĆ PODKONSTRUKCJI DO ZAMIESZCZENIA KAMER
MONITORINGU DOSTOSOWAĆ DO WYSOKOŚCI
OGRODZENIA 260cm.
- 2.POŁOŻENIE SIECI PODZIEMNYCH PODANO
WEDŁUG MAPY.NALEŻY KAŻDORAZOWO SPRAWDZIĆ
CH POŁOŻENIE I WYKONAĆ EWENTUALNĄ KOREKTĘ.
- 3.ELEMENTY PODKONSTRUKCJI - RURY STAŁOWE O
PRZEKROJU KWADRATOWYM I DWUTEOWNIK
- 4.MOCOWANIE KAMERY I URZĄDZENIA STERUJĄCEGO
WYKONAĆ ZGODNIE Z WYTTCZNYM PRODUCENTA URZĄDZEŃ
TELETECHNICZNYCH
- 5.STAŁ ZABEZPIECZYĆ ANTYKOROZYJNIE - OCYNKOWANIE OGNIOWE
I MAŁOWANIE PROSZKOWE W KOŁOŹE RAL 7035.
- 6.LOKALIZACJA ZGODNIE Z RYSUNKIEM W-OT-AR-3001



STUDIO PROJEKTOWE ANNY KASPRZYK
02-634 Warszawa, ul. Miłobędzka 23
e-mail: spak@spak.com.pl
tel/fax 844 88 81
www.spak.com.pl

Projektant
arch. Anna KASPRZYK
arch. Anna SIWEK
arch. Kamila KAMIŃSKA
tech. Krzysztof SZALKOWSKI
tech. Tomasz WIŚNIEWSKI

nr upr. 169/01/WŁ

Sprawdzojcy
arch. Konrad STYKA
nr upr.: Wa – 13/2000

BRANŻA
ARCHITEKTURA

PROJEKT WYKONAWCZY

Temat
STADION PIKARSKI
W GDYŃ
PRZY UL. OLIMPIJSKIEJ 5
BUDOWLE I URZĄDZENIA ZAGOSPODAROWANIA TERENU

Zawiera
WYTTCZNE WYKONANIA ZAMIESZCZENIA KAMER
MONITORINGU

Skala	Data	Nr. Rys.	Rew.
1:25	03/2009	W-OT-AR-3003	01