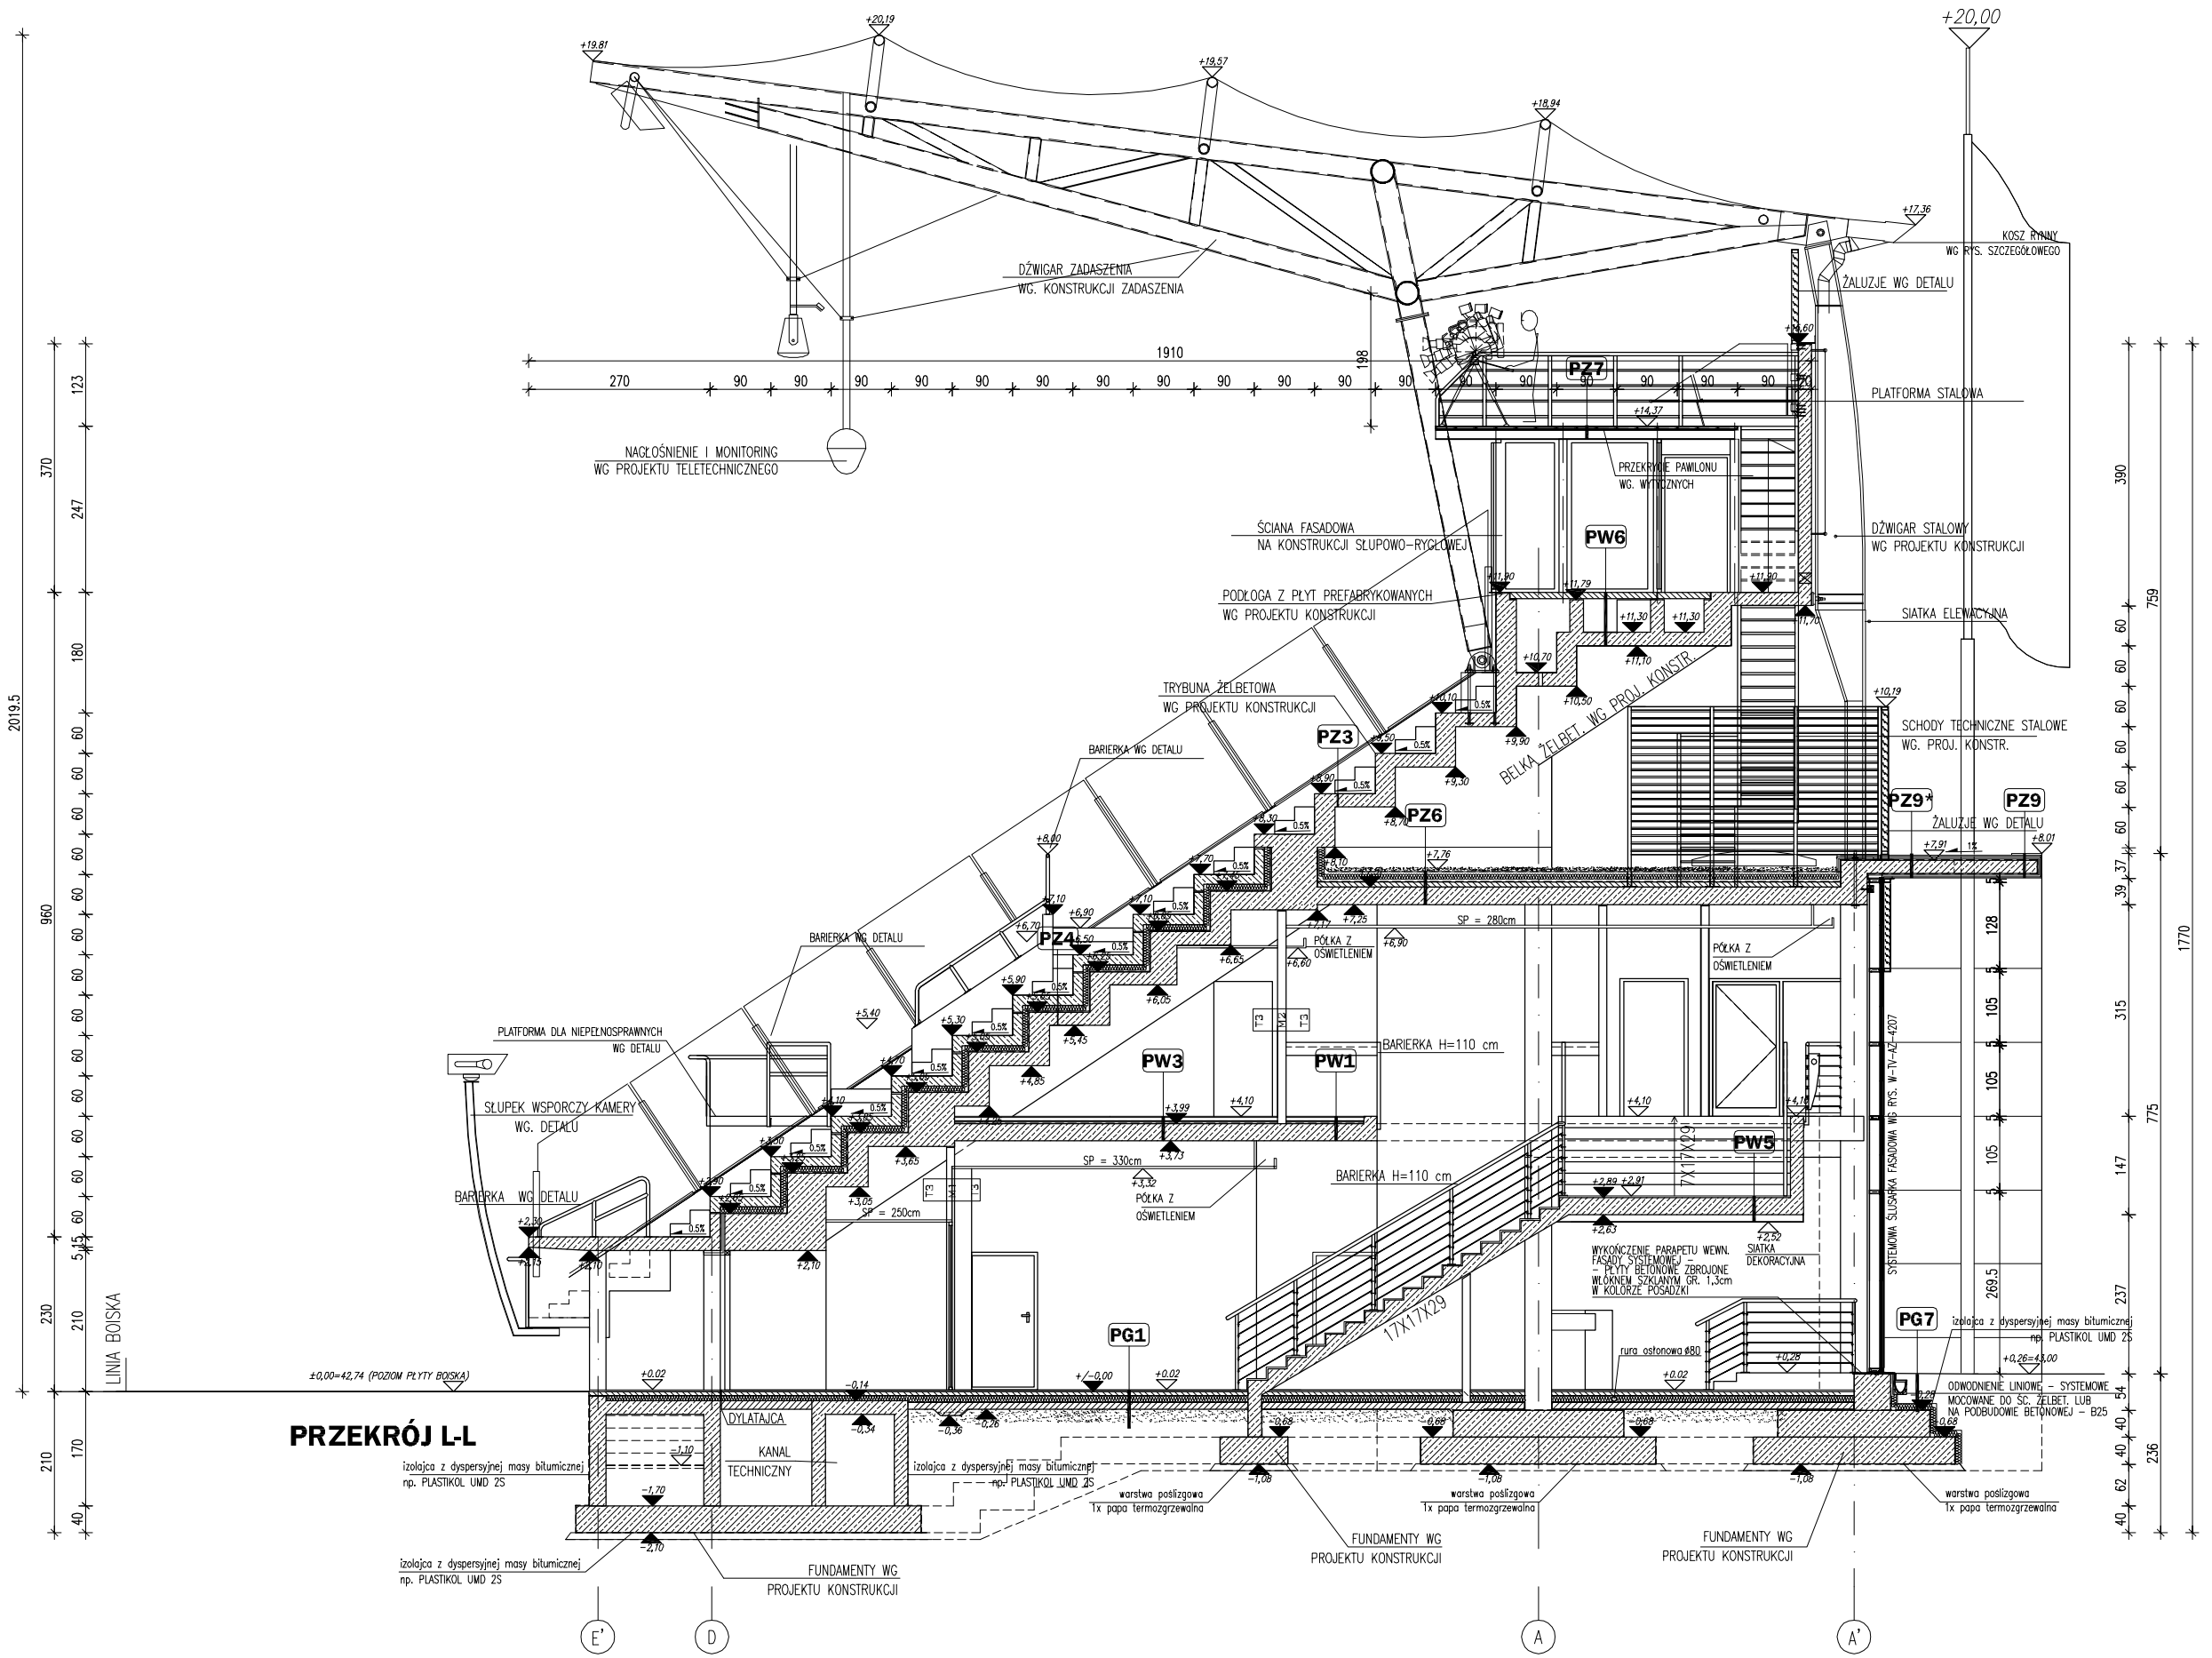
+20,00
+20,19
+19,81
+18,57
+18,04
+17,56
DŹWIGAR ZADASZENIA
WG. KONSTRUKCJI ZADASZENIA
NACIĄGNIENIE I MONITORING
WG PROJEKTU TELETECHNICZNEGO
KOSZ RYNNY
WG RYS. SZCZEGÓŁOWEGO
ŻALUZJE WG DETALU
PLATFORMA STALOWA
PRZEKRYCIE PAWILONU
WG. WYTYCZNYCH
ŚCIANA FASADOWA
NA KONSTRUKCJI SŁUPOWO-RYGLOWEJ
DŹWIGAR STALOWY
WG PROJEKTU KONSTRUKCJI
PODCIĄG Z PŁYT PREFABRYKOWANYCH
WG PROJEKTU KONSTRUKCJI
SIATKA ELEWACYJNA
TRYBUNA ŻELBETOWA
WG PROJEKTU KONSTRUKCJI
BELKA ŻELBET WG. PROJ. KONSTR.
SCHODY TECHNICZNE STALOWE
WG. PROJ. KONSTR.
BARIERKA WG DETALU
PZ3
PZ6
PZ9
PZ4
PW3
PW1
PW5
PW6
PZ7
SP = 280cm
SP = 330cm
SP = 250cm
BARIERKA H=110 cm
PÓŁKA Z OŚWIETLENIEM
PLATFORMA DLA NIEPEŁNOSPRAWNYCH
WG DETALU
SŁUPEK WSPORCZY-KAMERY
WG. DETALU
WYKOŃCZENIE PARAPETU WEWN.
FASADY SYSTEMOWEJ
- PŁYTY BETONOWE ZBROJONE
WTAKNIĘTE SZKLANYM GR. 1,3cm
W KOLORZE POSADZKI
SIATKA DEKORACYJNA
SYSTEMOWA SŁUPOWA FASADA WG RYS. W-TV-AZ-4207
17X17X29
PG1
PG7
ruro ostonowe ø80
OCIEPLENIE LINIOWE - SYSTEMOWE
MOCOWANE DO SC. ŻELBET LUB
NA PODBUDOWIE BETONOWEJ - B25
LINIA BOISKA
±0,00=42,74 (POZIOM PŁYTY BOISKA)
PRZEKRÓJ L-L
IZOLACJA
KANAL
TECHNICZNY
Izolacja z dyspersyjnej masy bitumicznej
np. PLASTIKOL UMD 25
warstwa poślizgowa
1x papa termozgrzewalna
FUNDAMENTY WG
PROJEKTU KONSTRUKCJI
E'
D
A
A'
1910
270
90
90
90