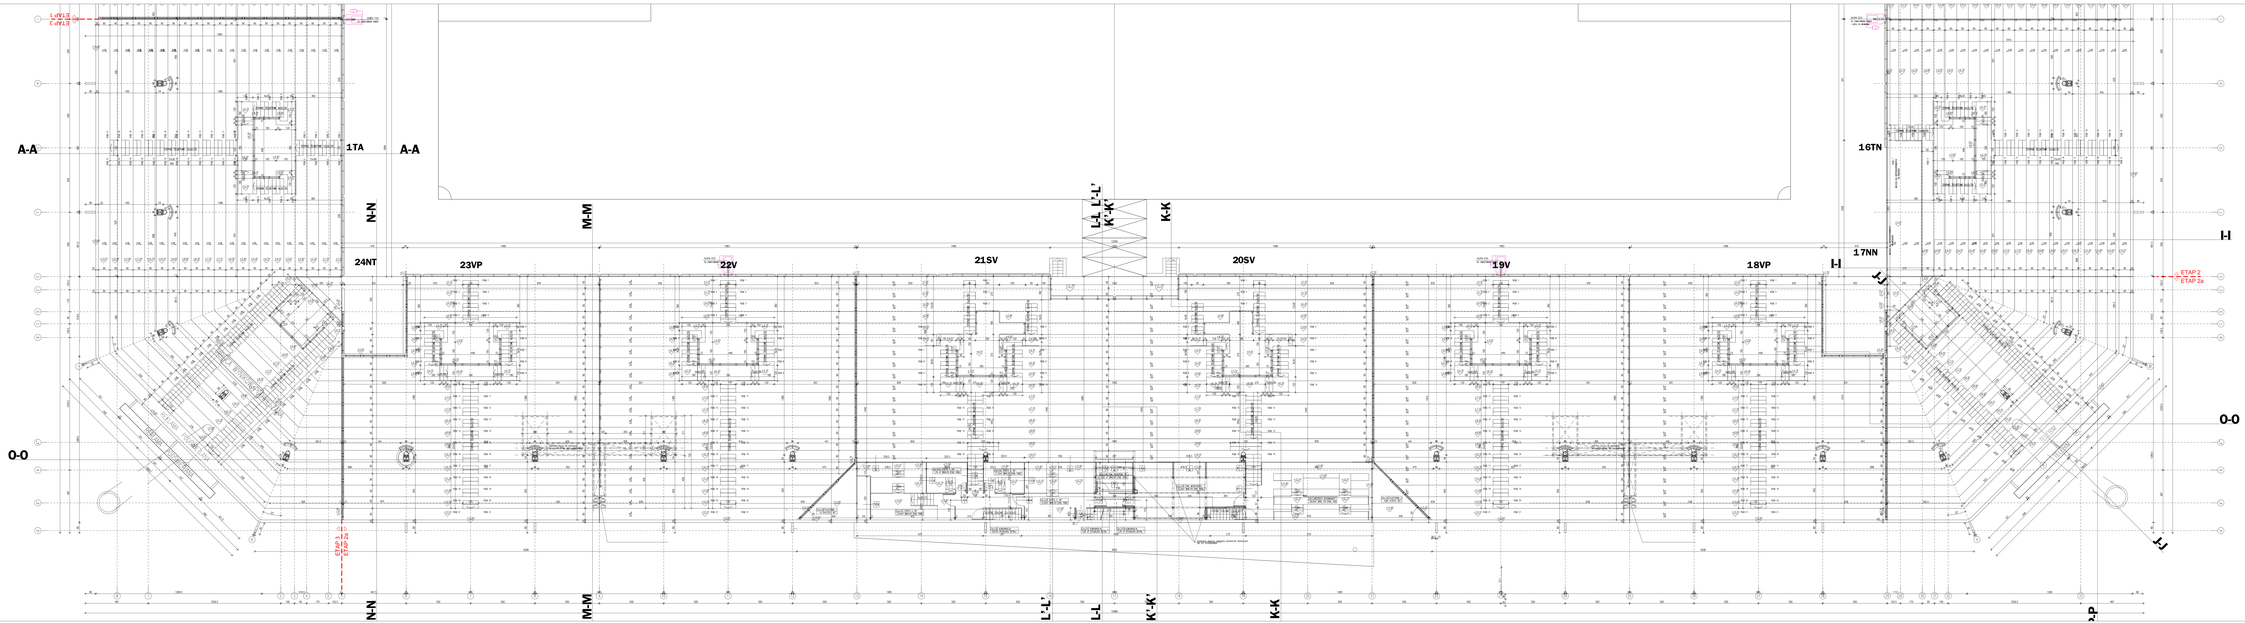

ROZWÓJ KAMPUSU POLITECHNIKI ŚLĄSKIEJ W GLIWICACH
ETAP 2 - BUDOWA BUDYNKU WYDZIAŁU CHEMICZNEGO
ROZWÓJ KAMPUSU W GLIWICACH - ETAP 2a
BUDOWA BUDYNKU WYDZIAŁU CHEMICZNEGO

NA POTRZEBY NIE GRZEWCZONEJ STREFY I POZIOMU
PRZEZNACZONEGO NA PARKING (ELIW)

LEGENDA:

ŚCIANY/MATERIAŁY

- ŚCIANA ZEWNĘTRZNE BLOCZEK BETONOWE