


WSZYSTKIE WYMIARY PODANE BEZ MANA SĄ W CENTYMETRACH
NIE WOLNO ODMIERZAĆ ŻADNYCH WYMIARÓW Z TEGO RYSUNKU
ODBIORĄCYM WYKONAWCY ROBÓT JEST SPRAWDZIĆ
WSZYSTKIE WYMIARY W NATURZE I PRZEKAZAĆ INFORMACJE
O ZAMIANACH W WYMIARACH DO BIURA ARCHITEKTONICZNEGO

UWAGA
NA RYSUNKU NIE UWZGLĘDNIONO OTWORÓW I PRZEBIĆ
INSTALACYJNYCH O WYMIARACH PONIŻEJ 15cm

**OPIS SEKTORÓW**

- .. TA - TRYBUNA TYPOWA 21 RZĘDÓW
- .. TB - TRYBUNA ZE STREFĄ BEZPIECZEŃSTWA
- .. NG - NAROŻNIK GOŚCI
- .. TC - TRYBUNA TYPOWA 20 RZĘDÓW
- .. NT - NAROŻNIK TYPOWY
- .. TN - TRYBUNA Z MIEJSCAMI DLA NIEPEŁNOSPRAWNYCH
- .. NN - NAROŻNIK Z WJAZDEM DLA NIEPEŁNOSPRAWNYCH
- .. TP - TRYBUNA Z PRZEJAZDEM
- .. TV - TRYBUNA VIP
- .. TS - TRYBUNA SUPER-VIP

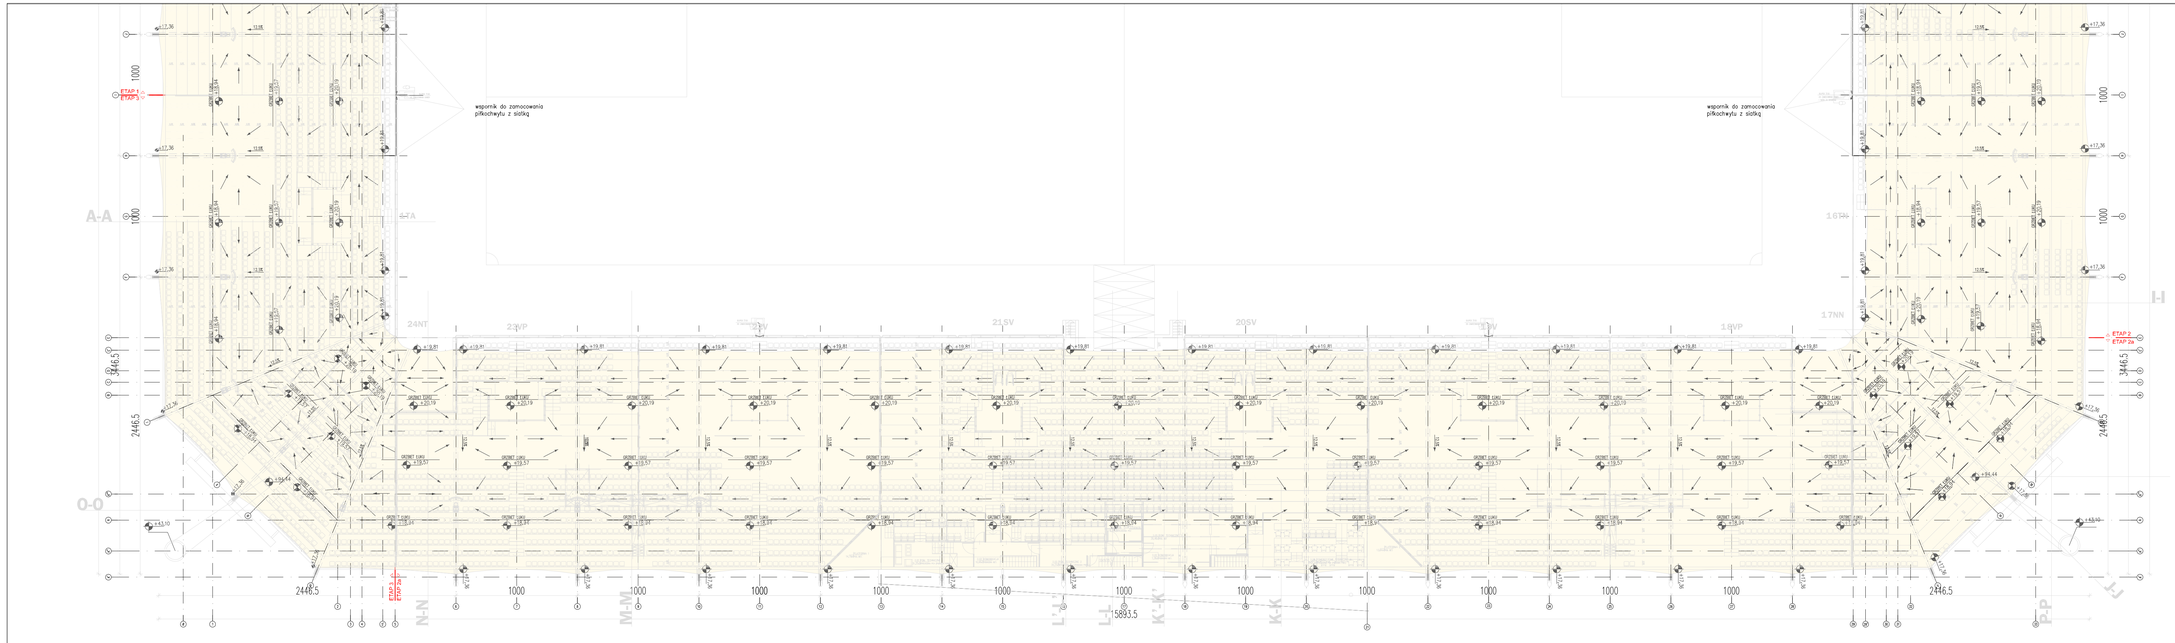


STUDIO PROJEKTOWE ANNY KASPRZYK
02-634 Warszawa, ul. Miłobędzka 23 tel/fax 844 88 81
e-mail: spak@spak.com.pl www.spak.com.pl

Projektant
arch. Anna KASPRZYK
arch. Anna SIWEK nr upr. 169/01/Wt
arch. Kamila KAMIŃSKA
tech. Krzysztof SZAŁKOWSKI
tech. Tomasz WIŚNIEWSKI

Sprawdzający
arch. Konrad STYKA
nr upr.: Wa – 13/2000

Branża
**ARCHITEKTURA**

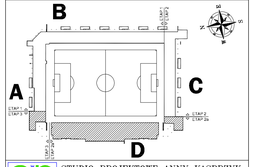**PROJEKT WYKONAWCZY**

Temat
**STADION PIŁKARSKI W GDYNI PRZY UL. OLIMPIJSKIEJ 5 TRYBUNA VIP**

Zawiera
**RZUT ZADASZENIA CZĘŚĆ D**

| Skala | Data | Nr. Rys. | Rew. |
|---|---|---|---|
| 1:200 | 03/2009 | W-TV-AR-4007 | 01 |