




BARIERY TYP B1  
SKALA 1:50

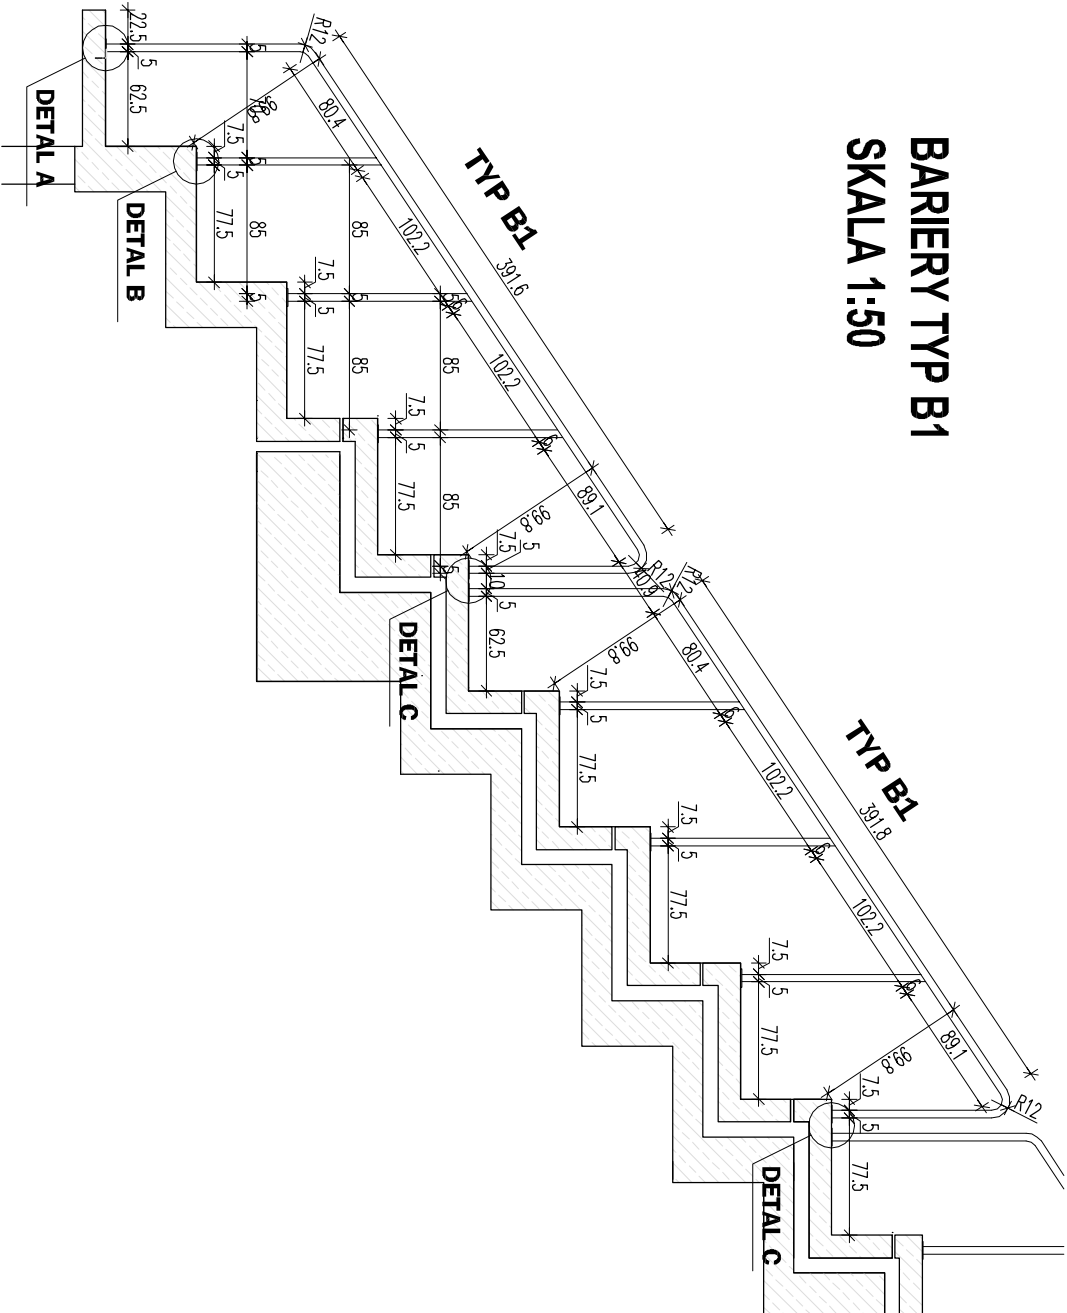


BARIERY TYP B2  
1:50

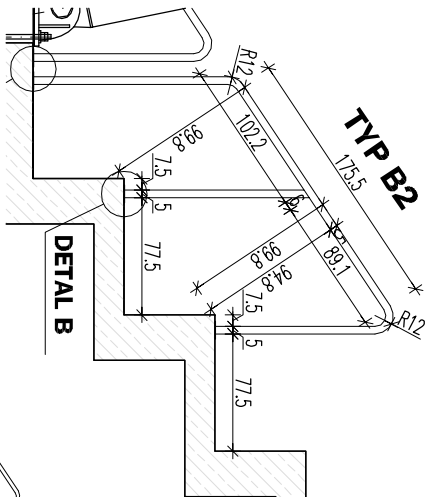


WIDOK ZESTAWU BARIER  
SKALA 1:100

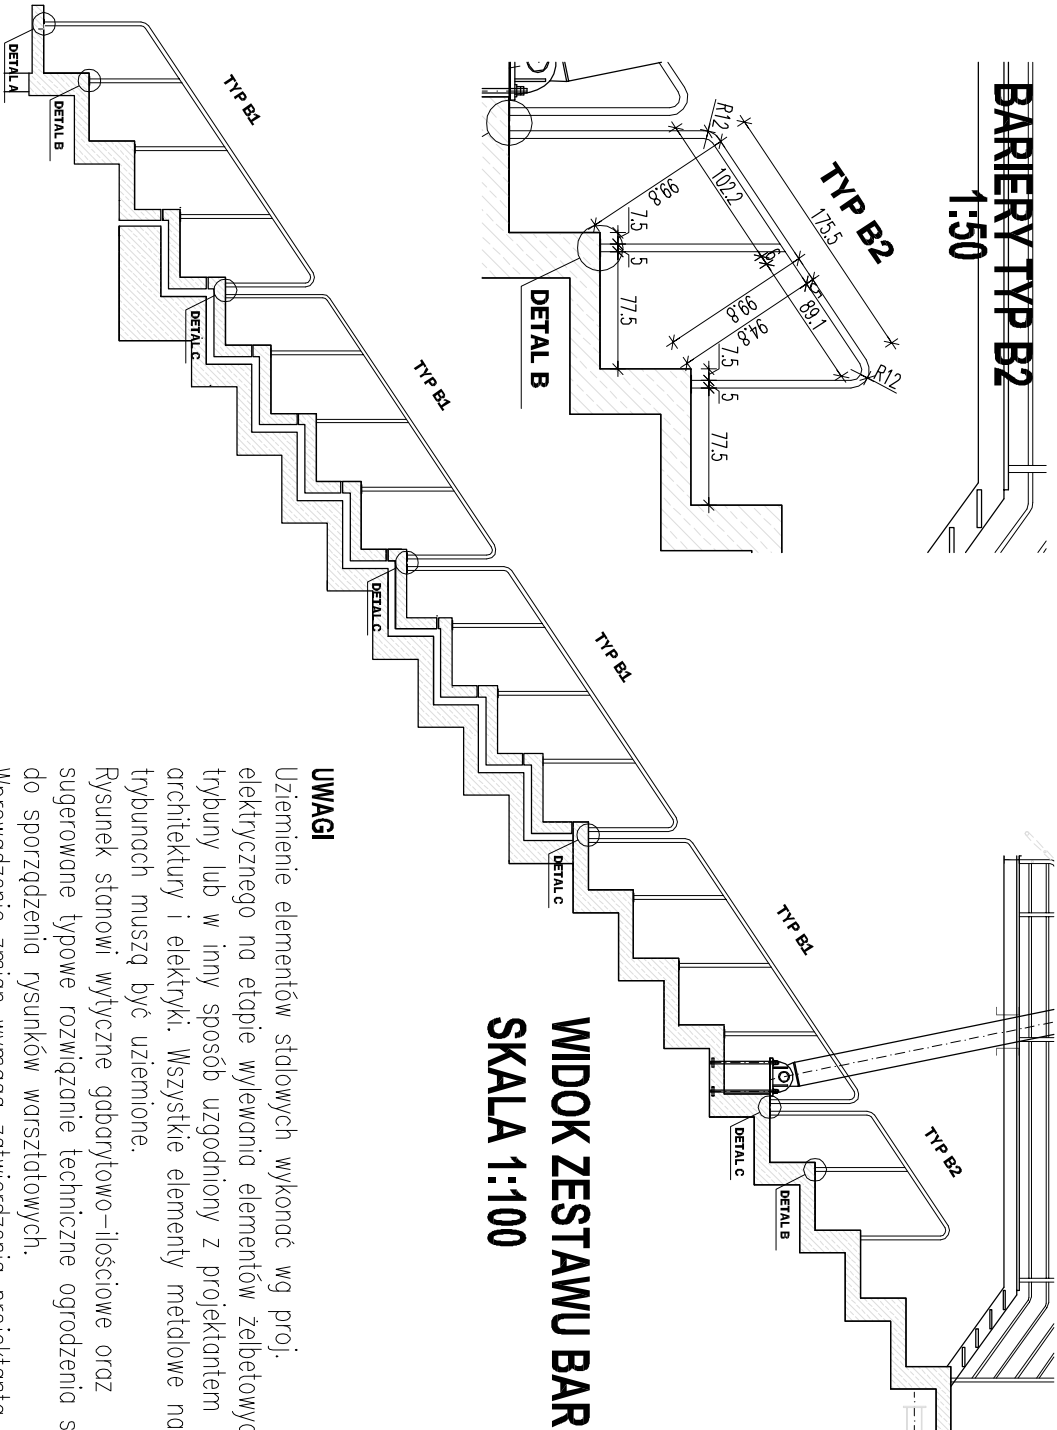


DETAL A 1:5

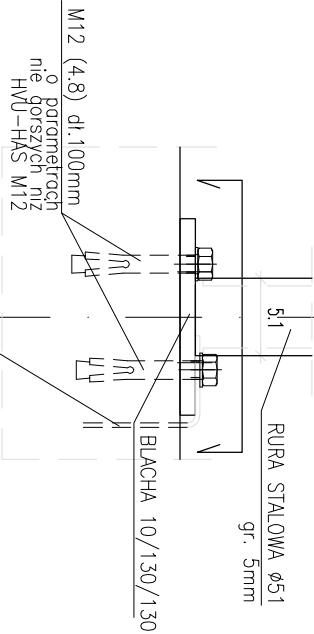


DETAL B 1:5

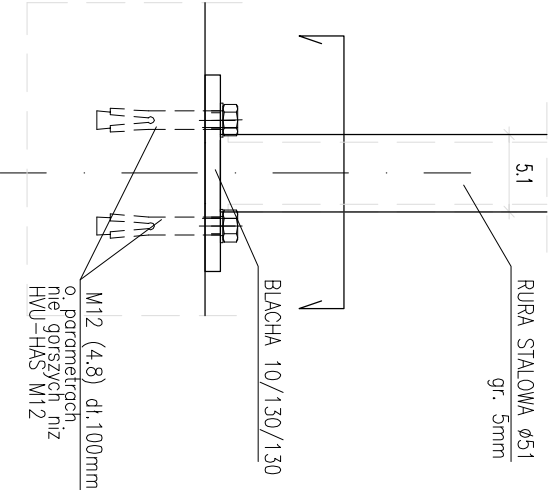


DETAL C 1:5

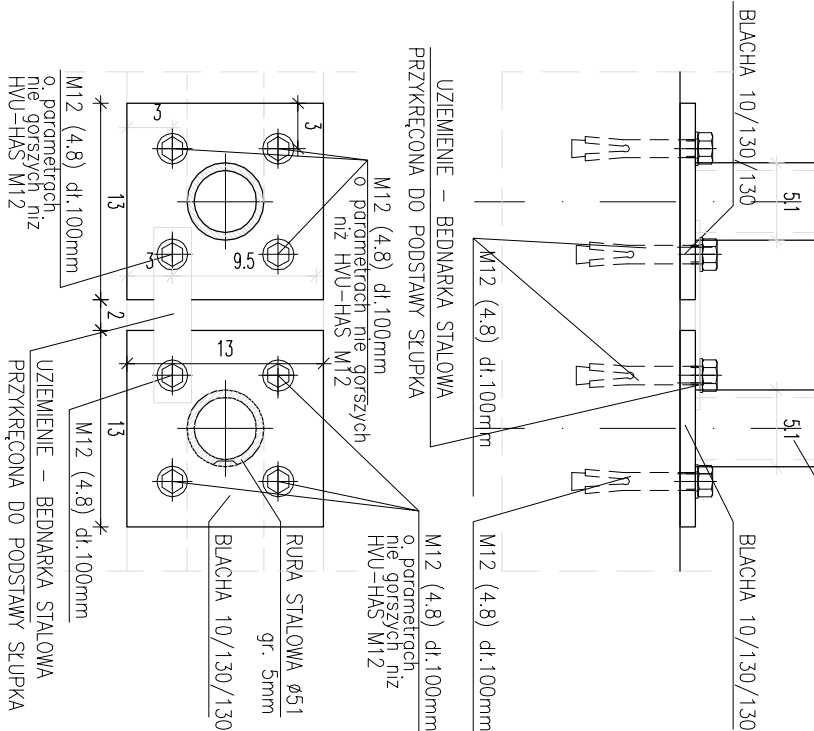

DETAL Z PODŁĄCZENIEM BARIEREK  
DO SIECI UZIOMOWEJ SKALA 1:5

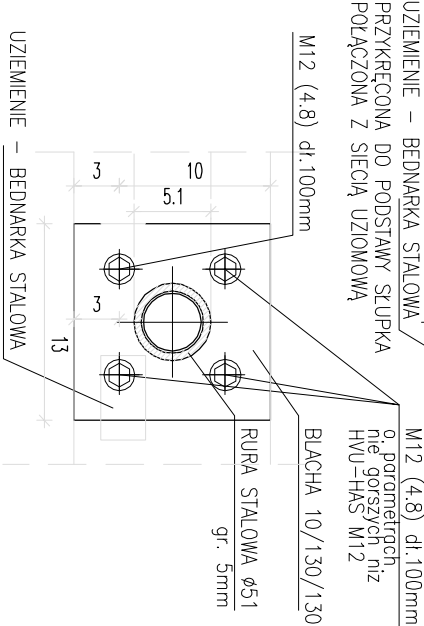

DETAL ŁĄCZENIA UZIEMIENIA BARIEREK SKALA1:5

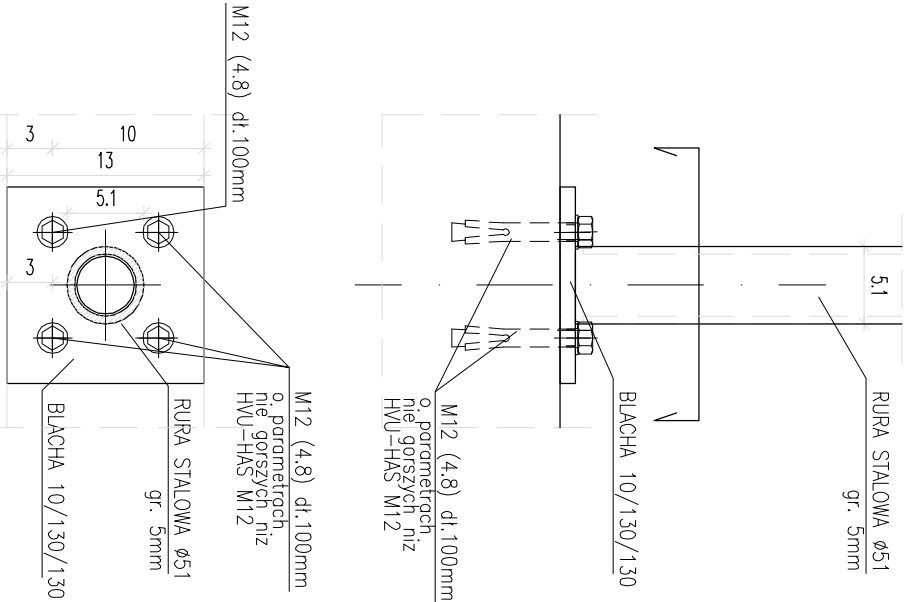

|   |  |              |         |
|---|--|--------------|---------|
| <div><div><div><div><div><div><span></span></div><div><b>SPK</b></div></div></div><div><div><span></span></div><div>STUDIO PROJEKTOWE</div></div></div></div><div><div>STUDIO PROJEKTOWE ANNY KASPRZYK</div><div>02-634 Warszawa, ul. Miłobędzka 23</div><div>e-mail: <a href="mailto:spak@spak.com.pl">spak@spak.com.pl</a></div><div>tel/fax 844 88 81</div><div><a href="http://www.spak.com.pl">www.spak.com.pl</a></div></div></div> |  |              |         |
| Projektant  | arch. Anna KASPRZYK<br>arch. Anna SIWEK<br>arch. Kamila KAMIŃSKA<br>tech. Krzysztof SZĄK-KOWSKI<br>tech. Tomasz WIŚNIEWSKI |              |         |
| Sprawdzający  | arch. Konrad STYKA<br>nr upr.: Wa – 13/2000  |              |         |
| Brzoza  | ARCHITEKTURA   |              |         |
| PROJEKT WYKONAWCZY  |  |              |         |
| Temat   | STADION PIŁKARSKI<br>W GDYNI<br>PRZY UL. OLIMPIJSKIEJ 5<br>TRYBUNA VIP   |              |         |
| Zawiera   | BARIERY SEKTOROWE<br>"ŁAMACZE FALI"  |              |         |
| Skala   | 1:5; 1:50  | Data         | 03/2009 |
|   | Nr. Rys.   | W-TV-AD-4353 |         |
|   | Rew.   | 01           |         |