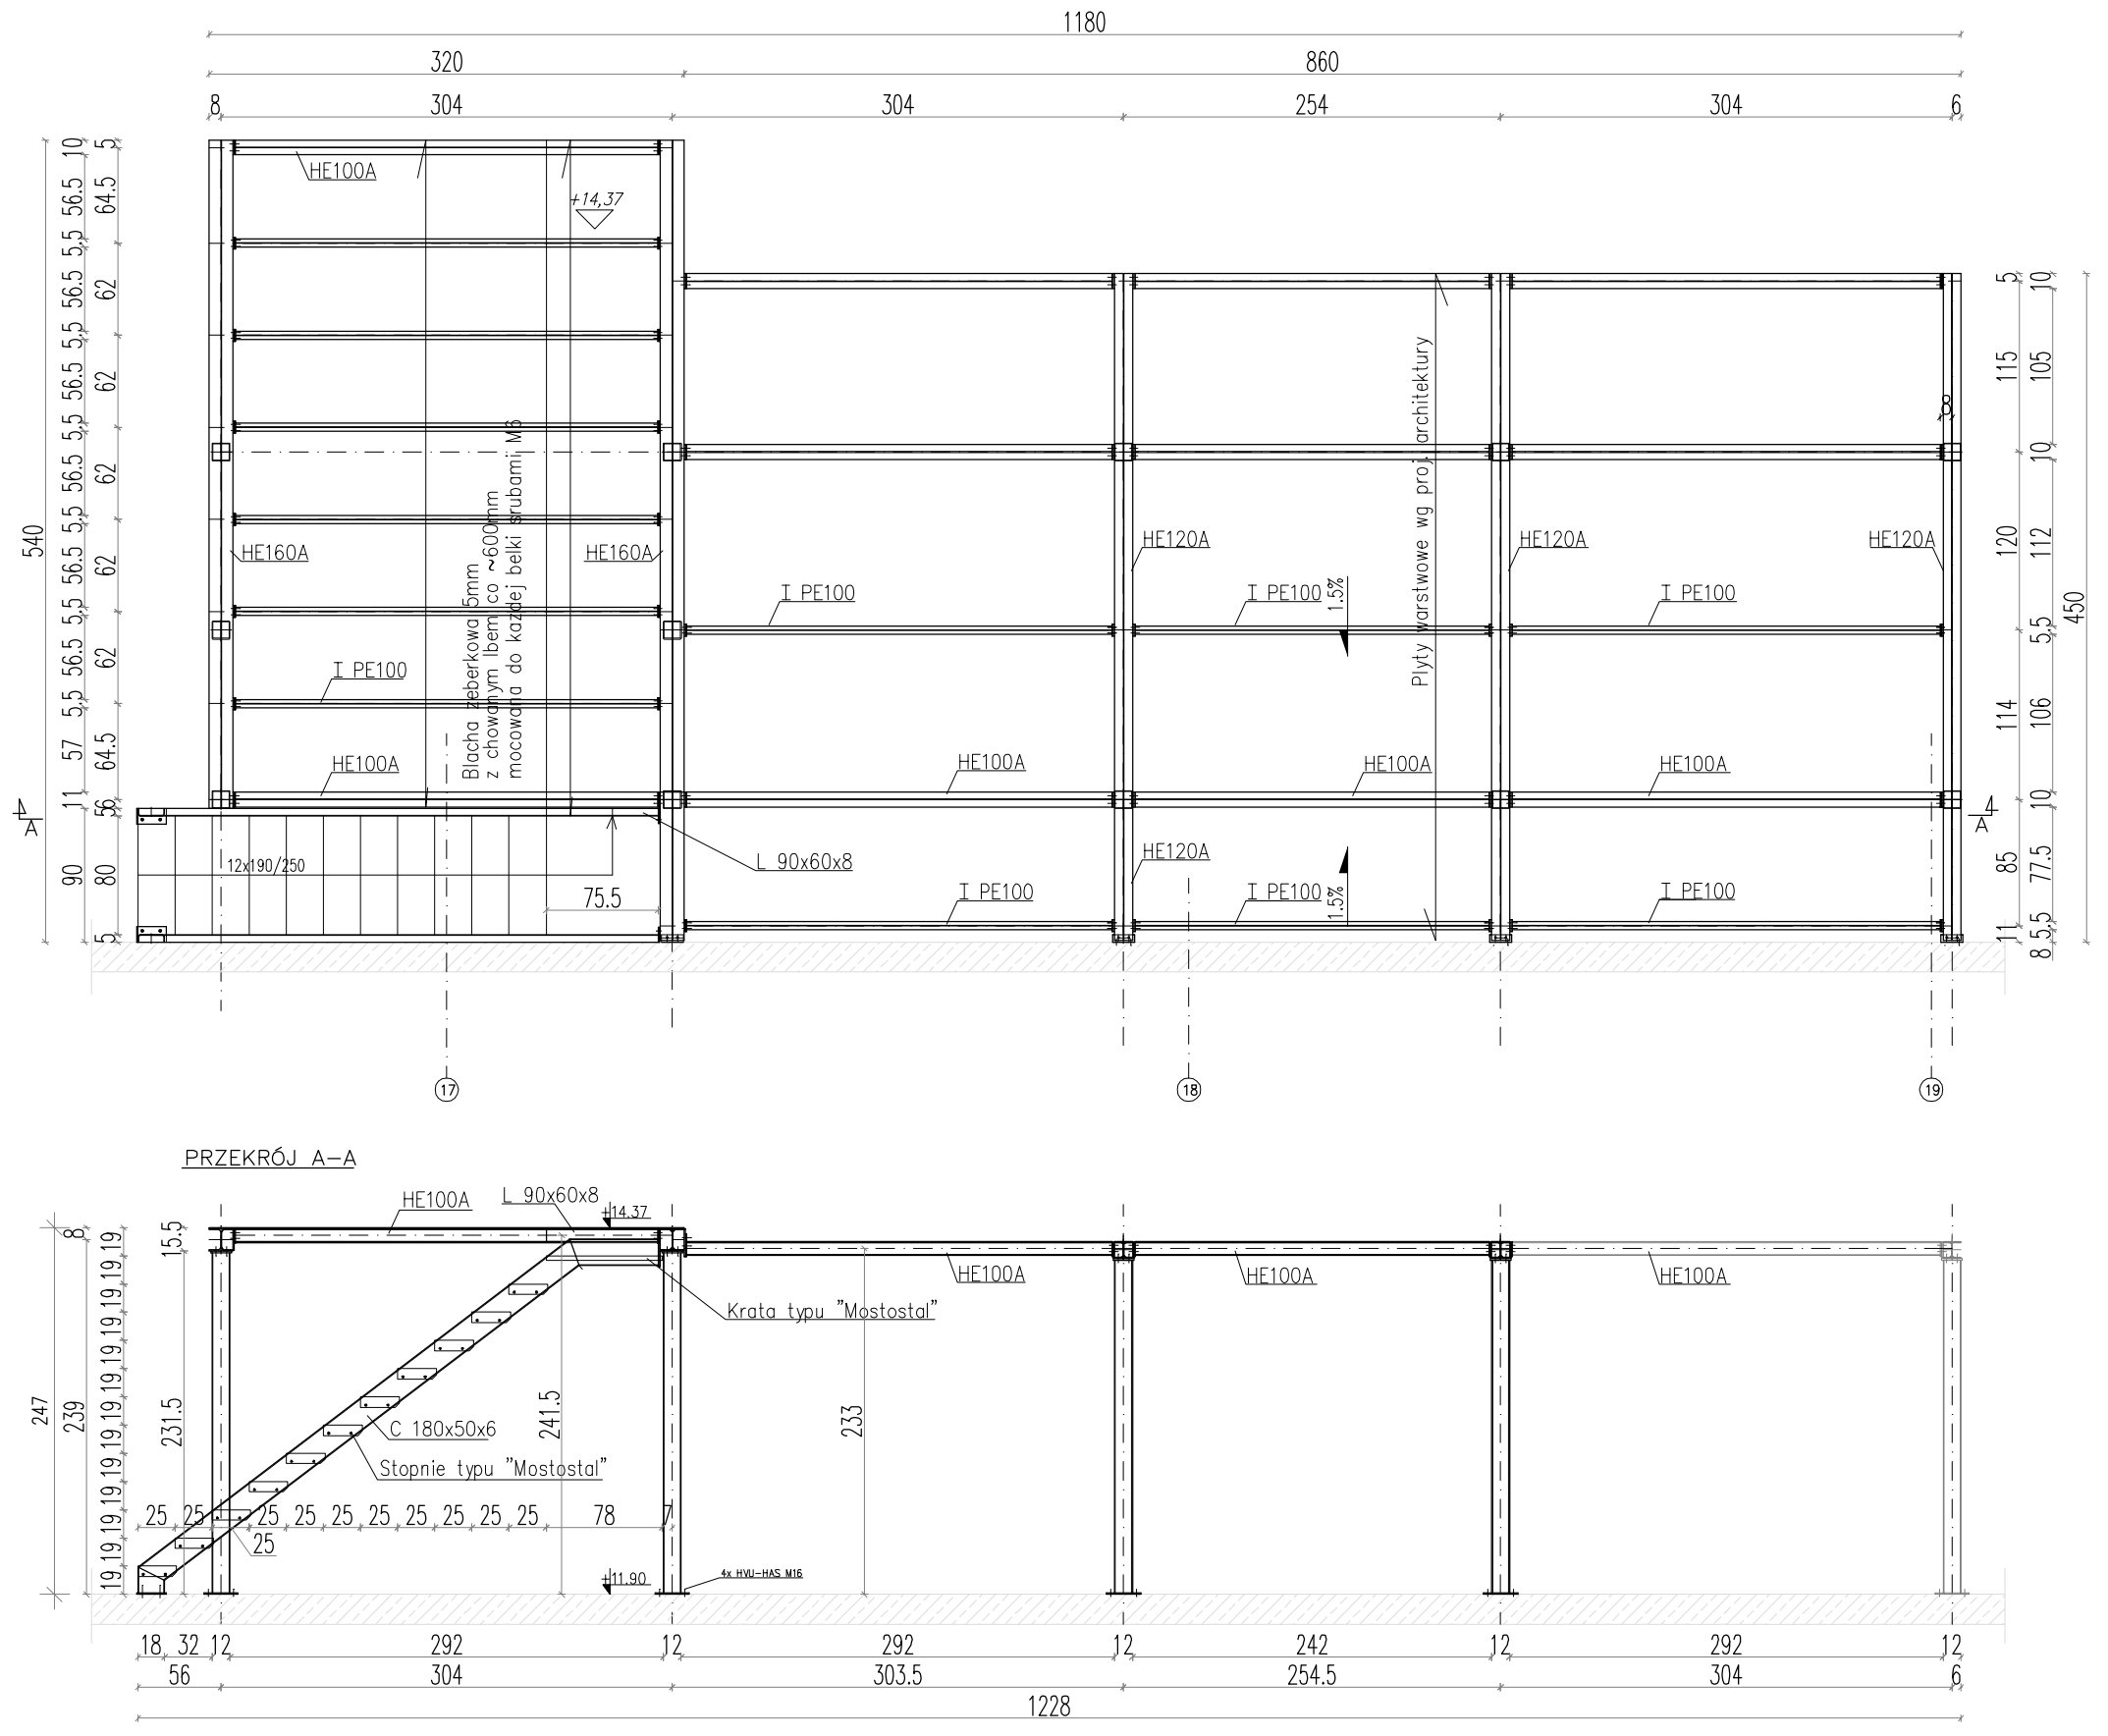

WYTYCZNE KONSTRUKCJI STALOWEJ SKALA 1:50

PLATFORMA DLA KAMERZYSTY WSPARTA NA PODKONSTRUKCJI STALOWEJ ZADASZENIA Z PŁYT WARSTWOWYCH WYKOŃCZONA Z WIERZCHU PŁYTAMI PRZEMYSŁOWYMI

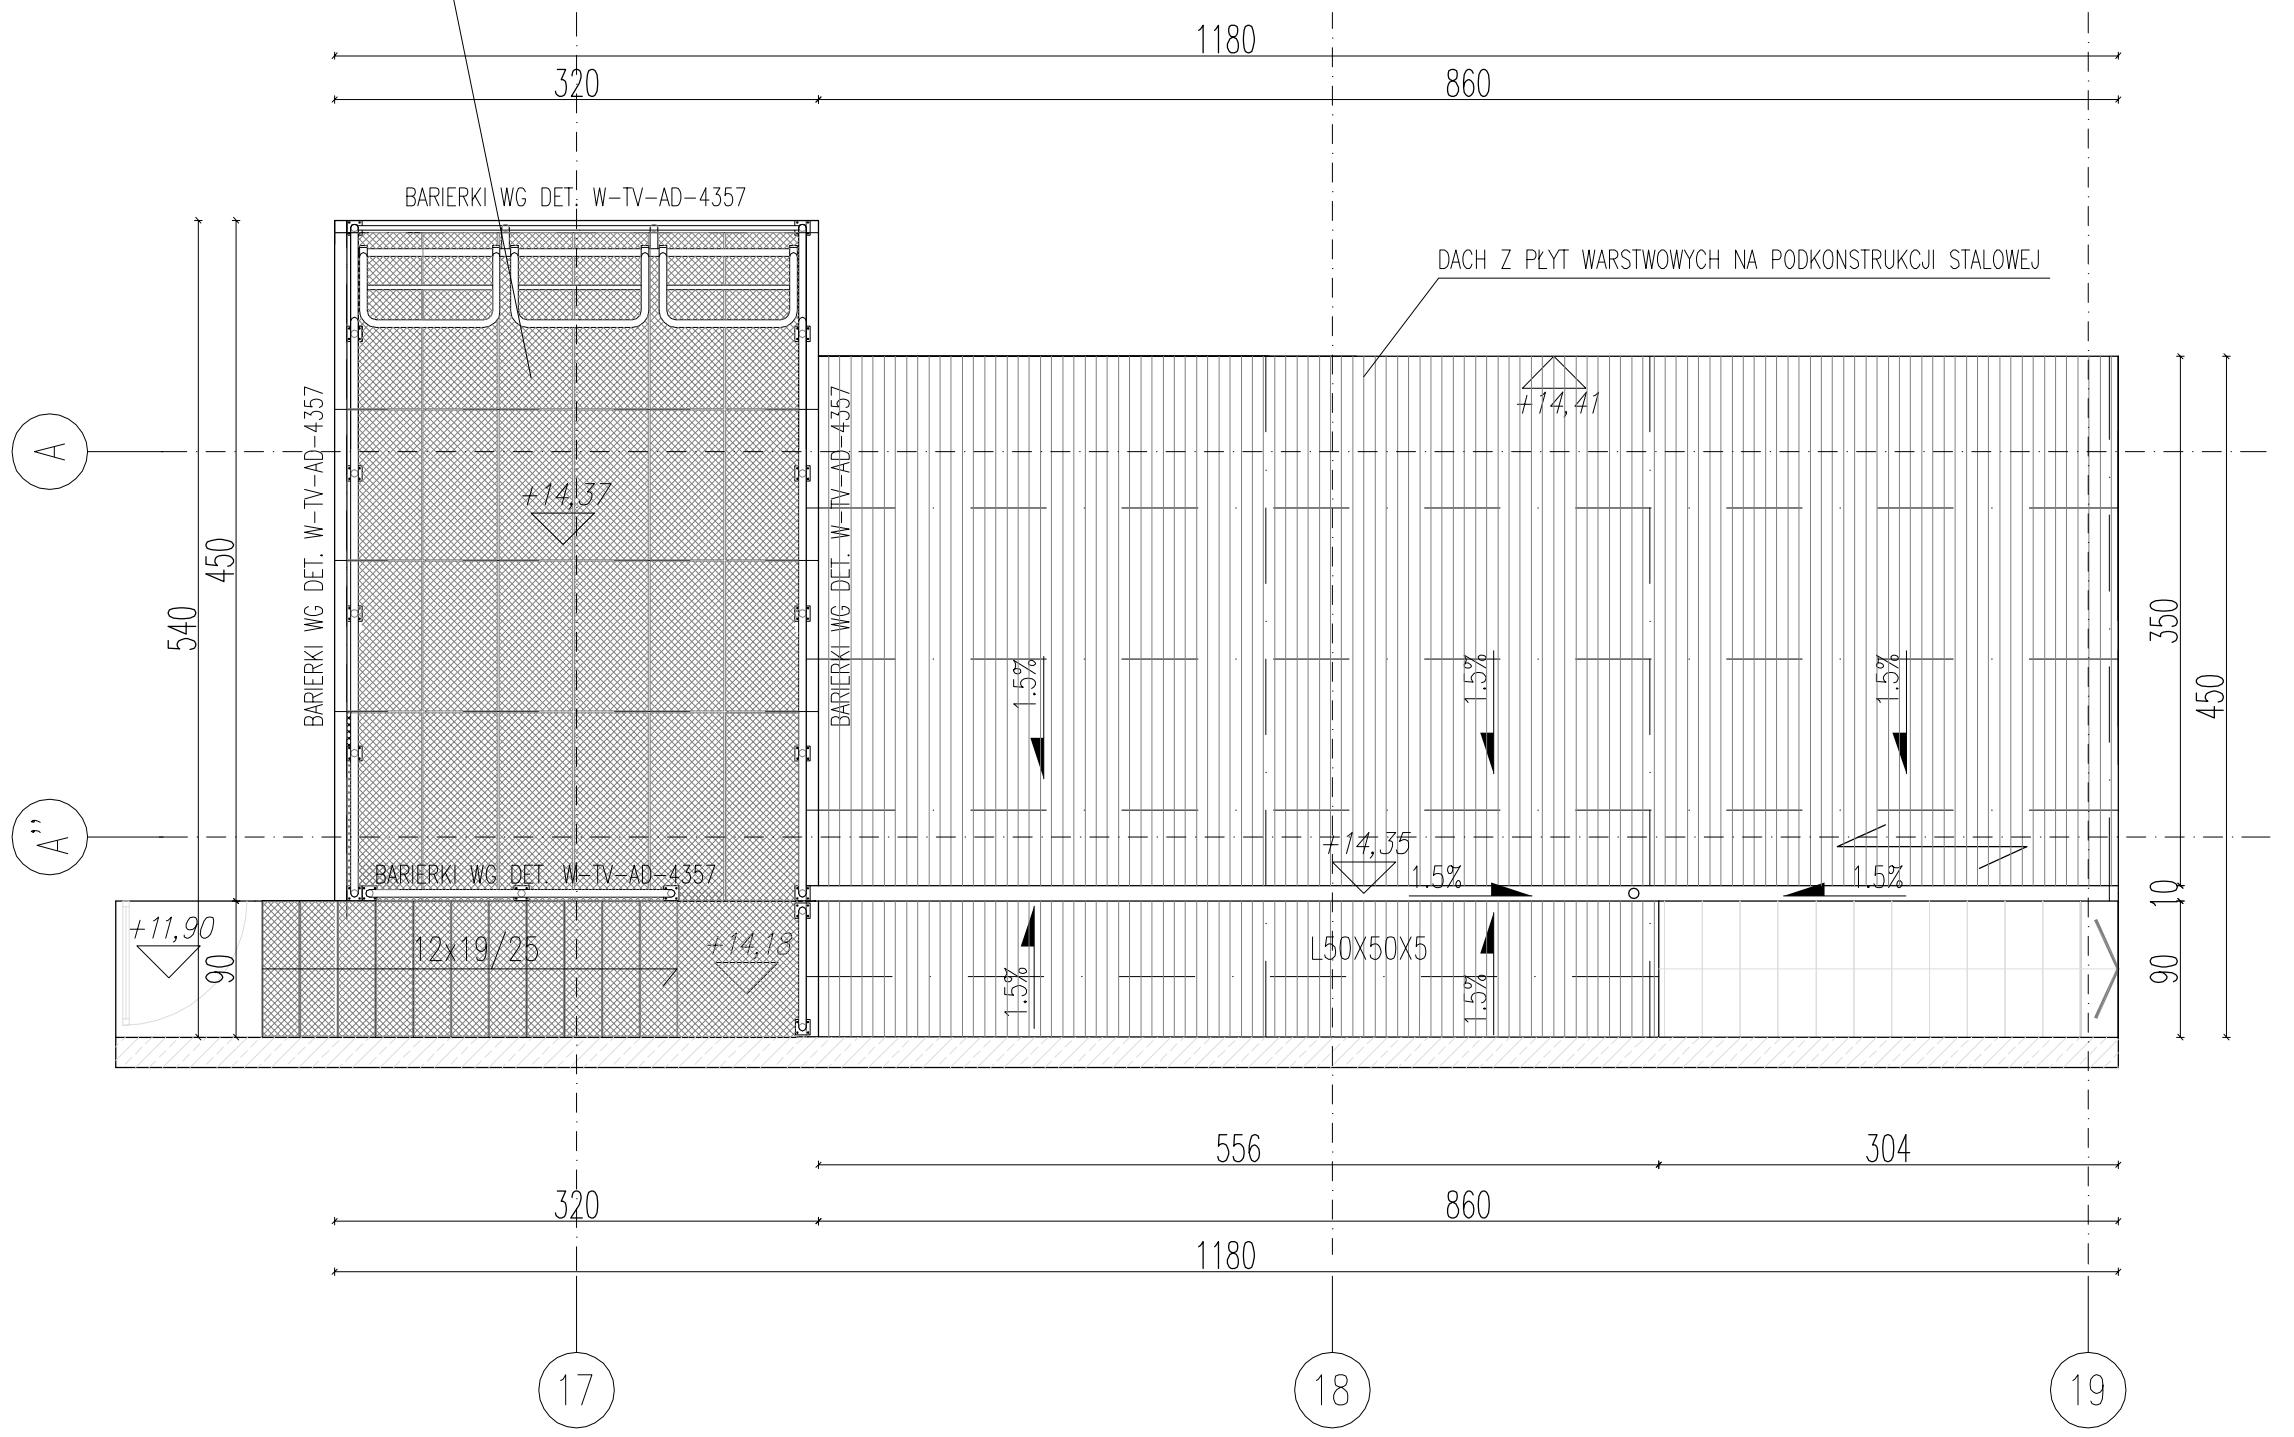

RZUT DACHU SKALA 1:50

WSZYSTKIE WYMIARY PODANE BEZ MIANA SĄ W CENTYMETRACH
ŚREDNICE PRZEWODÓW INSTALACYJNYCH W MILIMETRACH
NIE WOLNO ODMIERZAĆ ŻADNYCH WYMIARÓW Z TEGO RYSUNKU
OBOWIĄZKIEM WYKONAWCY ROBÓT JEST SPRAWDZIĆ
WSZYSTKIE WYMIARY W NATURZE I PRZEKAZAĆ INFORMACJE
O ZMIANACH W WYMIARACH DO BIURA ARCHITEKTONICZNEGO

RYSUNEK STANOWI WYTYCZNE GABARYTOWO – ILOŚCIOWE
ORAZ SUGEROWANE TYPOWE ROZWIĄZANIA TECHNICZNE
DO SPORZĄDZENIA RYSUNKÓW WARSZTATOWYCH

UWAGI

Uziemienie elementów stalowych wykonać wg proj. elektrycznego na etapie wylewania elementów żelbetowych trybuny lub w inny sposób uzgodniony z projektantem architektury i elektryki. Wszystkie elementy metalowe na trybunach muszą być uziemione.
Rysunek stanowi wytyczne gabarytowo–ilościowe oraz sugerowane typowe rozwiązanie techniczne ogrodzenia służące do sporządzenia rysunków warsztatowych.
Wprowadzenie zmian wymaga zatwierdzenia projektanta.
Wszystkie elementy stalowe zabezpieczyć antykorozyjnie i malowane na kol. RAL 7039
Kotwy wklejane.
Wykonanie poprzedzić inwentaryzacją, o zmianach powiadomić projektanta.

Elementy konstrukcji zabezpieczyć przed wandalizmem.

Konstrukcje stalowe wykonywać i montować zgodnie z:
- PN–B–06200:2002 – Konstrukcje stalowe budowlane. Warunki wykonania i odbioru. Wymagania podstawowe.
- Warunkami technicznymi wykonania i odbioru robót budowlano–montażowymi. Część III "Konstr. stalowe".

STUDIO PROJEKTOWE ANNY KASPRZYK
02–634 Warszawa, ul. Miłobędzka 23 tel/fax 844 88 81
e–mail: spak@spak.com.pl www.spak.com.pl

Projektant
arch. Anna KASPRZYK
arch. Anna SIWEK nr upr. 169/01/WL
arch. Kamila KAMIŃSKA
tech. Krzysztof SZAŁKOWSKI
tech. Tomasz WIŚNIEWSKI

Sprawdzający
arch. Konrad STYKA
nr upr.: Wa – 13/2000

Branża
ARCHITEKTURA

PROJEKT WYKONAWCZY

Temat
STADION PIŁKARSKI W GDYNI PRZY UL. OLIMPIJSKIEJ 5 TRYBUNA ŻELBETOWA

Zawiera
POZIOM TECHNICZNY - WYTYCZNE WYK. KONST. ZADASZENIA I PLATFORMY KAMERZYSTY

Skala	Data	Nr. Rys.	Rew.
1:50; 1:100	03/2009	W-TV-AD-4371	01