



WSZYSTKIE WYMIARY PODANE BEZ MIANA SA W CENTYMETRACH
ŚREDNICE PRZEWODÓW INSTALACYJNYCH W MILIMETRACH
NIE WOLNO ODMIERZAĆ ZADNYCH WYMIARÓW Z TEGO RYSUNKU
OBOWIĄZKIEM WYKONAWCY ROBÓT JEST SPRAWDZIĆ
WSZYSTKIE WYMIARY W NATURZE I PRZEKAZAĆ INFORMACJE
O ZMIANACH W WYMIARACH DO BIURA ARCHITEKTONICZNEGO


RSUNEK STANOWI WYTŁCZNE GABARYTOWO – ILOŚCIOWE
ORAŻ SUGEROWANE TYPOWE ROZWIĄZANIA TECHNICZNE
DO SPORZĄDZENIA RYSUNKÓW WARSZATOWYCH

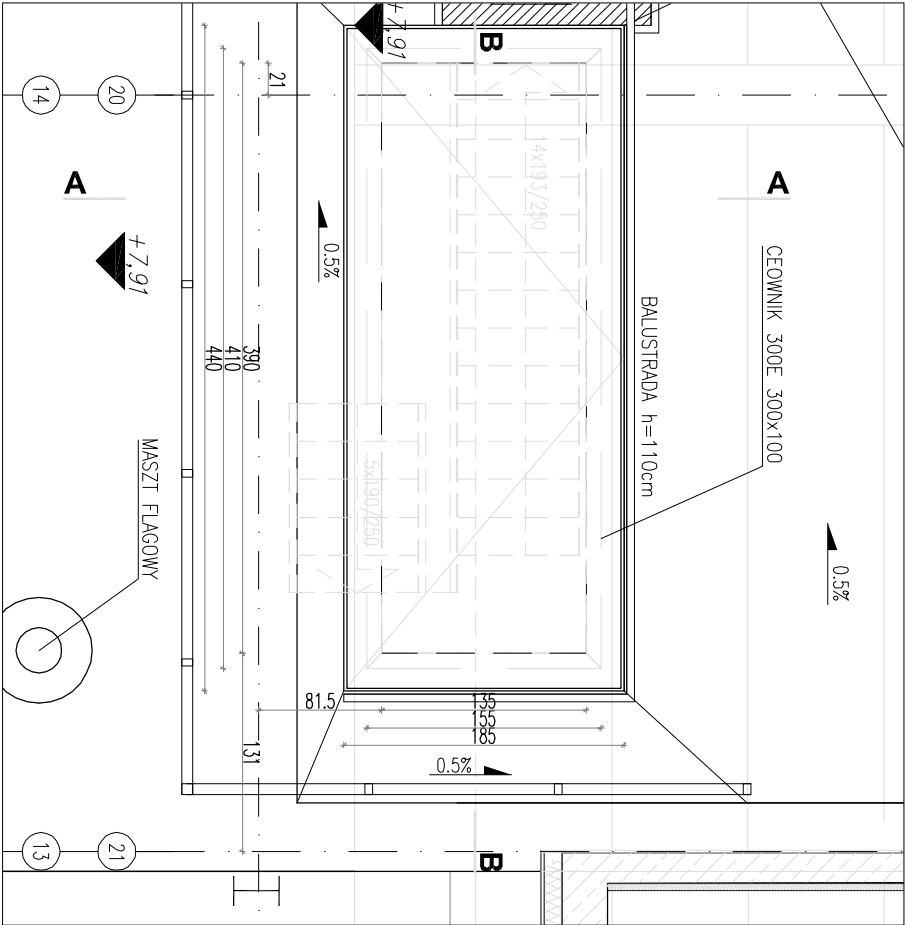

RZUT SKALA 1:50

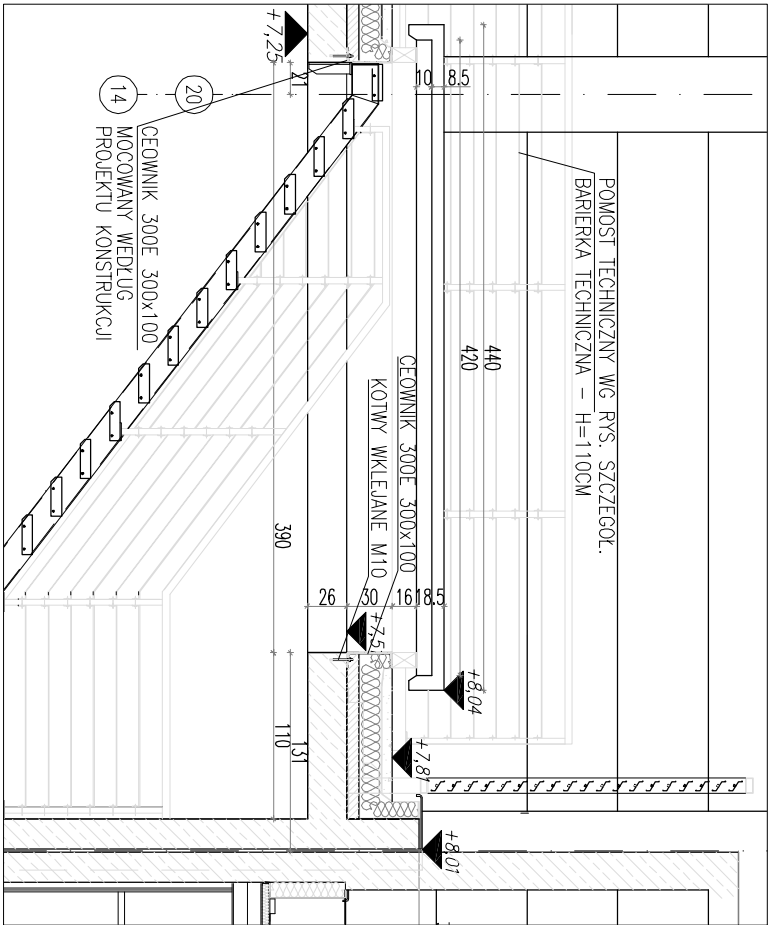

PRZEKRÓJ PODŁUŻNY B-B SKALA 1:50

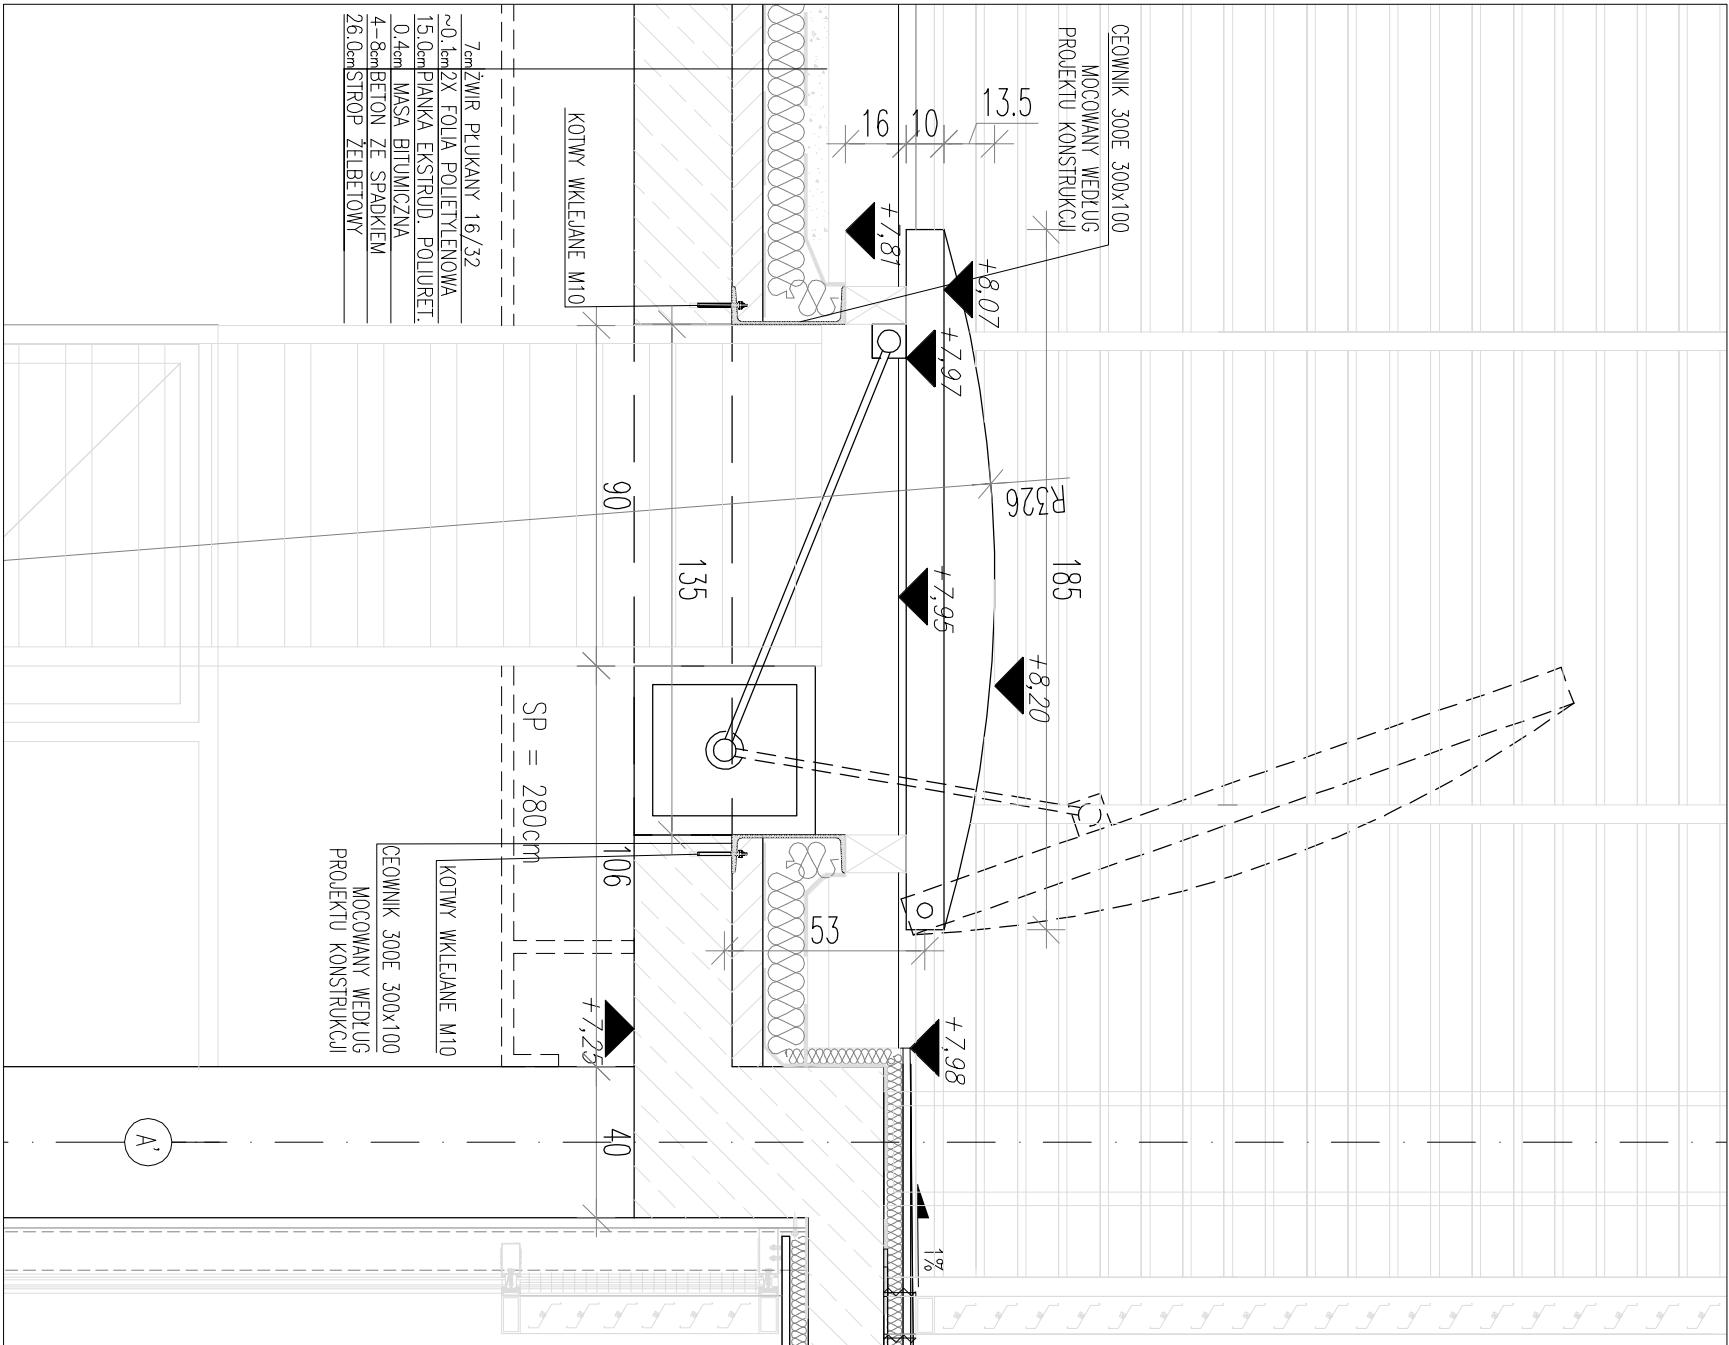

PRZEKRÓJ POPRZECZNY A-A SKALA 1:20

spk

STUDIO PROJEKTOWE

STUDIO PROJEKTOWE ANNY KASPRZYK

02-634 Warszawa, ul. Miłobędzka 23

e-mail: spak@spak.com.pl

tel/fax 844 88 81

www.spak.com.pl

arch. Anna KASPRZYK

arch. Anna SIWEK

arch. Kamila KAMIŃSKA

tech. Krzysztof SZŁAKOWSKI

tech. Tomasz WIŚNIEWSKI

nr upr. 169/01/WŁ

Sprawdzający

arch. Konrad STYKA

nr upr.: Wa – 13/2000

Branża

ARCHITEKTURA

PROJEKT WYKONAWCZY

Temat

STADION PIŁKARSKI

W GDYNI

PRZY UL. OLIMPIJSKIEJ 5

TRYBUNA VIP

Zawiera

WYTŁCZNE WYKONANIA

WYŁAZU DACHOWEGO

Skala

1:20/1:50

Data

03/2009

Nr. Rys.

W-TV-AD-4376

Rew.

01