DETAL A 1:5

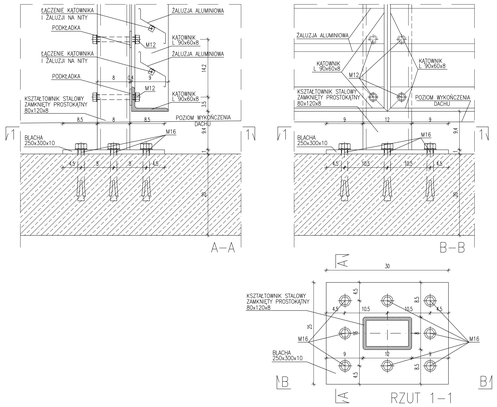

DETAL C 1:5

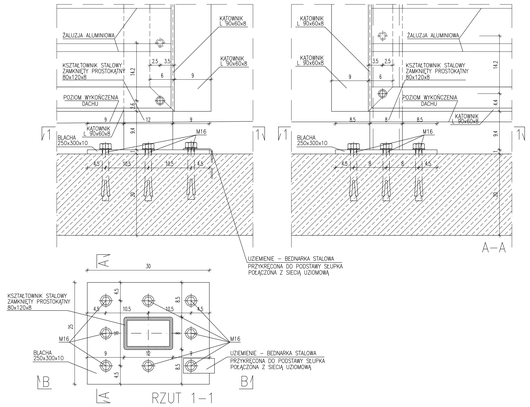

DETAL D 1:5

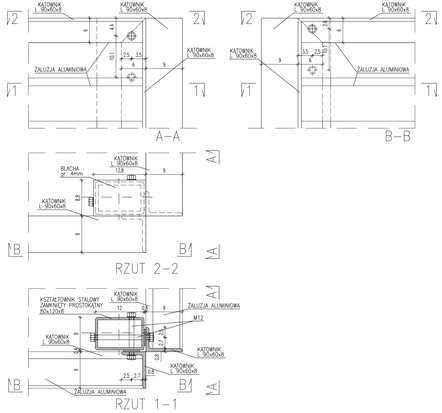

DETAL E 1:5

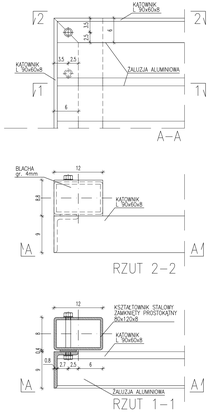

DETAL F 1:5

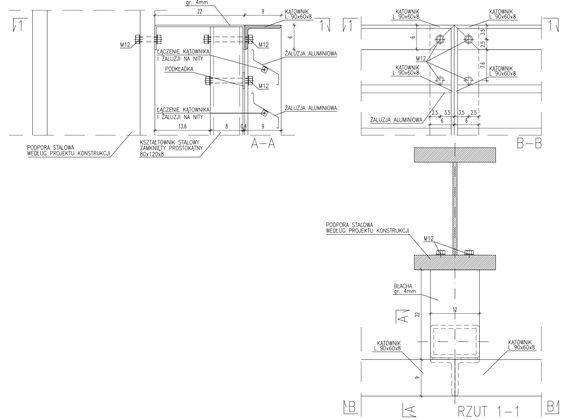

DETAL B 1:5

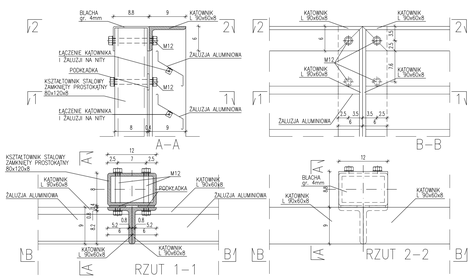

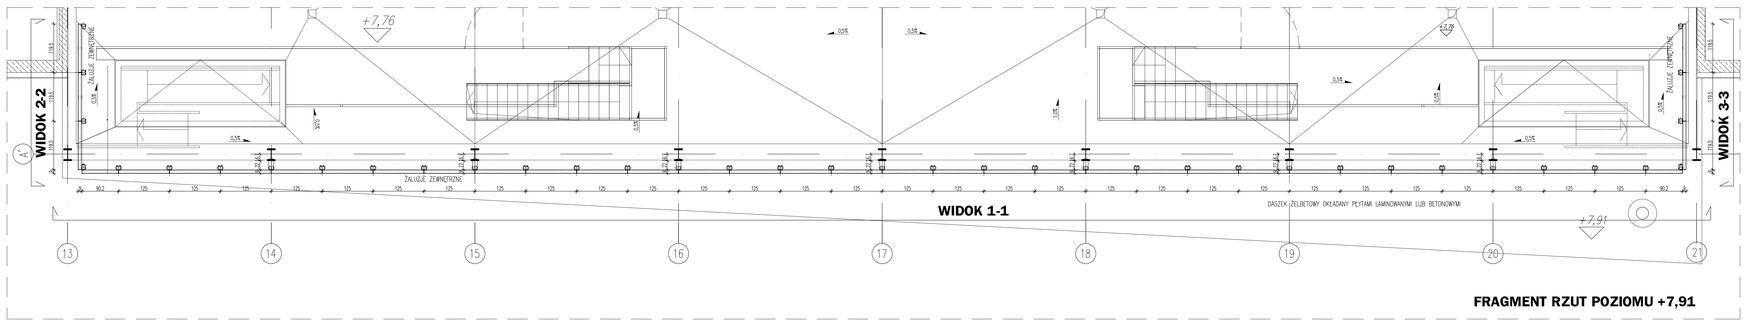

UWAGI:

1. Konstrukcje stalowe wykonywać i montować zgodnie z:
   – PN–B–06200:2002 – Konstrukcje stalowe budowlane. Warunki wykonania i odbioru. Wymagania podstawowe.
   – Warunkami technicznymi wykonania i odbioru robót budowlano–montażowych. Część III "Konstr. stalowe"
2. Zamiast spawania elektrodami można stosować inne, co najmniej równorzędne, metody spawania, np., metodą MAG z odpowiednim drutem rdzeniowym.
3. Wszystkie spoiny wykonywac na całych dostępnych długościach styków. Widoczne spoiny szlifować. Nieciągłe spoiny wykonać dmax. grubościach wg PN–90/B–03200.
4. Elementy konstrukcji zabezpieczyc przed wandalizmem. Nakretki zespawac punktowo ze srubami.
5. Konstrukcje można wykonywac wyłącznie na podstawie zaakceptowanej przez autorów niniejszego opracowania dokumentacji warsztatowej, jej wykonanie należy do Wykonawcy konstrukcji.
6. Montaż elementów konstrukcji powinien byc prowadzony w odpowiedniej kolejnosci umożliwiającej wspawanie wszystkich elementów konstrukcji.
7. Wszystkie elementy stalowe zabezpieczyć antykorozyjnie i malowac na kol. RAL 7039
8. Kotwy wklejane
9. Uziemienie elementów stalowych wykonać wg proj. elektrycznego na etapie wylewania elementów żelbetowych trybuny lub w inny sposób uzgodniony z projektantem architektury i elektryki.
   Wszystkie elementy metalowe objęte niniejszym opracowaniem muszą być uziemione.
10. Wykonanie poprzedzić inwentaryzacją, o zmianach powiadomić projektanta
11. Połączenia na śruby wykonać z otworami fasolkowymi.

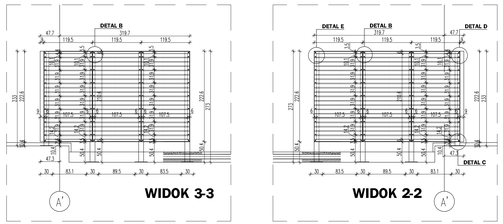

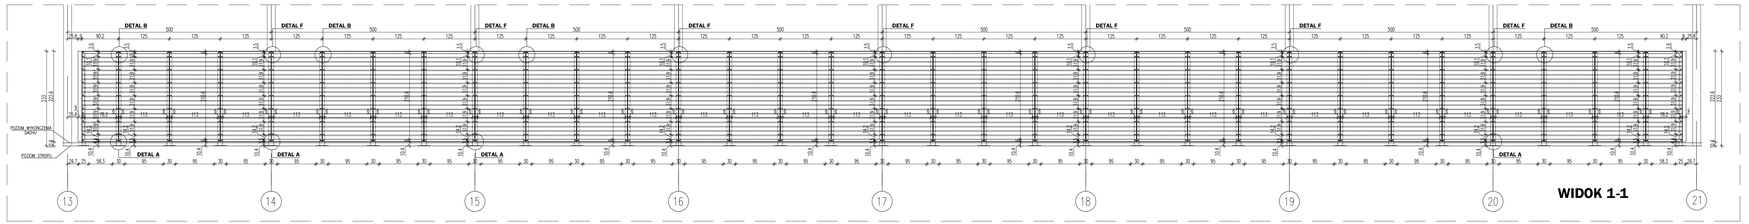

STUDIO PROJEKTOWE ANNY KASPRZYK
80-434 Warszawa, ul. Wiktorińska 23 tel/fax 844 88 81
e-mail: spa@spa8.com.pl www.spa8.com.pl

Projektant: arch. Anna KASPRZYK
arch. Anna SIWEK nr upr. 169/01/WL
arch. Kamila KAMIŃSKA
tech. Krzysztof SZAŁKOWSKI
tech. Tomasz WIŚNIEWSKI

Sprawdzający: arch. Konrad STYKA nr upr.: Wa – 13/2000

Branża: **ARCHITEKTURA**

PROJEKT WYKONAWCZY

Temat: **STADION PIŁKARSKI W GDYNI PRZY UL. OLIMPIJSKIEJ 5 TRYBUNA ŻELBETOWA**

Zawartość: **WYTYCZNE WYKONANIA ŻALUZJI ZEWNĘTRZNYCH 1**

Skala	Data	Nr. dok.	Rev.
1:5; 1:50	03/2009	W-TV-AD-4381	01