SCHEMAT ROZMIESZCZENIA SEKTORÓW SKALA 1:250

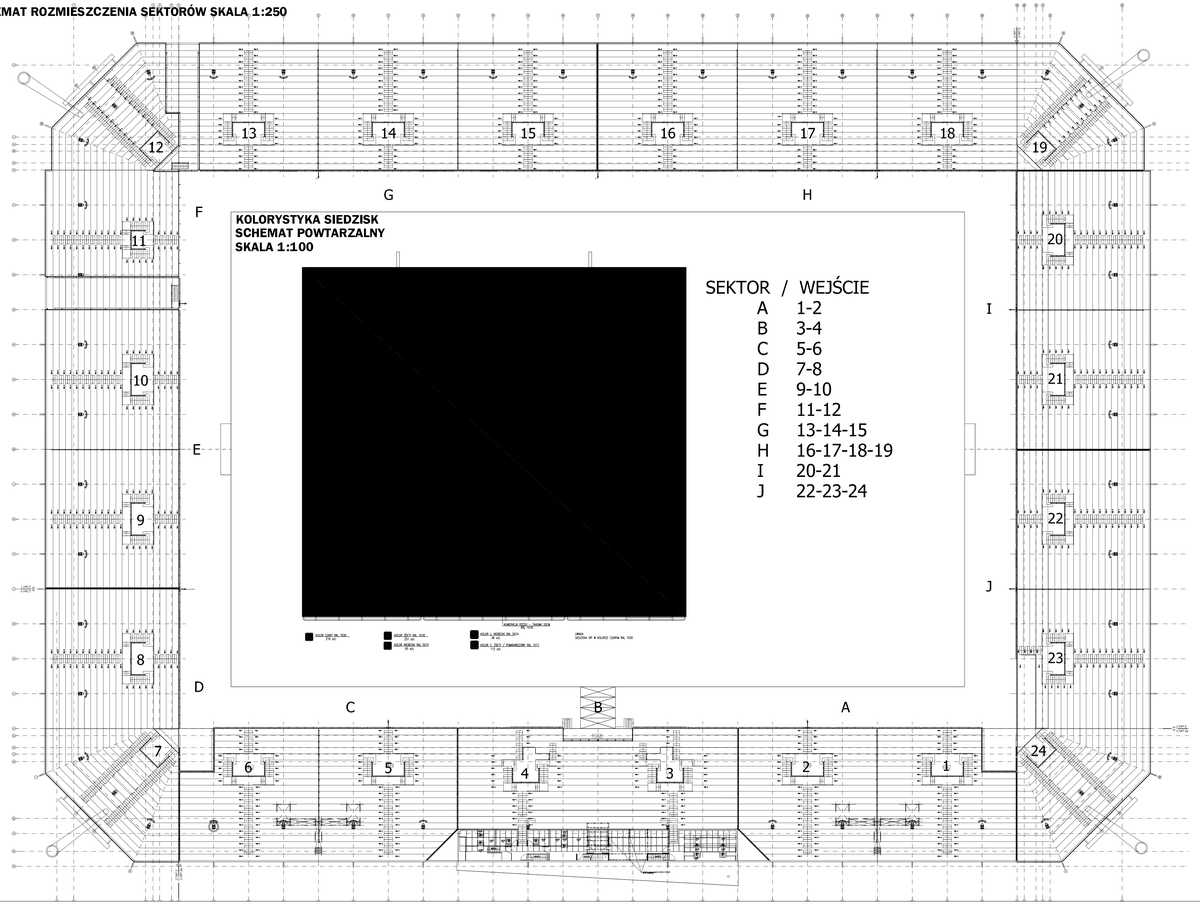

WIDOK SKALA 1:50

DETAL SKALA 1:20

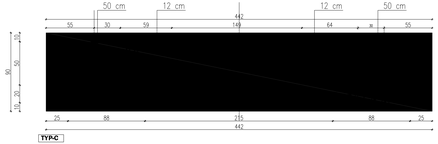

TYP-C

PANAFLEX Z NADRUKIEM NA PANELU POŚWIETLANYM IDENTYFIKACJA WIZUALNA NA GALERII CZCIONKA TAHOMA KOLOR RAL 5015

SCHEMAT ROZMIESZCZENIA TABLIC INFORMACYJNYCH

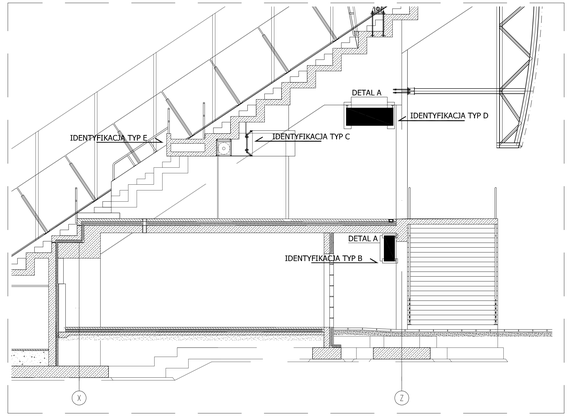

WIDOK SKALA 1:50

DETAL SKALA 1:20

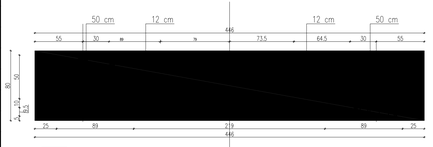

TYP-E **LITERY MALOWANE NA BETONIE KOLOR RAL 1018 IDENTYFIKACJA WIZUALNA NAD WOMITORIUM OD STRONY BOISKA ROZMIESZCZENIE NAPISU OSIOWO CZCIONKA TAHOMA**

WIDOK SKALA 1:20

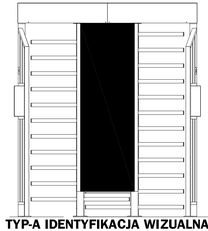

TYP-A IDENTYFIKACJA WIZUALNA PRZED WEJŚCIEM NA STADION CZCIONKA TAHOMA - KOLOR RAL 5015

DETAL SKALA 1:20

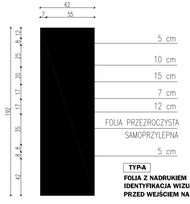

TYP-A

FOLIA Z NADRUKIEM IDENTYFIKACJA WIZUALNA PRZED WEJŚCIEM NA STADION

CZCIONKA TAHOMA - KOLOR RAL 5015

DETAL SKALA 1:20

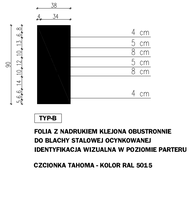

TYP-B

FOLIA Z NADRUKIEM KLEJONA OBUSTRONNIE DO BLACHY STALOWEJ OCYNKOWANEJ IDENTYFIKACJA WIZUALNA W POZIOMIE PARTERU

CZCIONKA TAHOMA - KOLOR RAL 5015

DETAL A - MOCOWANIE TABLIC INFORMACYJNYCH SKALA 1:5

WSZYSTKIE WYMIARY PODANE BEZ MARKI SĄ W CENTYMETRACH
WYMIARY NALEŻY SPRAWDZIĆ NA OBIEKCIE PRZED ROZPOCZĘCIEM
NIE WOLNO SKOMERCJALIZOWAĆ ZADNYCH WYMIARÓW Z TEGO RYSUNKU
OBOWIĄZKIEM WYKONAWCY ROBÓT JEST SPRAWDZENIE
WSZYSTKICH WYMIARÓW NA BUDOWIE PRZED ROZPOCZĘCIEM
O ZNANYCH W WYNIKACH DO BIURA ARCHITEKTONICZNEGO

STUDIO PROJEKTOWE ANNY KASPRZYK
05-816 Reguły, ul. Młynarska 15 NIP: 951 101 01 81
e-mail: spak@spak.com.pl www.spak.com.pl

Projektanci: arch. Anna KASPRZYK, arch. Anna ŚWIEK nr upr. 169/01/WL, arch. Kamila KAMIŃSKA, tech. Krzysztof SZACKOWSKI, tech. Tomasz WIŚNIEWSKI

Sprawdzający: arch. Konrad SZYMA nr upr.: WG — 13/2000

Branża: **ARCHITEKTURA**

PROJEKT WYKONAWCZY

Temat: **STADION PIŁKARSKI W OSTYMI PRZY UL. OLIMPIJSKIEJ 5 TRYBUNY**

Zawartość: **WYTYCZNE WYKONANIA IDENTYFIKACJI WIZUALNEJ**

Skala	Data	Nr rys.	Rew.
1:20/1:50	03/2009	W-TV-AD-4387	01