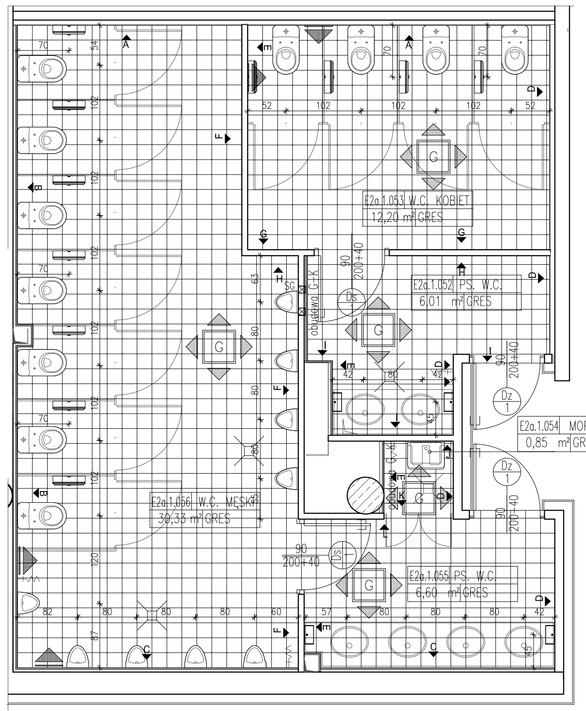

ZESTAWIENIE POW. ŚCIAN

E2a.1.052-PS W.C.	POW. 18,7 m²
E2a.1.053-W.C. KOBIET	POW. 26,6 m²
E2a.1.054-MOP	POW. 6,12 m²
E2a.1.055-PS. W.C.	POW. 15,7 m²
E2a.1.056-W.C. MĘSKI	POW. 48,1 m²

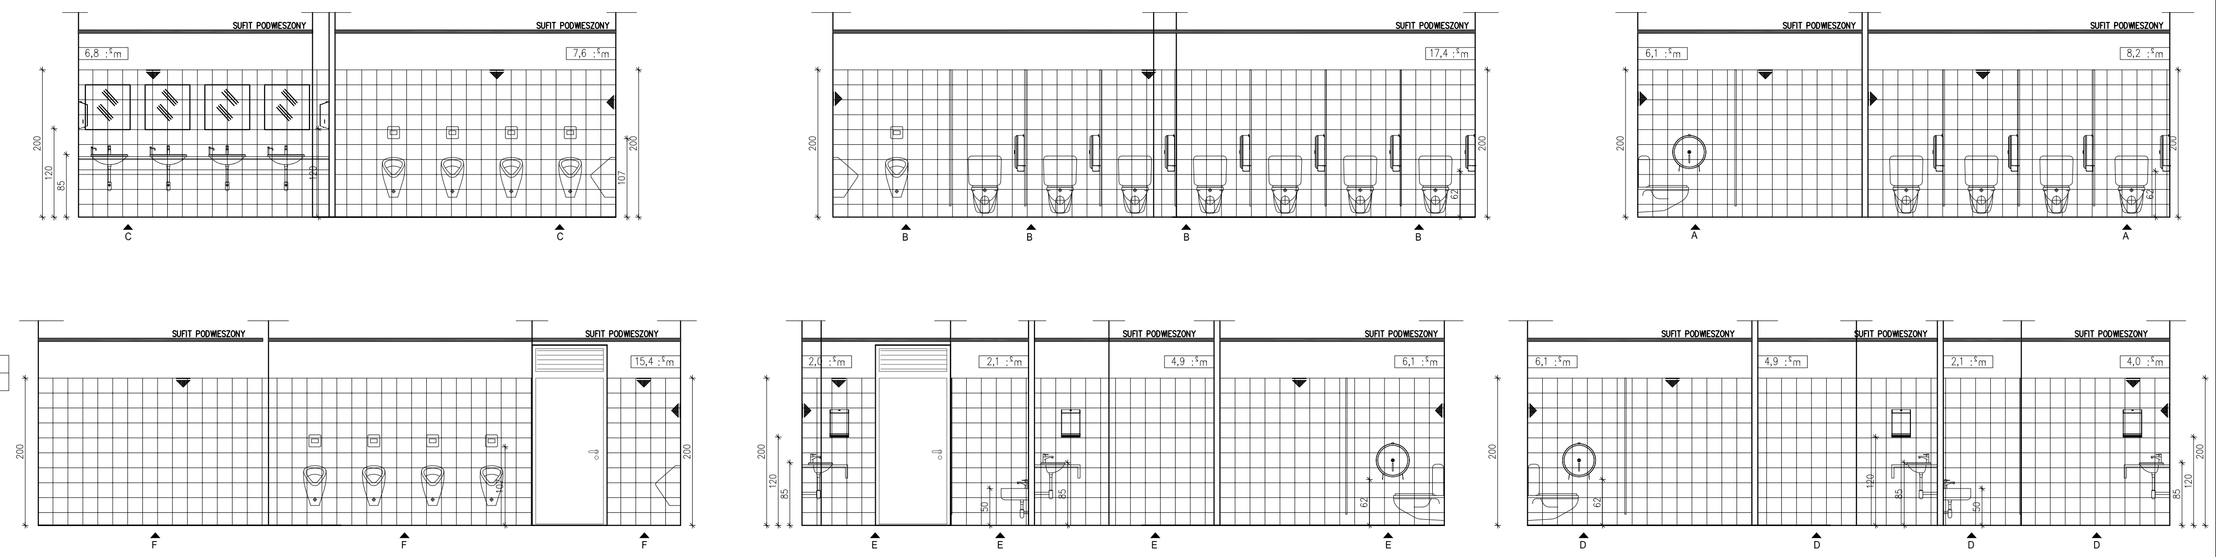

UWAGA!
WSZYSTKIE NAROŻNIKI ŚCIAN ZABEZPIECZYĆ ZABEZPIECZENIEM KĄTOWYM ACROVYN SO-75 DO WYSOKOŚCI DRZWI

UWAGA!
PRZY NAROŻACH ŚCIAN I POGŁÓG W POMIESZCZENIACH MOKRYCH :
- ZABEZPIECZYĆ MASĄ USZCZELNIAJĄCĄ, TRWALE ELASTYCZNĄ, ODPORNĄ NA DZIAŁANIE GRZYBÓW, JEDNOSKŁADNIKOWĄ NA BAZIE SILOKONOWO-KAUCZUKOWEJ
- WSZYSTKIE WYKOŃCZYĆ KSZTAŁTOWNIKAMI CERAMICZNYMI WYOBLONYMI

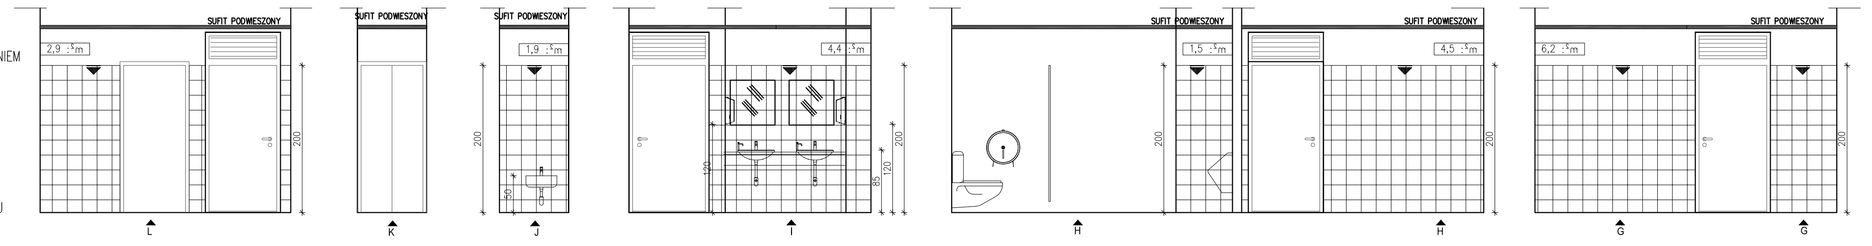

WSZYSTKIE WYMIARY PODANE BEZ MIANA SĄ W CENTYMETRACH
NIE WOLNO ODMIERZAĆ ŻADNYCH WYMIARÓW Z TEGO RYSUNKU
OBOWIĄZKIEM WYKONAWCY ROBÓT JEST SPRAWDZIĆ
WSZYSTKIE WYMIARY W NATURZE I PRZEKAZAĆ INFORMACJE
O ZMIANACH W WYMIARACH DO BIURA ARCHITEKTONICZNEGO

UWAGA!
WSZYSTKIE NAROŻNIKI ŚCIAN ZABEZPIECZYĆ ZABEZPIECZENIEM KĄTOWYM DO WYSOKOŚCI DRZWI

LEGENDA:

POSADZKI

GRES 20x20cm kolor szary

-KIERUNEK UKŁADANIA POSADZKI

WYKOŃCZENIE ŚCIAN

GLAZURA 20x20cm kolor biały

-GLAZURA DO WYS. 200cm
POWYŻEJ MALOWANA FARBĄ EMULSYJNĄ

-KIERUNEK UKŁADANIA GLAZURY

URZĄDZENIA

WIDOK Z GÓRY / WIDOK Z BOKU

BUBEN NA PAPIER TOALETOWY
H osi= 90cm

PODAJNIK NA PAPIER DO RĄK
H osi= 140cm

STUDIO PROJEKTOWE ANNY KASPRZYK
02-634 Warszawa, ul. Wiłsobońska 23 tel/fax 844 88 81
e-mail: spak@spak.com.pl www.spak.com.pl

Projektant
arch. Anna KASPRZYK
arch. Anna SIWEK nr upr. 169/01/Wl
arch. Kamila KAMIŃSKA
tech. Krzysztof SZAŁKOWSKI
tech. Tomasz WIŚNIEWSKI

Sprawdzający
arch. Konrad STYKA
nr upr.: Wa – 13/2000

Branża
ARCHITEKTURA

PROJEKT WYKONAWCZY

Temat
STADION PIŁKARSKI W GDYNI
PRZY UL. OLIMPIJSKIEJ 5
TRYBUNA VIP

Zawartość
POMIESZCZENIE NR 2a.1.052 - E2a.1.056 ROZWINIĘCIA ŚCIAN

Skala	Data	Nr. Rys.	Rew.
1:50	03/2009	W-TV-AD-4327	01