

WSZYSTKIE WYMIARY PODANE BEZ MIANA SĄ W CENTYMETRACH  
NIE WOLNO ODMIERZAĆ ŻADNYCH WYMIARÓW Z TEGO RYSUNKU  
OBOWIĄZKIEM WYKONAWCY ROBÓT JEST SPRAWDZIĆ  
WSZYSTKIE WYMIARY W NATURZE I PRZEKAZAĆ INFORMACJE  
O ZMIANACH W WYMIARACH DO BIURA ARCHITEKTONICZNEGO


UWAGA!  
WSZYSTKIE NAROŻNIKI ŚCIAN ZABEZPIECZYĆ  
ZABEZPIECZENIEM KĄTOWYM DO WYSOKOŚCI  
DRZWI

LEGENDA:


POSADZKI



WYKONCZENIE ŚCIAN

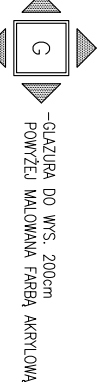

URZĄDZENIA

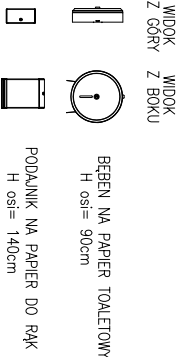

STUDIO PROJEKTOWE ANNY KASPRZYK  
02-634 Warszawa, ul. Miłobędzka 23  
e-mail: [spak@spak.com.pl](mailto:spak@spak.com.pl)  
tel/fax 844 88 81  
[www.spak.com.pl](http://www.spak.com.pl)

Projektant

arch. Anna SIWEK  
arch. Ewa TATARA  
arch. Kornelia KAMIŃSKA  
tech. Tomasz WIŚNIEWSKI  
tech. Krzysztof SZALKOWSKI

nr upr. 169/01/WL  
nr upr. 39/LOIA/07

Sprawdzający

arch. Konrad STYKA  
nr upr.: Wa – 13/2000

Branża

ARCHITEKTURA

PROJEKT WYKONAWCZY



Temat

STADION PIŁKARSKI  
W GDYNI  
PRZY UL. OLIMPIJSKIEJ 5  
TRYBUNA VIP


Zawiera

POMIESZCZENIE NR E2a.1.044  
ROZWINIĘCIA ŚCIAN

Skala	Data	Nr. Rys.	Rew.
1:50	03/2009	W-TV-AD-4328	01

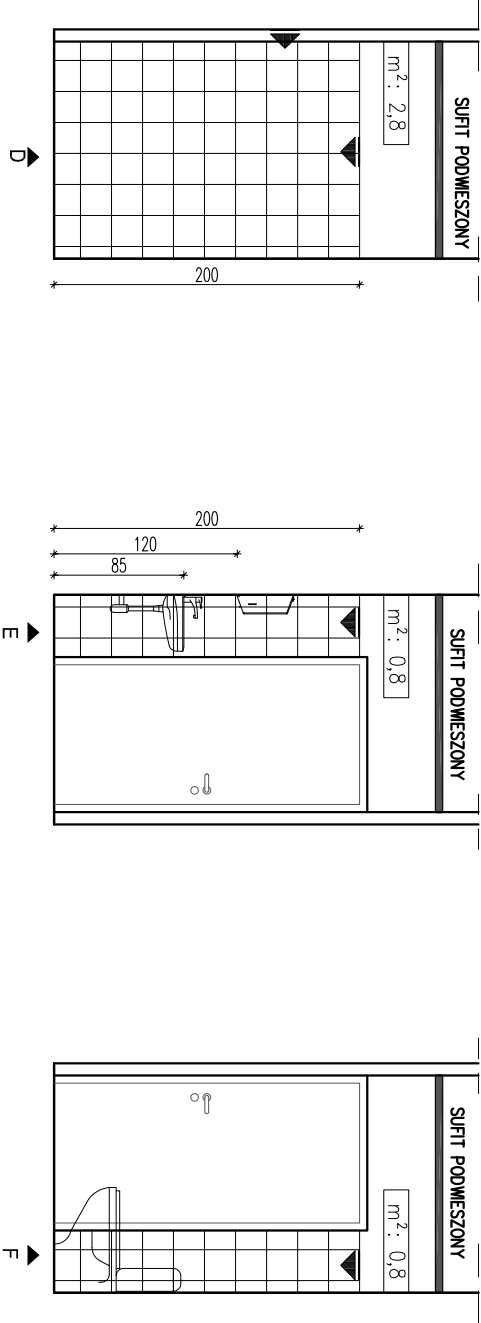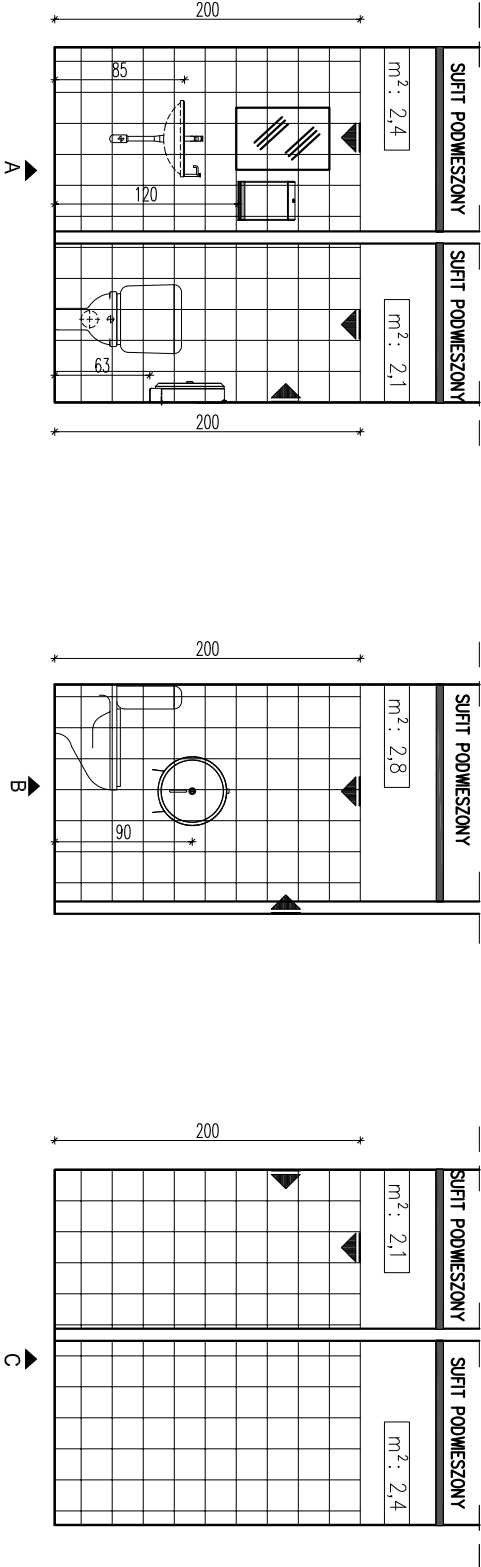

E2a.1.044	TOALETA PERSONELU
3,11 m²	GRES

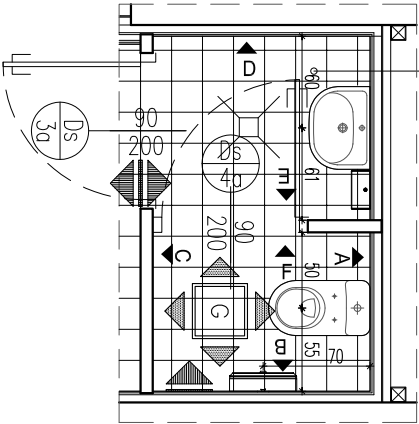

ZESTAWIENIE POW. ŚCIAN

E2a.1.044-TOALETA PERSONELU	POW. 16,3 m²
-----------------------------	--------------