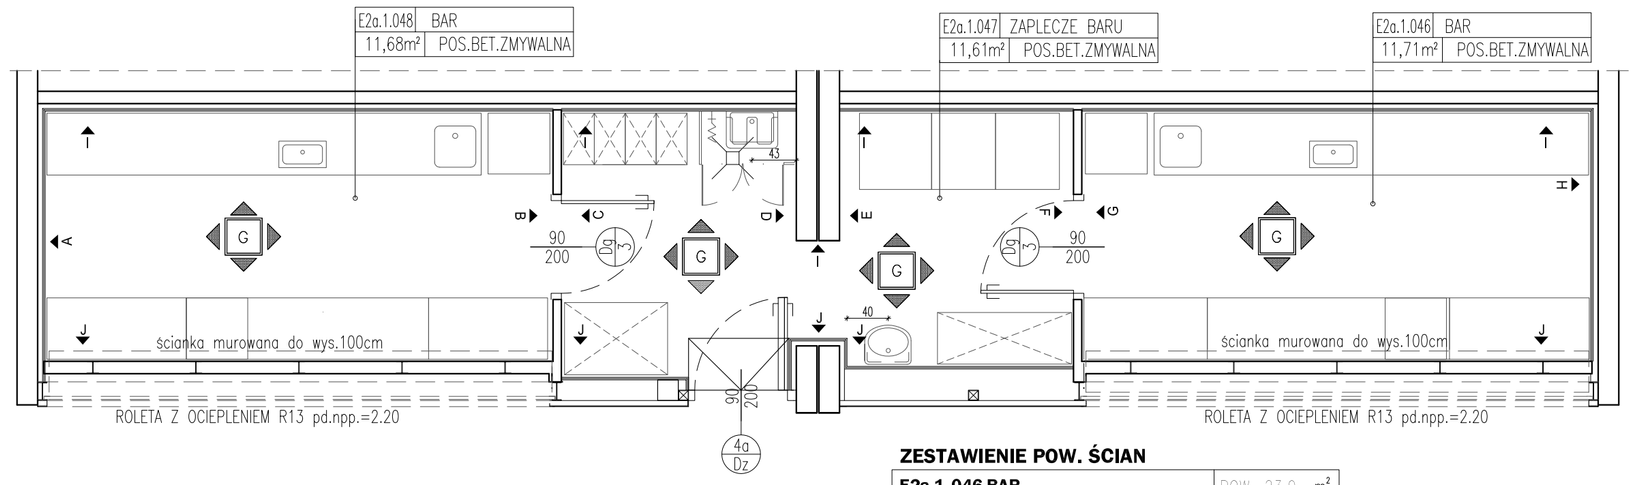

ZESTAWIENIE POW. ŚCIAN

E2a.1.046-BAR	POW. 23,0 m²
E2a.1.047-ZAPLECZE BARU	POW. 30,5 m²
E2a.1.048-BAR	POW. 23,0 m²

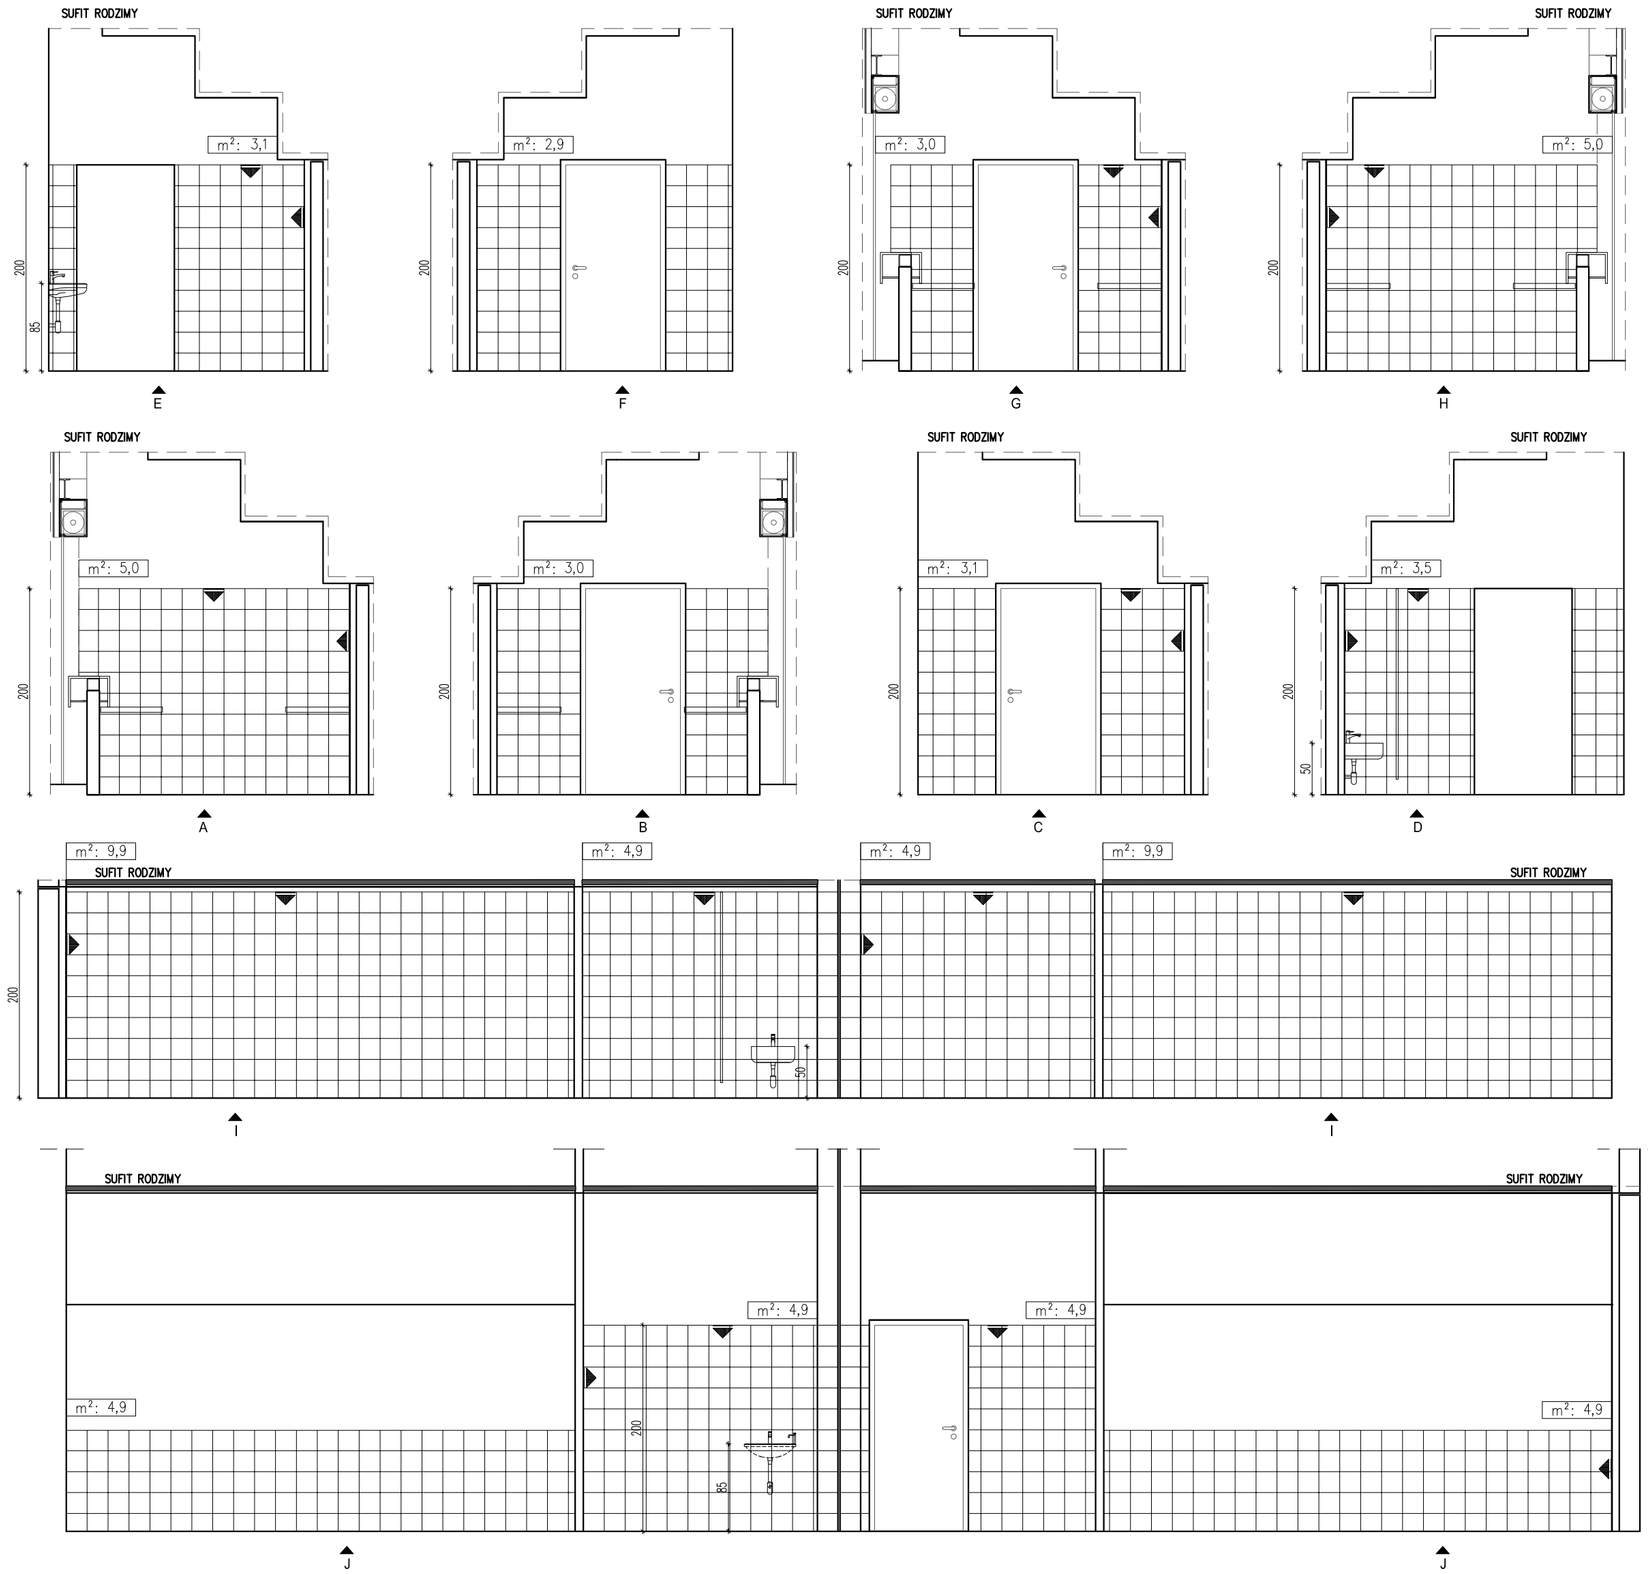

WSZYSTKIE WYMIARY PODANE BEZ MIANA SĄ W CENTYMETRACH
NIE WOLNO ODMIERZAĆ ŻADNYCH WYMIARÓW Z TEGO RYSUNKU
OBOWIĄZKIEM WYKONAWCY ROBÓT JEST SPRAWDZIĆ
WSZYSTKIE WYMIARY W NATURZE I PRZEKAZAĆ INFORMACJE
O ZMIANACH W WYMIARACH DO BIURA ARCHITEKTONICZNEGO

UWAGA!
WSZYSTKIE NAROŻNIKI ŚCIAN ZABEZPIECZYĆ
ZABEZPIECZENIEM KĄTOWYM DO WYSOKOŚCI
DRZWI

LEGENDA:

POSADZKI

GRES 20x20cm kolor szary

–KIERUNEK UKŁADANIA POSADZKI

WYKOŃCZENIE ŚCIAN

GLAZURA 20x20cm kolor biały

G –GLAZURA DO WYS. 200cm
POWYŻEJ MALOWANA FARBĄ AKRYLOWĄ

–KIERUNEK UKŁADANIA GLAZURY

URZĄDZENIA

WIDOK Z GÓRY WIDOK Z BOKU

BĘBEN NA PAPIER TOALETOWY
H osi= 90cm

PODAJNIK NA PAPIER DO RĄK
H osi= 140cm

UWAGA!
WSZYSTKIE NAROŻNIKI ŚCIAN ZABEZPIECZYĆ ZABEZPIECZENIEM KĄTOWYM ACROVYN SO–75 DO WYSOKOŚCI DRZWI

UWAGA!
PRZY NAROŻACH ŚCIAN I POGŁÓG W POMIESZCZENIACH MOKRYCH :
– ZABEZPIECZYĆ MASĄ USZCZELNIAJĄCĄ, TRWALE ELASTYCZNĄ, ODPORNĄ NA DZIAŁANIE GRZYBÓW, JEDNOSKŁADNIKOWĄ NA BAZIE SILOKONOWO–KAUCZUKOWEJ
– WSZYSTKIE WYKOŃCZYĆ KSZTAŁTOWNIKAMI CERAMICZNYMI WYOBLONYMI

STUDIO PROJEKTOWE ANNY KASPRZYK
02–634 Warszawa, ul. Miłobędzka 23 tel/fax 844 88 81
e-mail: spak@spak.com.pl www.spak.com.pl

Projektant
arch. Anna SIWEK nr upr. 169/01/WŁ
arch. Ewa TATARA nr upr. 39/LOIA/07
arch. Kamila KAMIŃSKA
tech. Tomasz WIŚNIEWSKI
tech. Krzysztof SZAŁKOWSKI

Sprawdzający
arch. Konrad STYKA
nr upr.: Wa – 13/2000

Branża
ARCHITEKTURA

PROJEKT WYKONAWCZY

Temat
STADION PIŁKARSKI
W GDYNI
PRZY UL. OLIMPIJSKIEJ 5
TRYBUNA VIP

Zawiera
POMIESZCZENIA NR E2a.1.046 - E2a.1.048
ROZWINIĘCIA ŚCIAN

Skala	Data	Nr. Rys.	Rew.
1:50	03/2009	W-TV-AD-4329	01