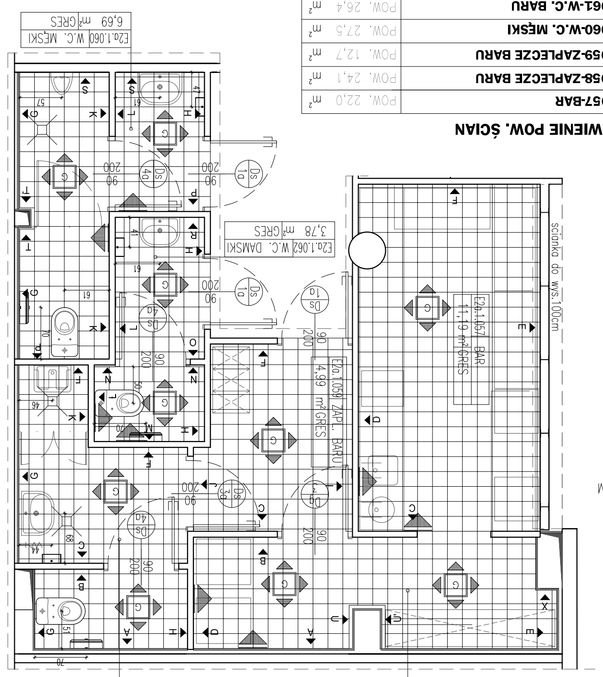

ZESTAWIENIE POW. ŚCIAN

E2a.1.057-BAR	POW. 22,0 m²
E2a.1.059-ZAPLECZE BARU	POW. 24,1 m²
E2a.1.058-ZAPLECZE BARU	POW. 12,7 m²
E2a.1.060-W.C. MĘSKI	POW. 27,5 m²
E2a.1.061-W.C. BARU	POW. 26,4 m²
E2a.1.062-W.C. DAMSKI	POW. 16,5 m²

UWAGA!
WSZYSTKIE NAROŻNIKI ŚCIAN ZABEZPIECZYĆ ZABEZPIECZENIEM KĄTOWNIK ACROVYN 50-75 DO WYSOKOŚCI DRZWI

UWAGA!
PRZY NAROŻACH ŚCIAN I POŁĄCZ W POMIESZCZENIACH MOKRYCH :
– ZABEZPIECZYĆ MASĄ USZCZELNIAJĄCĄ TRWALE ELASTYCZNĄ, ODPORNĄ NA DZIAŁANIE GRZYBÓW, JEDNOSKŁADNIKOWĄ NA BAZIE SILOKSONOWO–KAUCZUKOWEJ – WSZYSTKIE WYKONCZYĆ KSZTAŁTOWNIKAMI CERAMICZNYMI WYPOŁONYMI

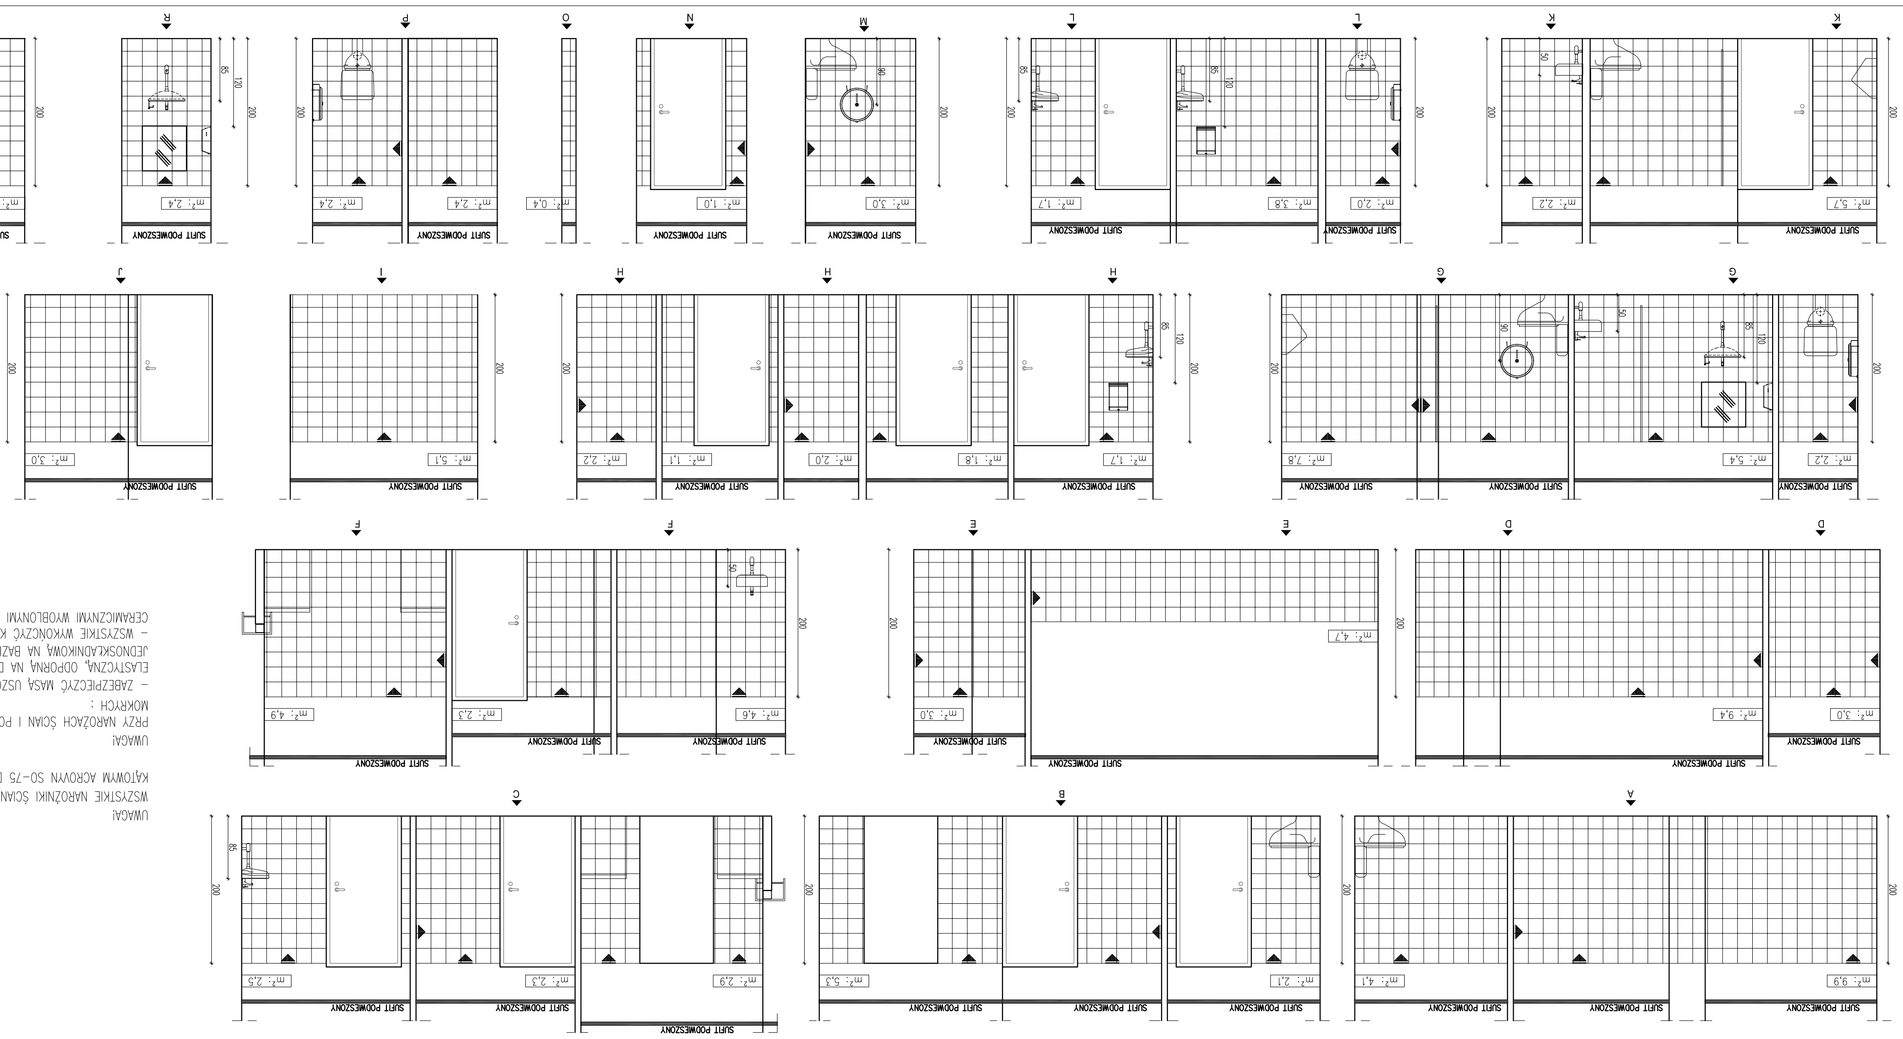

LEGENDA:

POSADZKI

GRES 20x20cm kolor szary

–KOLNIK UKŁADANA POGĄDKI

WYKONCZENIE ŚCIAN

GŁAZURA 20x20cm kolor biały

–GŁAZURA DO WYS. 200cm
POMIĘDZY MAŁOWANA FARBĄ AKRYLOWĄ

–KOLNIK UKŁADANA GAZOWY

UDZADZENIA

WODOMIERZ 2 SZT.
WODOMIERZ 2 SZT.

BIDEN NA ZAWÓR TERMOSTATYCZNY
W ILOŚCI 3SZT

PŁUKANIE NA ZAWÓR 00 RAK
W ILOŚCI 1SZTUK

STUDIO PROJEKTOWE ANNY KASPRZYK
02-634 Warszawa, ul. Miłobędzka 23 tel./fax 844 88 81
e-mail: spakproj@o2.com.pl www.spakproj.com.pl

Projektanci
arch. Anna SIWEK nr upr. 169/01/WL
arch. Dorota KAMIŃSKA
arch. Ewa TATARA nr upr. 39/LOA/07
tech. Krzysztof SZAKOWSKI
tech. Tomasz WIŚNIEWSKI

Sprawdzający
nr upr.: WG – 13/2000 arch. Konrad STWIA

Branża
ARCHITEKTURA

Temat
PROJEKT WYKONAWCZY

STADION PIŁKARSKI
W GDYNI
PRZY UL. ULMIPIUSKIEJ 5
TRYBUNA VIP

Zawartość
POMIESZCZENIA NR E2a.1.057 - E2a.1.062
ROZWINIĘCIA ŚCIAN

Skala	Data	Nr Rys.	Rew.
1:50	03/2009	W-TV-AD-4330	01

WSZYSTKIE WYMIARY PODANE BEZ MARKI SĄ W CENTYMETRACH
NIE WOLNO ODMIERZAĆ ZADNYCH WYMIARÓW Z TEGO RYSUNKU
OBOWIĄZKIEM WYKONAWCY ROBOT JEST SPRAWDZIĆ WSZYSTKIE WYMIARY W NATURZE I PRZEKAZAĆ INFORMACJE O ZAUWAŻONYCH W WYMIARACH DO BIURA ARCHITEKTONICZNEGO

UWAGI
ZABEZPIECZENIEM KĄTOWM DO WYSOKOŚCI DRZWI