


RYSUNEK STANOWI WYTYCZNE GABARYTOWE – ILOŚCIOWE
ORAZ SUGEROWANE TYPOWE ROZWIĄZANIA TECHNICZNE
DO SPORZĄDZENIA RYSUNKÓW WARSZTATOWYCH

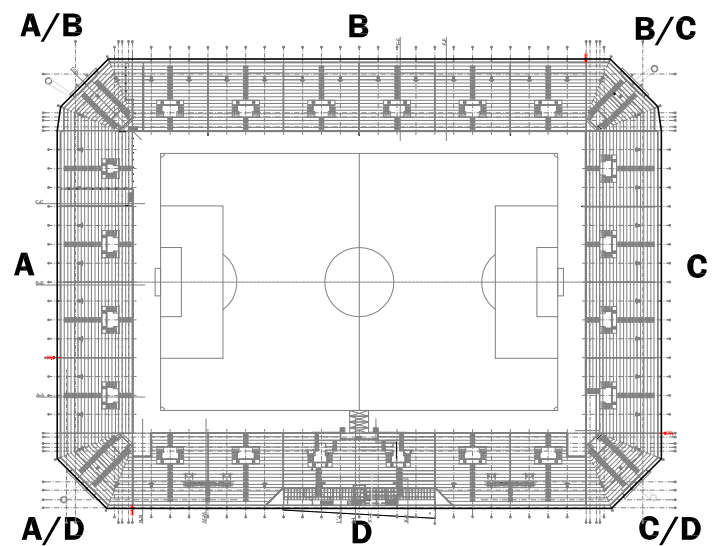

Projektant	arch. Anna KASPRZYK	nr upr. 169/01/W
	arch. Anna SIWEK	
	arch. Kamila KAMIŃSKA	
	tech. Krzysztof SZAŁKOWSKI	
	tech. Tomasz WIŚNIEWSKI	

ARCHITEKTURA

PROJEKT WYKONAWCZY

**STADION PIŁKARSKI
W GDYNI
PRZY UL. OLIMPIJSKIEJ 5
TRYBUNA VIP**

Zawiera

**WYTYCZNE WYKONANIA
SIATEK ELEWACYJNYCH-TRYBUNA VIP**

Skala 1:200	Data 03/2009	Nr. Rys. W-TV-AZ-4221	Rew. 0
-----------------------	------------------------	---------------------------------	------------------

