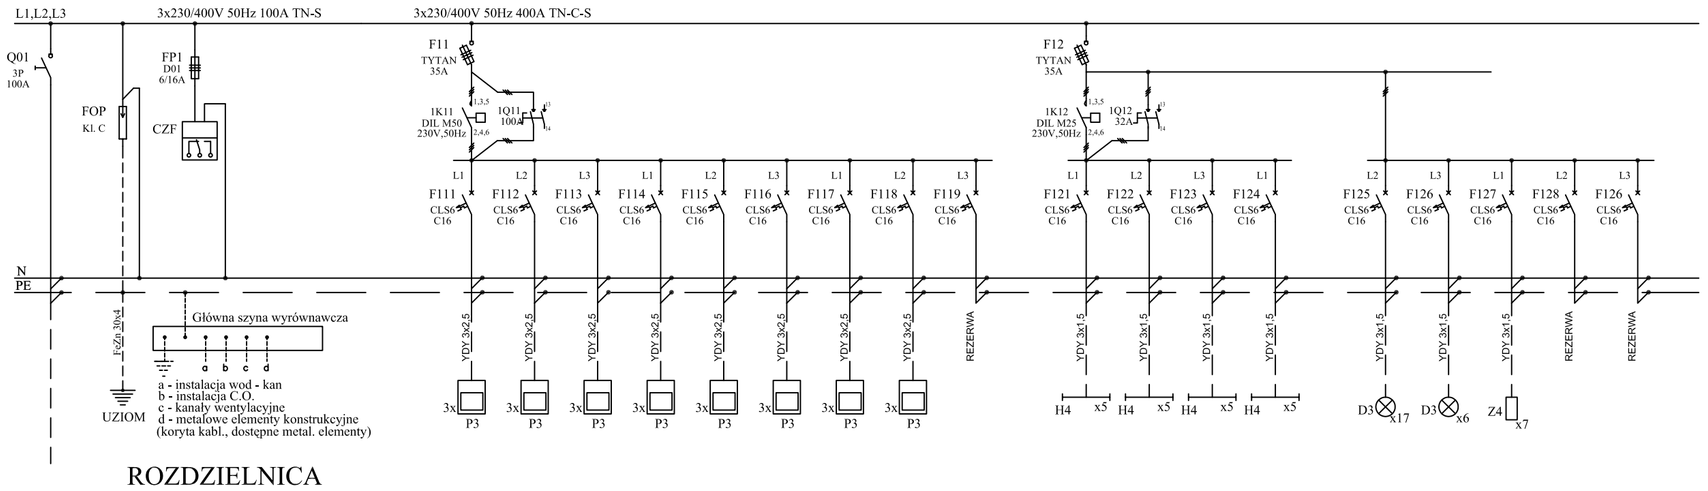


# ROZDZIELNICA
# RR-TV-21

| Ochrona przeciwporażeniowa |
|---|
| Szybkie wyłączenie |
| Układ sieci |
| TN-S |

Uwaga:

Styczniki do sterowania poszczególnych grup opraw oświetleniowych dobierać w oparciu o tabele doboru wybranego producenta.

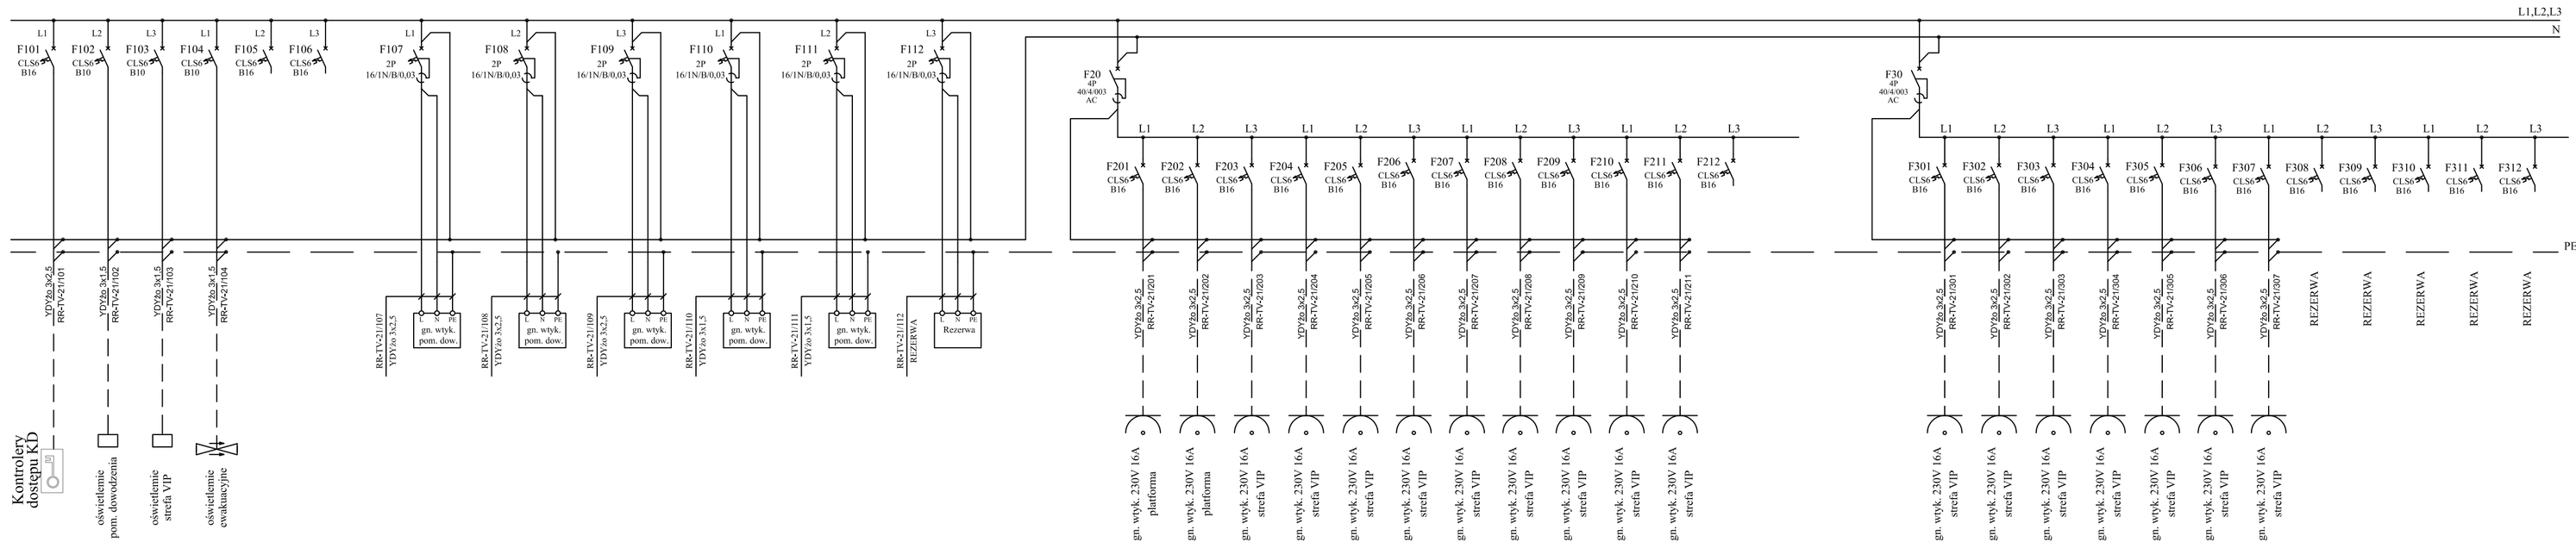


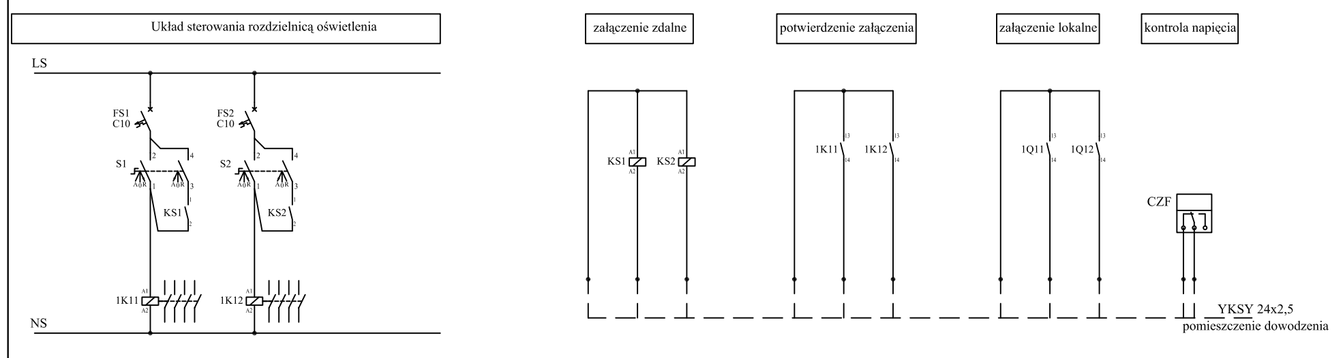





STUDIO PROJEKTOWE ANNY KASPRZYK
02-634 Warszawa, ul. Miłobędzka 23 tel/fax 844 88 81
e-mail: spak@spak.com.pl www.spak.com.pl

Projektant
mgr inż. Robert Gorzkiewicz
Upr. nr Maz/0298/PWOE/04

Sprawdzający
mgr inż. Wojciech Witkowski
Upr. nr MAZ/0412/PWOE/05

Branża
**INSTALACJE ELEKTRYCZNE**

**PROJEKT WYKONAWCZY**

Temat
**STADION PIŁKARSKI**
**W GDYNI**
**PRZY UL. OLIMPIJSKIEJ 5**
**TRYBUNA VIP**

Zawiera
**Rozdzielnica RR-TV-21.**
**Schemat zasadniczy.**

| Skala | Data | Nr. Rys. | Rew. |
|---|---|---|---|
| | 03/2009 | W-TV-IE-4650 | 01 |