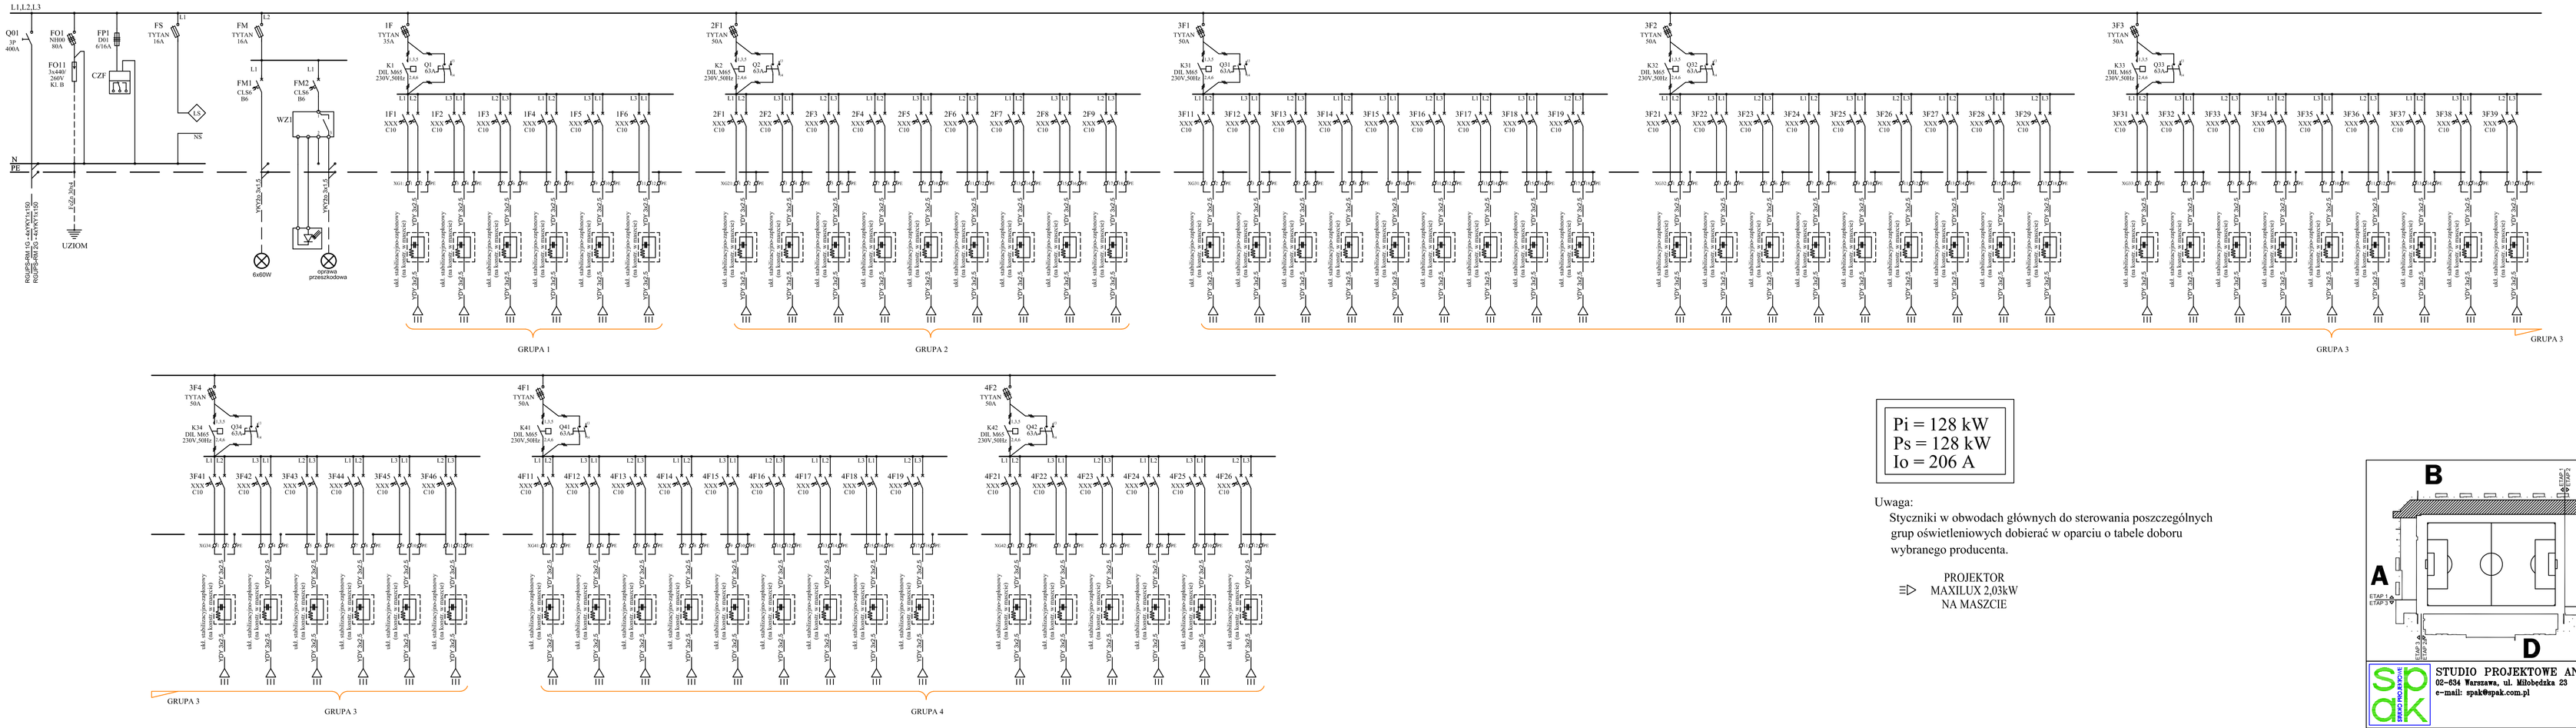

Pi = 128 kW
Ps = 128 kW
Io = 206 A

Uwaga:

Styczniki w obwodach głównych do sterowania poszczególnych grup oświetleniowych dobierać w oparciu o tabele doboru wybranego producenta.

PROJEKTOR
MAXILUX 2,03kW
NA MASZCIE

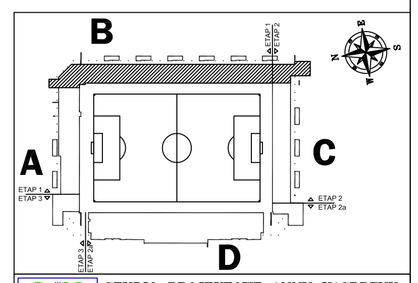

STUDIO PROJEKTOWE ANNY KASPRZYK
05-816 Warszawa, ul. Milobędzka 23 tel/fax 844 88 81
e-mail: spak@spak.com.pl www.spak.com.pl

Projektant
mgr inż. Robert Gorzkiewicz
Upr. nr Maz/0298/PWOE/04

Sprawdzający
mgr inż. Wojciech Witkowski
Upr. nr MAZ/0412/PWOE/05

Branża
INSTALACJE ELEKTRYCZNE

PROJEKT WYKONAWCZY

Temat
STADION PIŁKARSKI
W GDYNI
PRZY UL. OLIMPIJSKIEJ 5
PROJEKT ZAGOSPODAROWANIA TERENU

Zawiera
Schemat zasdniczy rozdzielnic
masztów oświetleniowych RM1G,RM2G

Skala	Data	Nr. Rys.	Rew.
	03/2009	W-ZT-IE-0153	01