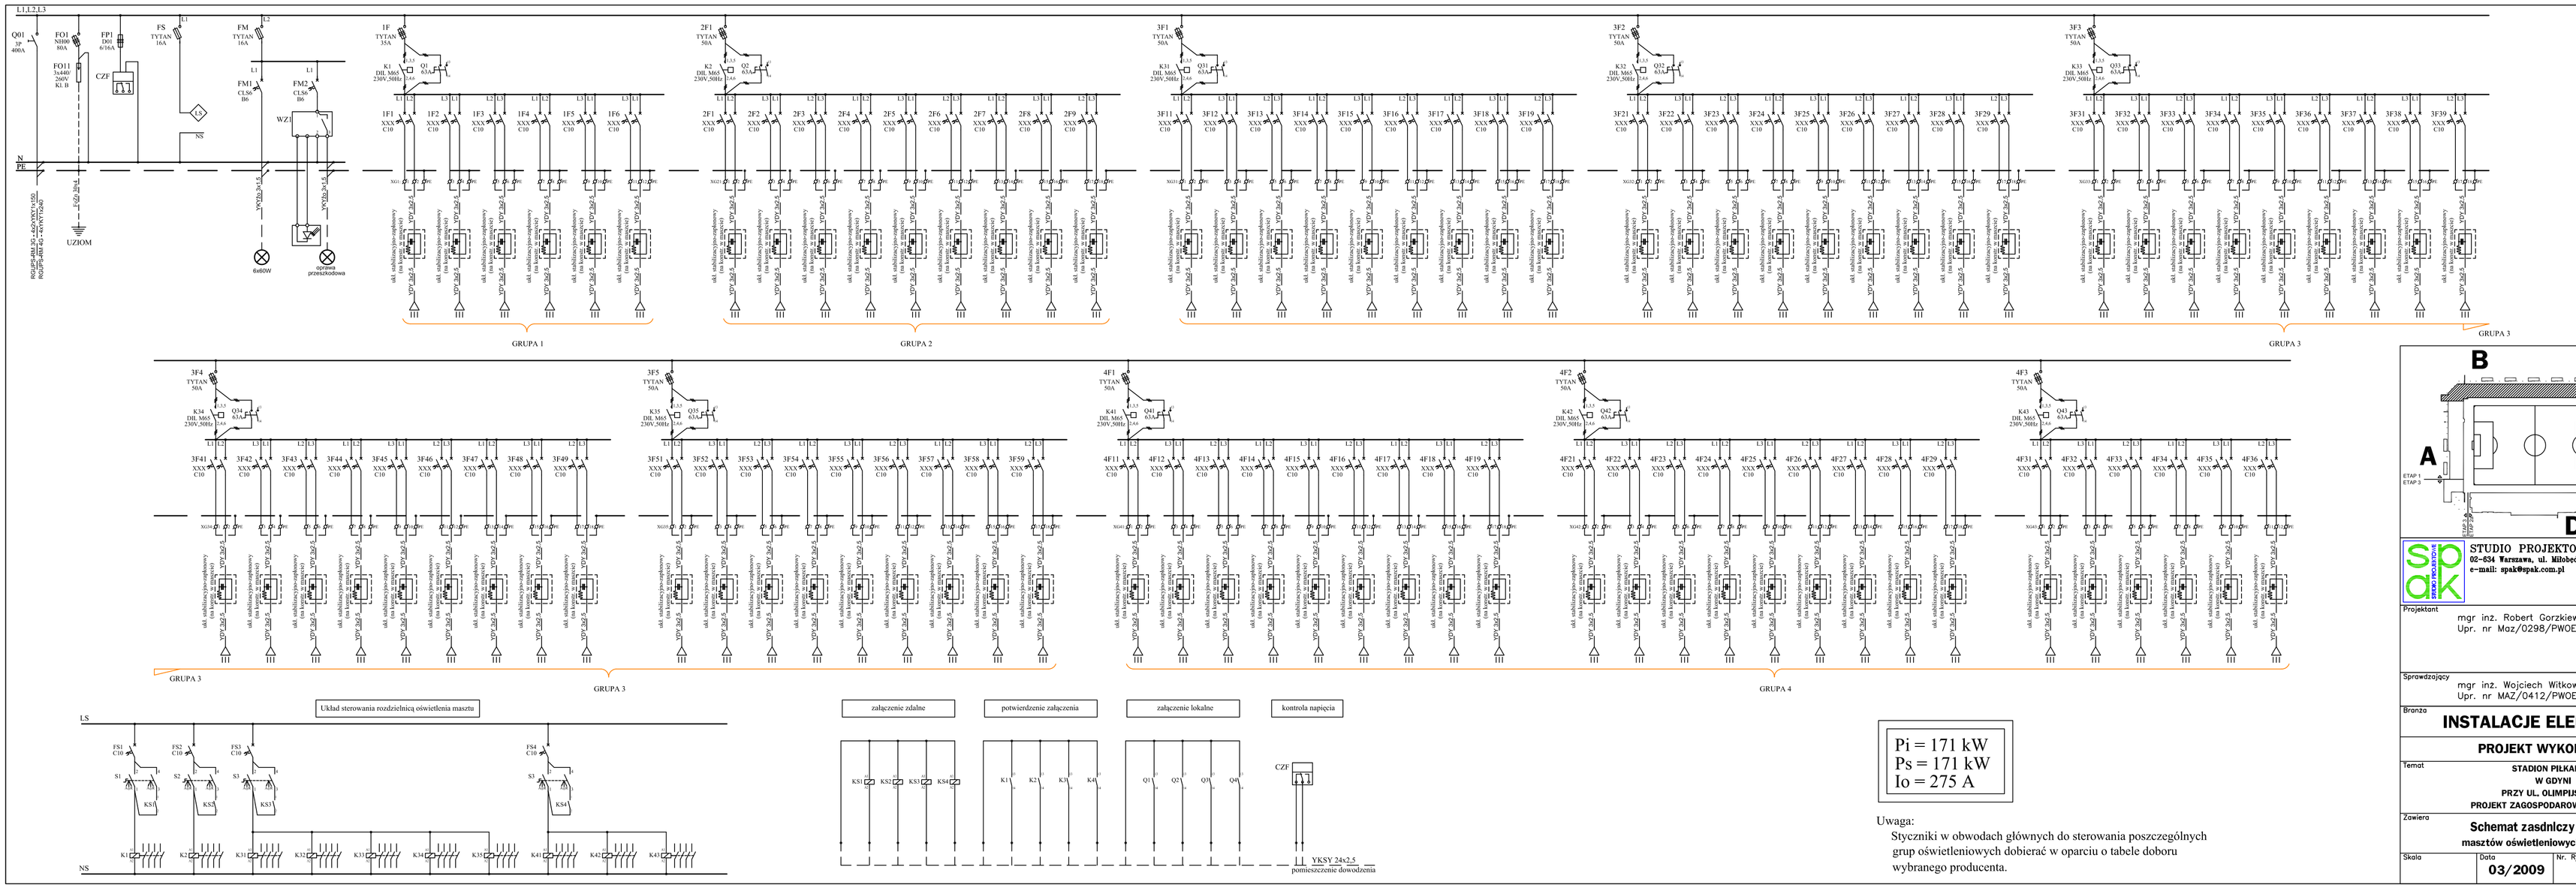

Pi = 171 kW
Ps = 171 kW
Io = 275 A

Uwaga:
Styczniki w obwodach głównych do sterowania poszczególnych grup oświetleniowych dobierać w oparciu o tabele doboru wybranego producenta.

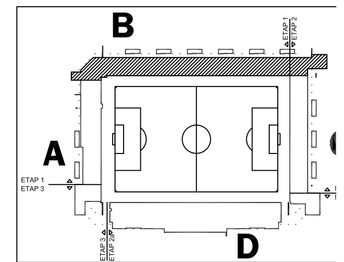

STUDIO PROJEKTOWE ANNY
02-634 Warszawa, ul. Wiłsonowska 23 tel./
e-mail: spak@spak.com.pl

Projektant
mgr inż. Robert Gorzkiewicz
Upr. nr Maz/0298/PWOE/04

Sprawdzający
mgr inż. Wojciech Witkowski
Upr. nr MAZ/0412/PWOE/05

Branża
INSTALACJE ELEKTRYCZ

PROJEKT WYKONAWCZY

Temat
STADION PIŁKARSKI
W GDYNI
PRZY UL. OLIMPIJSKIEJ 5
PROJEKT ZAGOSPODAROWANIA TERENU

Zawiera
Schemat zasdnlczy rozdzlelnlc
masztów oświetleniowych RM3G,RM4

Skala	Data	Nr. Ryk.
	03/2009	W-ZT-IE-01