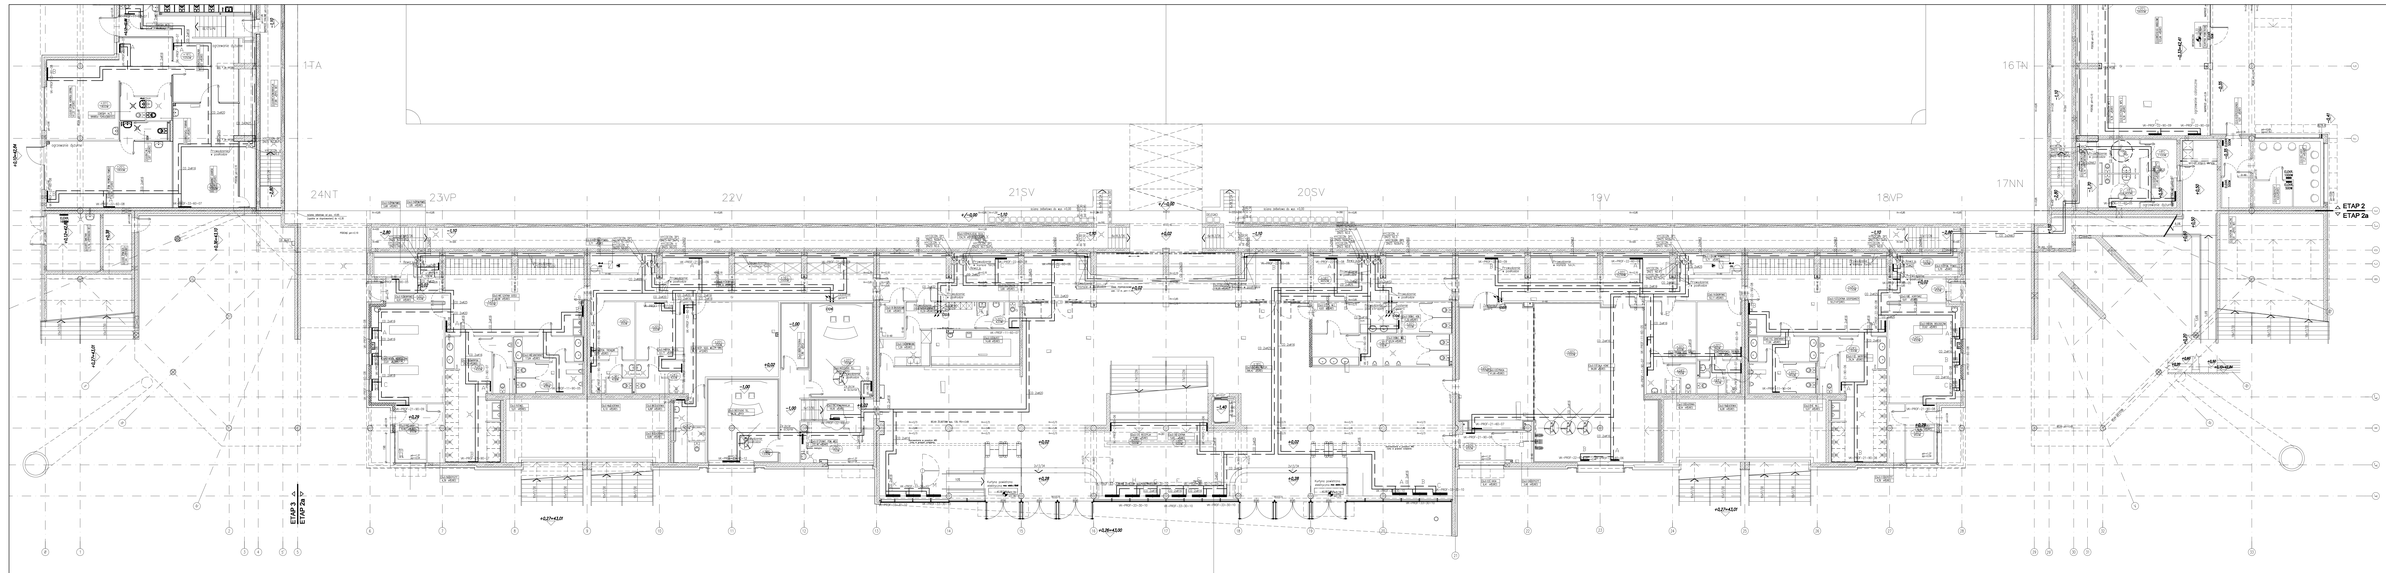


LEGENDA:

- RZĘDNE TYLKO NIEJ. 600 MM
- RZĘD. PK/PK LUB PJ/PJ 300W
- RZĘD. PP/PP LUB PJ/PJ 300W
- OBRYS ŚCIAN
- OBRYS ŚCIAN Z OBRÓBKĄ
- OBRYS ŚCIAN Z GIPSU
- RZĘDNE POSTAW

±0,00=42,74m.p.W.

+0.17 RZĘDNE ARCHITEKTONICZNE

-1.00 RZĘDNE KONSTRUKCJI


STUDIO PROJEKTOWE ANNY KASPRZYK
01-934 Warszawa, ul. Wiktorska 19 tel/fax 864 88 81
e-mail: spa@spa.com.pl www.spa.com.pl

mgr inż. Rafał Hornung WA-244/01

Sprawdzał: mgr inż. Jacek Wąsik WA-1442/02

mgr inż. Anna Kasprzyk WA-1442/02


Branża: INSTALACJE SANITARNE

PROJEKT WYKONAWCZY

Temat: STADION PIŁKARSKI
W OLSZTYNIE
PRZY UL. OLIMPIJSKIEJ 5
INSTALACJE SANITARNE

Zadanie: INSTALACJE C.O.
RZUT PRZYZIEMIA – VIP

| Skala | Data | Nr rys. | Nr |
|---|---|---|---|
| 1:100 | 03/2009 | W-TV-IS-4801 | 00 |