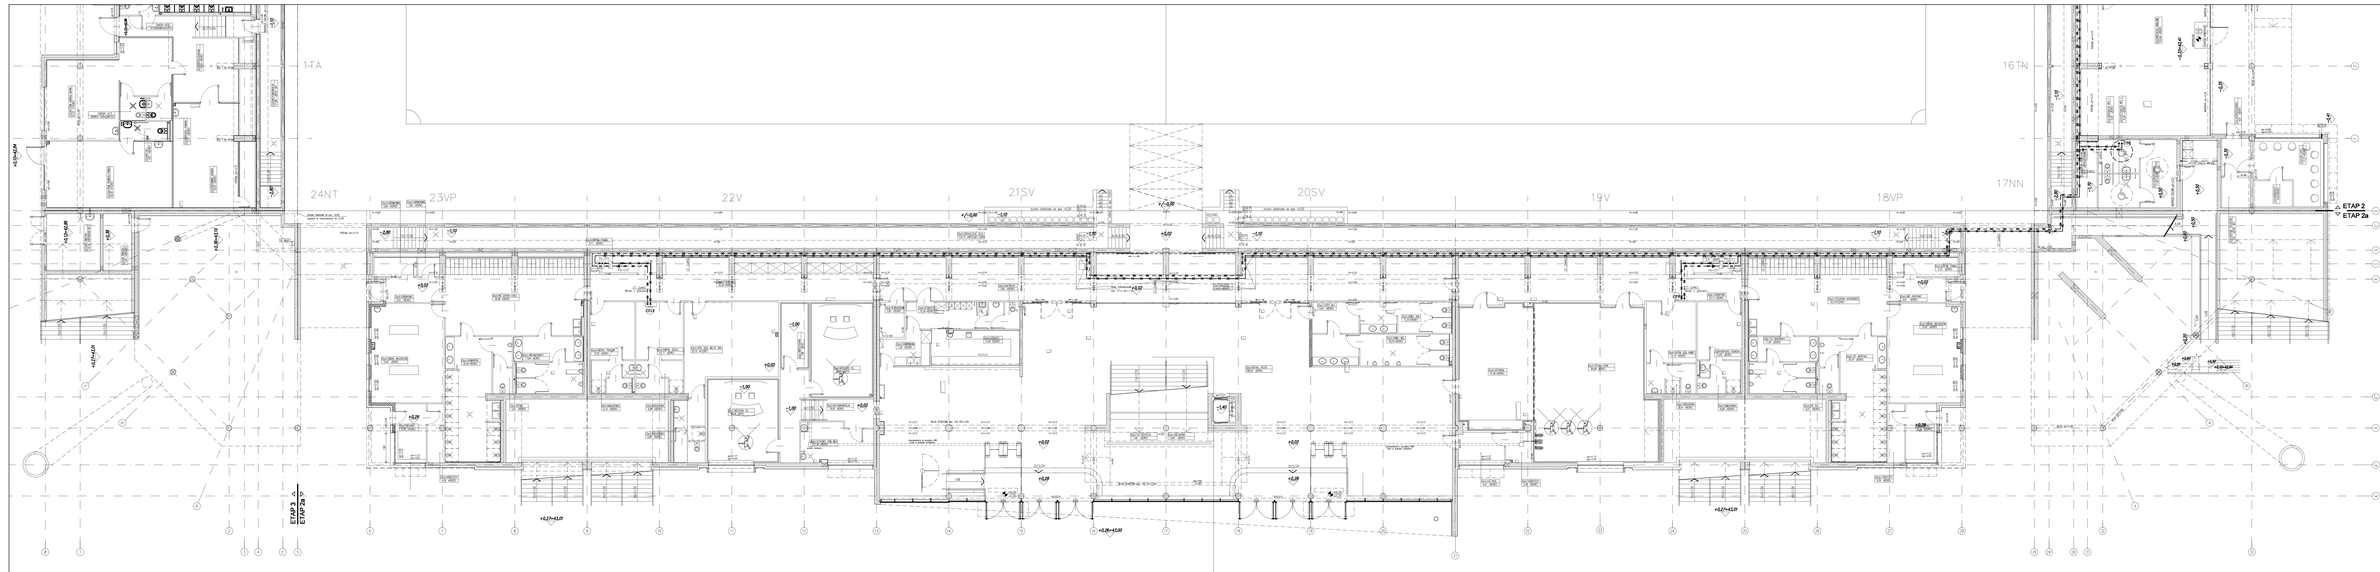

LEGENDA:

- (1.040) – RZĘDNA DOŁU
- RZĘDNA WYLOTU WODY/KD
- RZĘDNA GÓRY RURY WODY/KD
- RZĘDNA GÓRY RURY KD
- RZĘDNA WYLOTU KD
- DNIÓWKA
- NUMER PIONU

• RZĘDNE ZNADNA DENNEGO KOLEKTORA JAK RZĘDNE DOŁU

±0,00=42,74m.p.W.

+0.17 RZĘDNE ARCHITEKTONICZNE

-1.00 RZĘDNE KONSTRUKCJI

STUDIO PROJEKTOWE ANNY KASPRZYK
01-026 Warszawa, ul. Wiktorska 19 tel/fax 864 88 82
e-mail: spa@spak.com.pl www.spak.com.pl

mgr inż. Rafał Hornung WA-194/01

Sprawdził: mgr. inż. Jacek Wąsik WA-1445/02

Branża: INSTALACJE SANITARNE

PROJEKT WYKONAWCZY

Temat: STADION PIŁKARSKI
W OLSZYNIE
PRZY UL. OLIMPIJSKIEJ 5
INSTALACJE SANITARNE

Zadanie: INSTALACJE C.T.
RZUT PRZYZIEMIA – VIP

Skala	Data	Nr rys.	Nr
1:100	03/2009	W-TV-15-4804	00