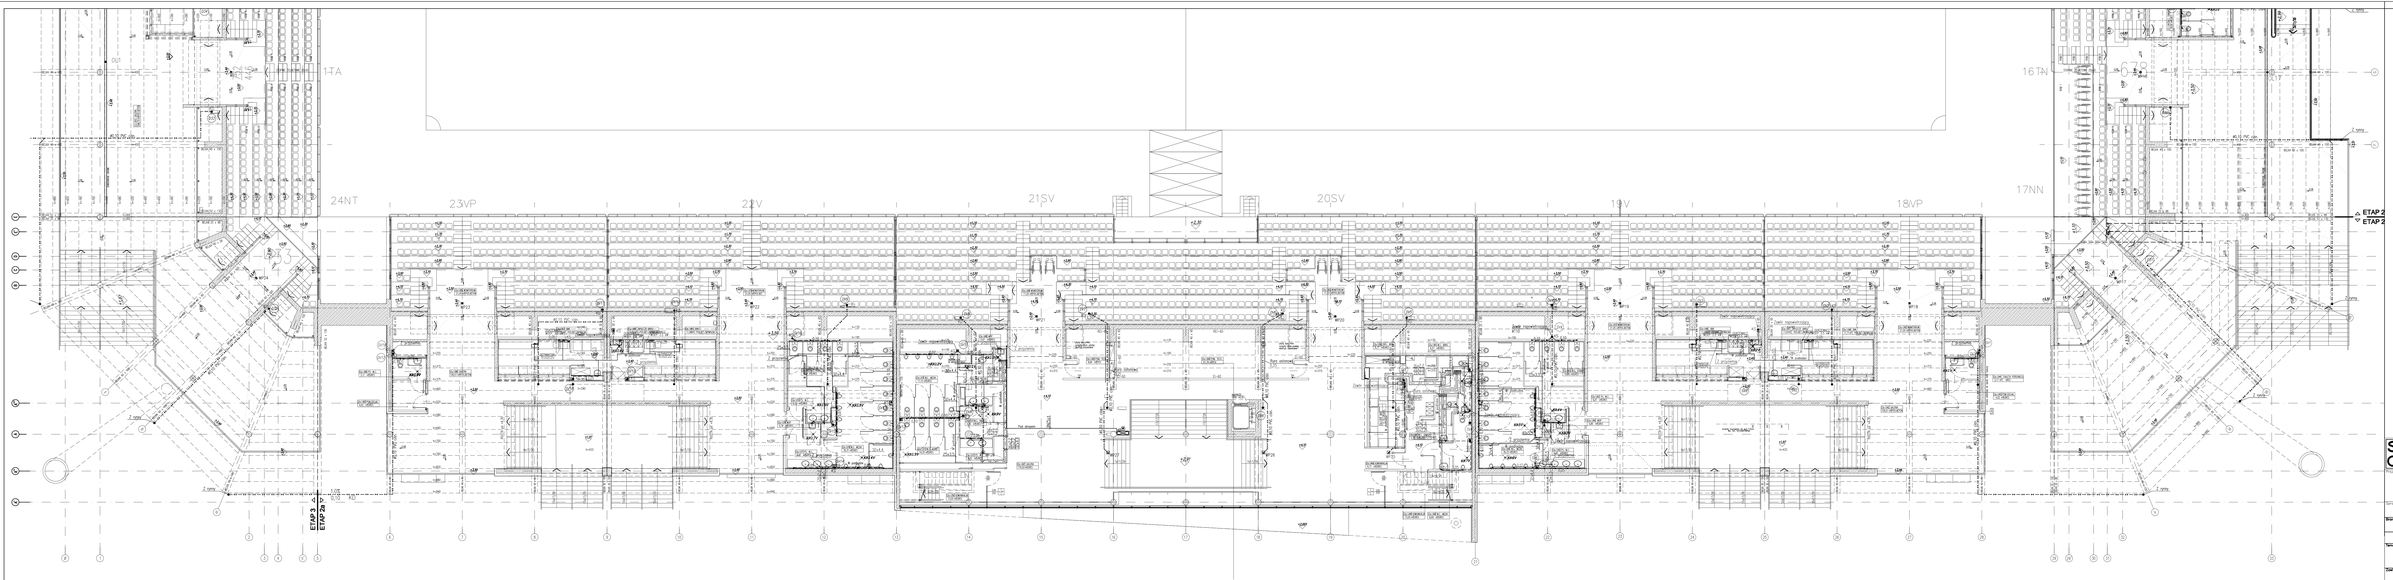

LEGENDA:

- ±0,00=42,74m.p.W.
- RZĘDNE ARCHITEKTONICZNE
- RZĘDNE KONSTRUKCJI

STUDIO PROJEKTOWE ANNY KASPRZYK
01-026 Warszawa, ul. Wiktorska 19 tel/fax 864 88 81
e-mail: spa@spak.com.pl www.spak.com.pl

mgr inż. Rafał Hornung WA-244/01

Opracował: mgr. inż. Jacek Wąsik nr upr.: Wa-1442/02

Skala: INSTALACJE SANITARNE

PROJEKT WYKONAWCZY

Temat: STADION PIŁKARSKI W OLSZTYNIE PRZY UL. OLIMPIJSKIEJ 5 INSTALACJE SANITARNE

Zadanie: INSTALACJE WOD-KAN RZUT GALERII – VIP

Skala	Data	Nr rys.	Nr
1:100	03/2009	W-TV-1S-4703	00