



Skala 1:250

Skala 1:100

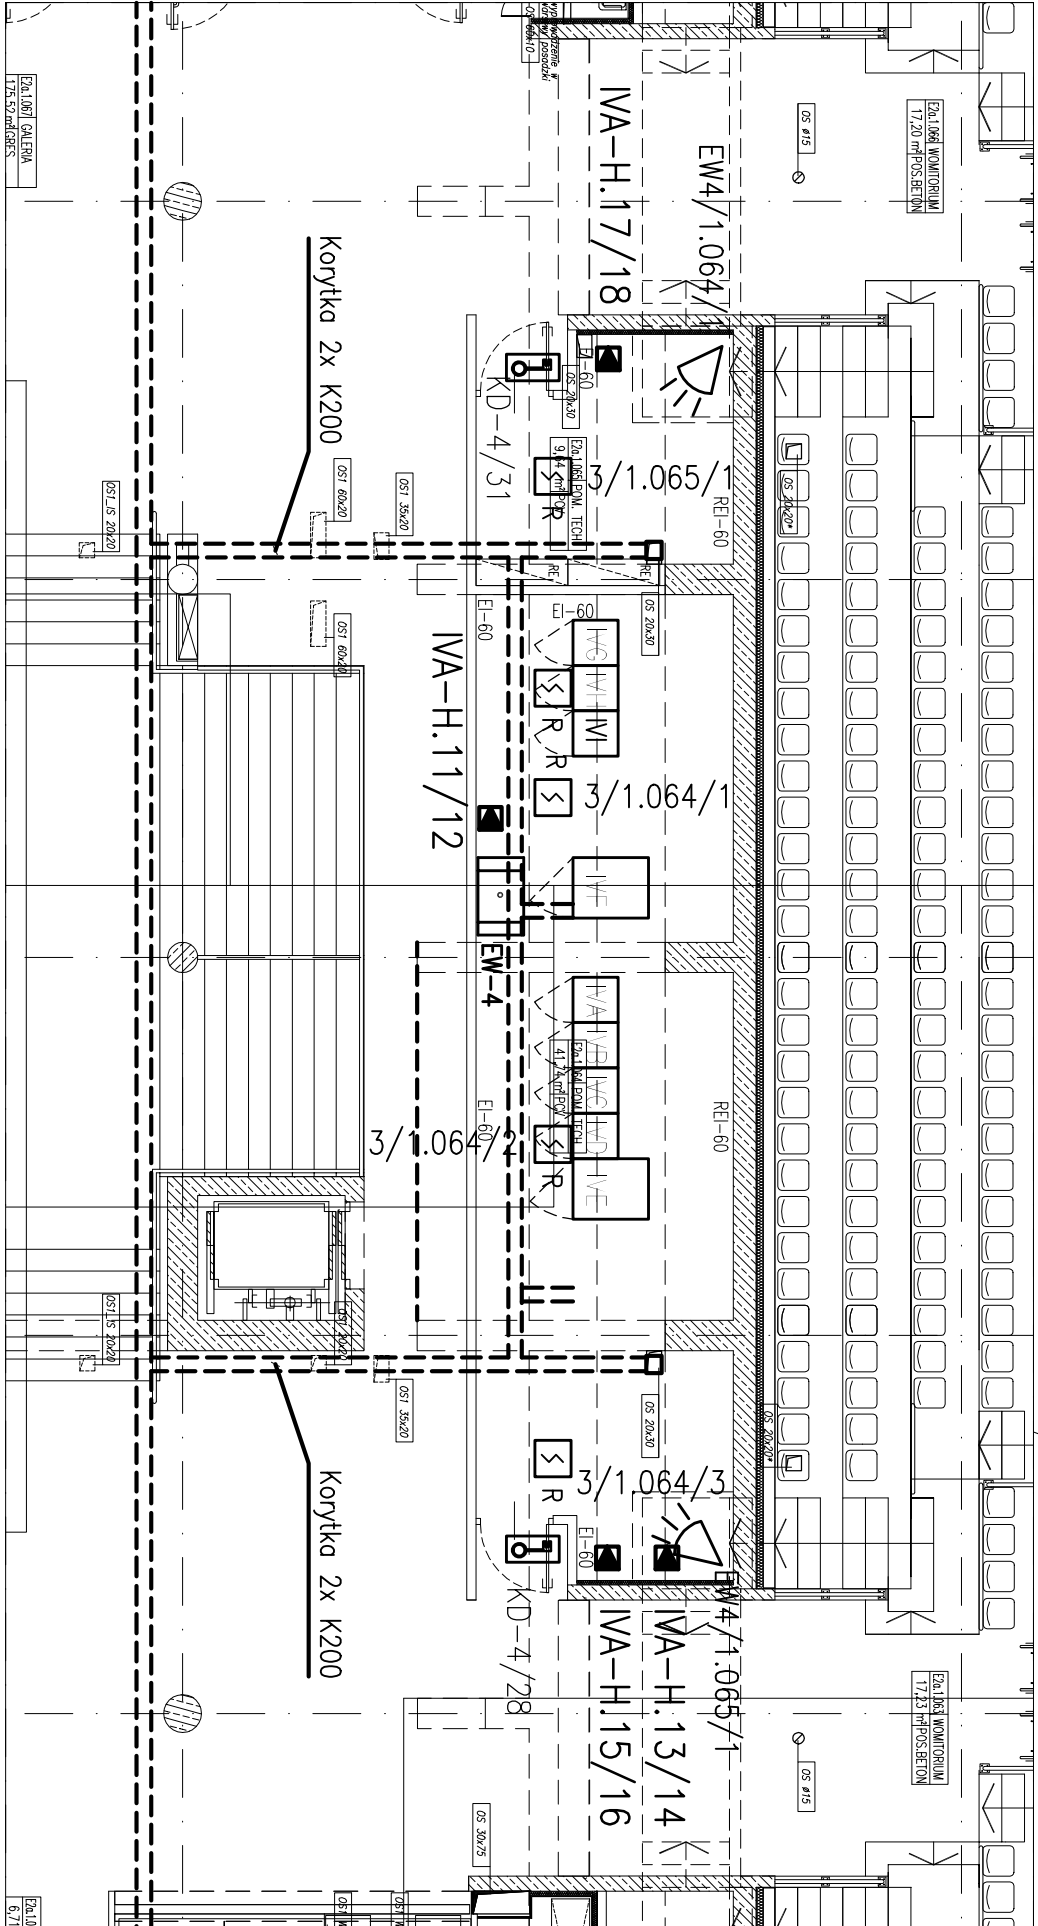

OZNACZENIA:

- Szafa na aparaturę teleinformatyczną
- Gniazdo logiczne 2xRJ45
- Czujka dymu optyczna
- Ekspander wejść
- Czujka ruchu PIR
- Kontrola dostępu
- Korytko kablowe szer. 200 mm
- Kanał kablowy
- Trasa kablowa w nurce (korytku szer. do 50mm)

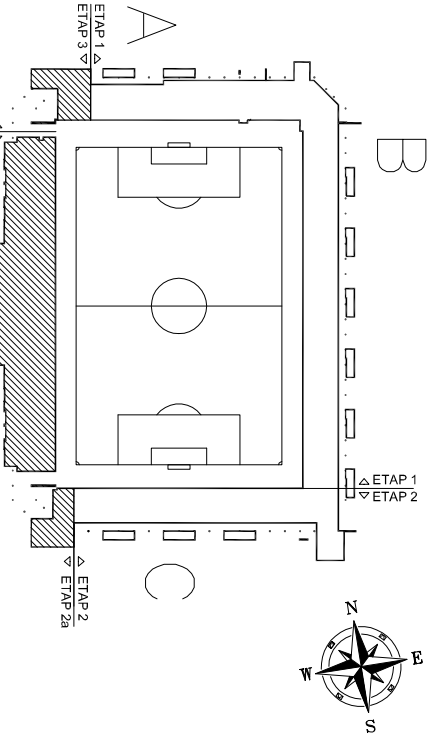

SPK STUDIO PROJEKTOWE ANNY KASPIŃSKIEJ
ul. Wesoła 14, 01-644 Warszawa
e-mail: spk@spk.com.pl
www.spk.com.pl

mgr inż. Tom Kuciński
nr upr. 1759/99/U

mgr inż. Robert Gorzeleniowicz
nr upr. 1759/99/U

mgr inż. Marcin Wójcik
nr upr. 1759/99/U

mgr inż. Marcin Wójcik
nr upr. 1759/99/U