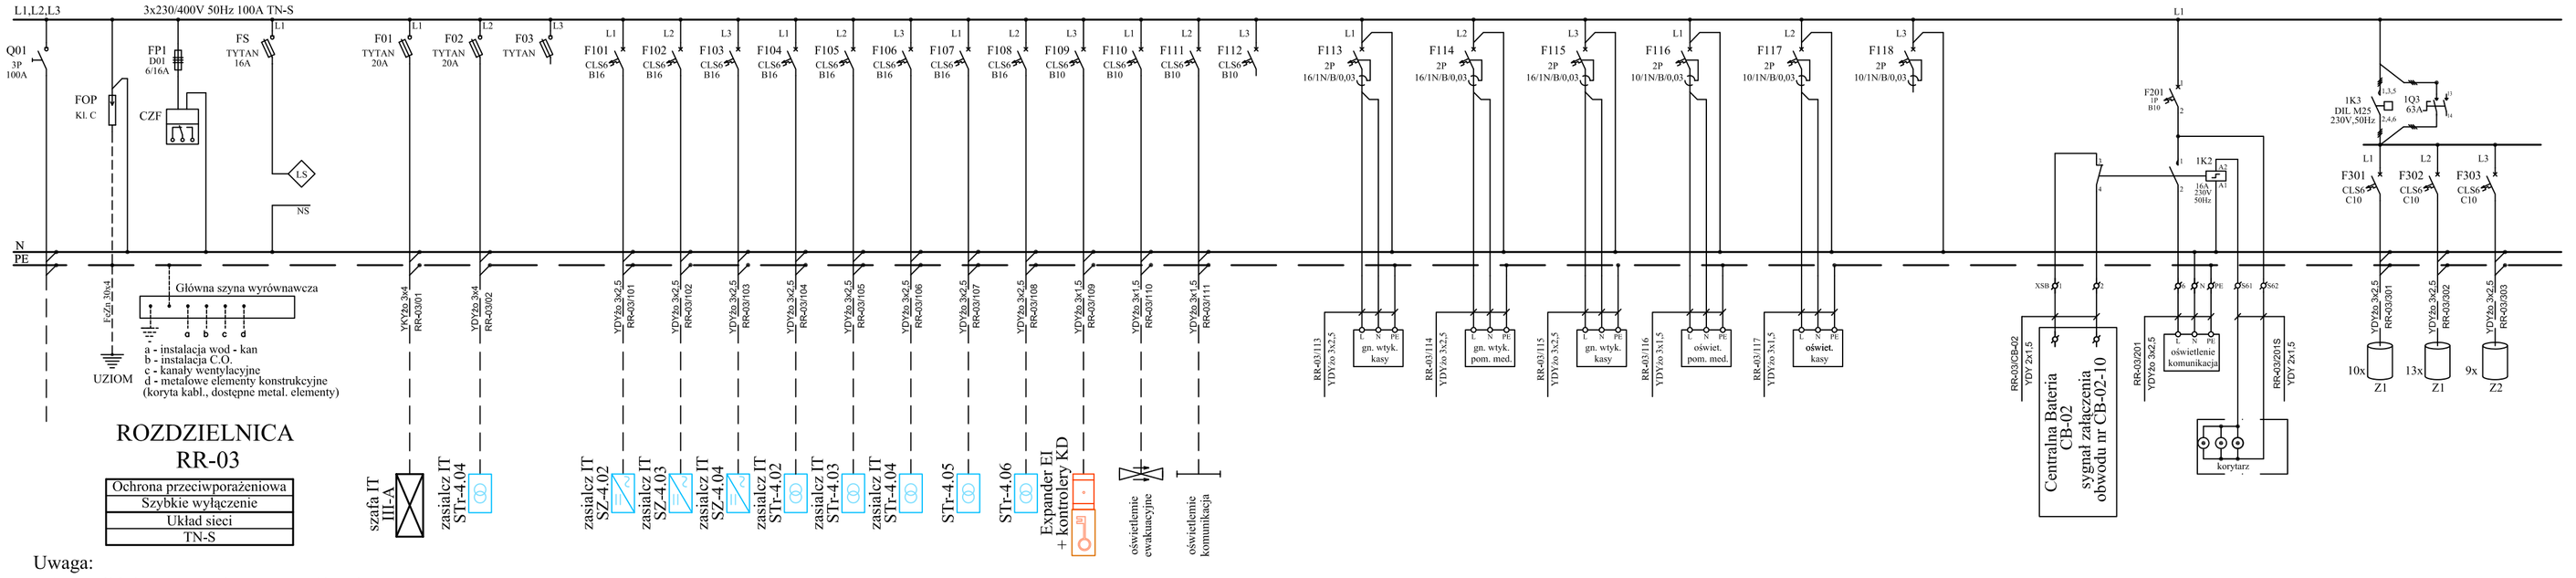

Uwaga:

Styczniki do sterowania poszczególnych grup opraw oświetleniowych dobierać w oparciu o tabele doboru wybranego producenta.

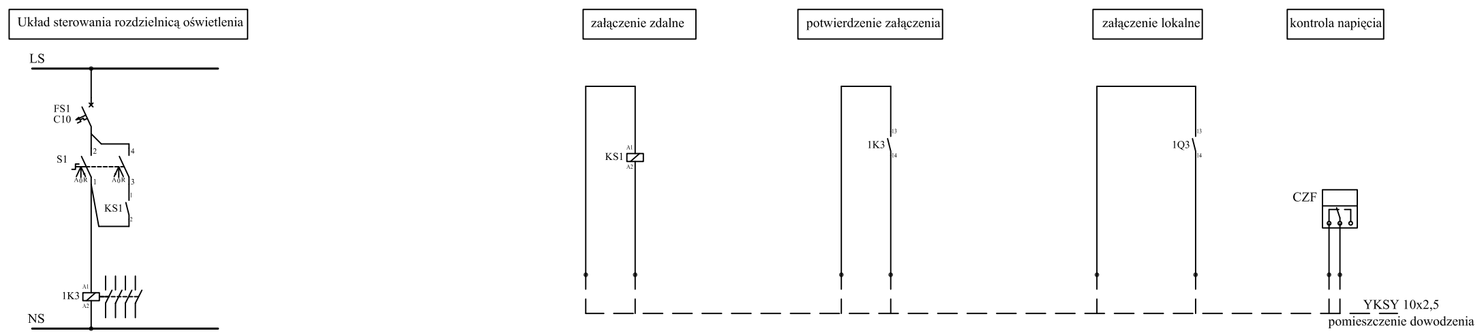

STUDIO PROJEKTOWE ANNY KASPRZYK
02-634 Warszawa, ul. Miłobędzka 23 tel/fax 844 88 81
e-mail: spak@spak.com.pl www.spak.com.pl

Projektant: mgr inż. Robert Gorzkiewicz
Upr. nr Maz/0298/PWOE/04

Sprawdzający: mgr inż. Wojciech Witkowski
Upr. nr MAZ/0412/PWOE/05

Branża: **INSTALACJE ELEKTRYCZNE**

PROJEKT WYKONAWCZY

Temat: **STADION PIŁKARSKI W GDYNI PRZY UL. OLIMPIJSKIEJ 5 TRYBUNA**

Zawiera: **Rozdzielnica RR-03.**
Schemat zasadniczy.

Skala	Data	Nr. Rys.	Rew.
	03/2009	W-T-IE-2646	01