

WSZYSTKIE WYMIARY PODANE BEZ MIANY SĄ W CENTRYMETRACH  
NIE WOLNO ODMIERZAĆ ŻADNYCH WYMIARÓW Z TEGO RYSUNKU  
OGÓMNIĄŻENIEM WYKONAWCY ROBÓT JEST SPRAWDZIĆ  
WSZYSTKIE WYMIARY W NATURZE I PRZEKAZAĆ INFORMACJE  
O ZMIANACH W WYMIARACH DO BIURA ARCHYTEKTONICZNEGO

UWAGA!  
WSZYSTKIE NAROŻNIKI ŚCIAN ZABEZPIECZYĆ  
ZABEZPIECZENIEM KĄTOWYM DO WYSOKOŚCI  
DRZWI

LEGENDA:

POSADZKI

GRES 20x20cm kolor szary

-KERUKEK UKŁADANIA POSADZKI

WYKOŃCZENIE ŚCIAN

GLAZURA 20x20cm kolor biały

-GLAZURA DO WYS. 200cm  
POWŁOKA UKŁADANIA PĘDZA AKRYLOWA

-KERUKEK UKŁADANIA GŁAZURY

URZĄDZENIA

WÓDNY WÓDNIK

ZŁOŻY ZŁOŻY

BEZBIEZPIECZNIKA NA PIERZ TOILETOWY

PODŁOGA NA PIERZ DO OKA

H ok= 140cm

STUDIO PROJEKTOWE ANNY KASPRZYK  
02-834 Warszawa, ul. Miłobędzka 23  
e-mail: [sp@spak.com.pl](mailto:sp@spak.com.pl)  
tel./fax 844 84 81  
[www.spak.com.pl](http://www.spak.com.pl)

Projektant

arch. Anna SIMEK  
arch. Ewa TAJARA  
arch. Kornelia KAMINSKA  
tech. Tomasz WISNIEWSKI  
tech. Krzysztof SZŁACHETKOWSKI

nr upr.: 169/01/MK  
nr upr.: 39/L01A/07

arch. Konrad STYKA  
nr upr.: Wa – 13/2000

Bronzo

ARCHITEKTURA


PROJEKT WYKONAWCZY

Forma

STADION PIKARSKI  
W Gdyni  
PRZY UL. OLIMPIJSKIEJ 5  
TRYBUNA ŻELBETOWA

Zamówca  
POMIESZCZ. NR E2.0.064, E2.0.65b, E2.0.070  
ROZWINIĘCIA ŚCIAN

– WSZYSTKIE WYKONACZĄC Kształtownikami  
ceramicznymi wyołnionymi

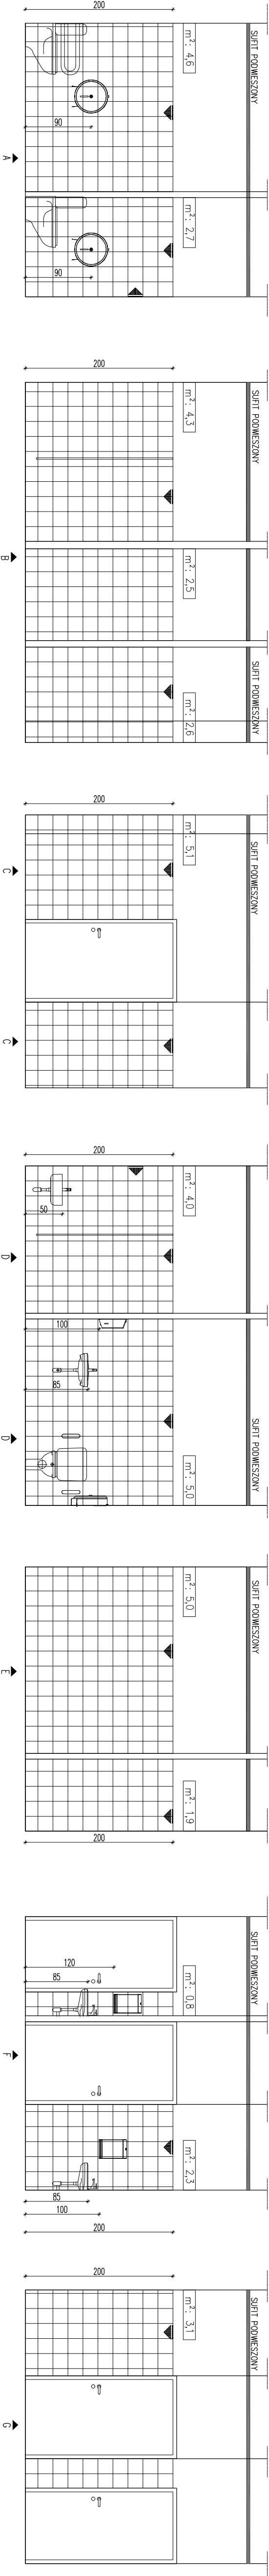


ZESTAWIENIE POW. ŚCIAN

E2.0.064-ODPADKI POPRODUKC.	POW. 17,6 m <sup>2</sup>
E2.0.065b-W.C.	POW. 15,2 m <sup>2</sup>
E2.0.70-TOILETY DLA GOŚCI	POW. 52,0 m <sup>2</sup>

E2.0.064-ODPADKI POPRODUKCJONE  
5,18 m<sup>2</sup> GRES

E2.0.070 TOILETY DLA GOŚCI  
16,73 m<sup>2</sup> GRES

E2.0.065b W.C.  
2,79 m<sup>2</sup> GRES

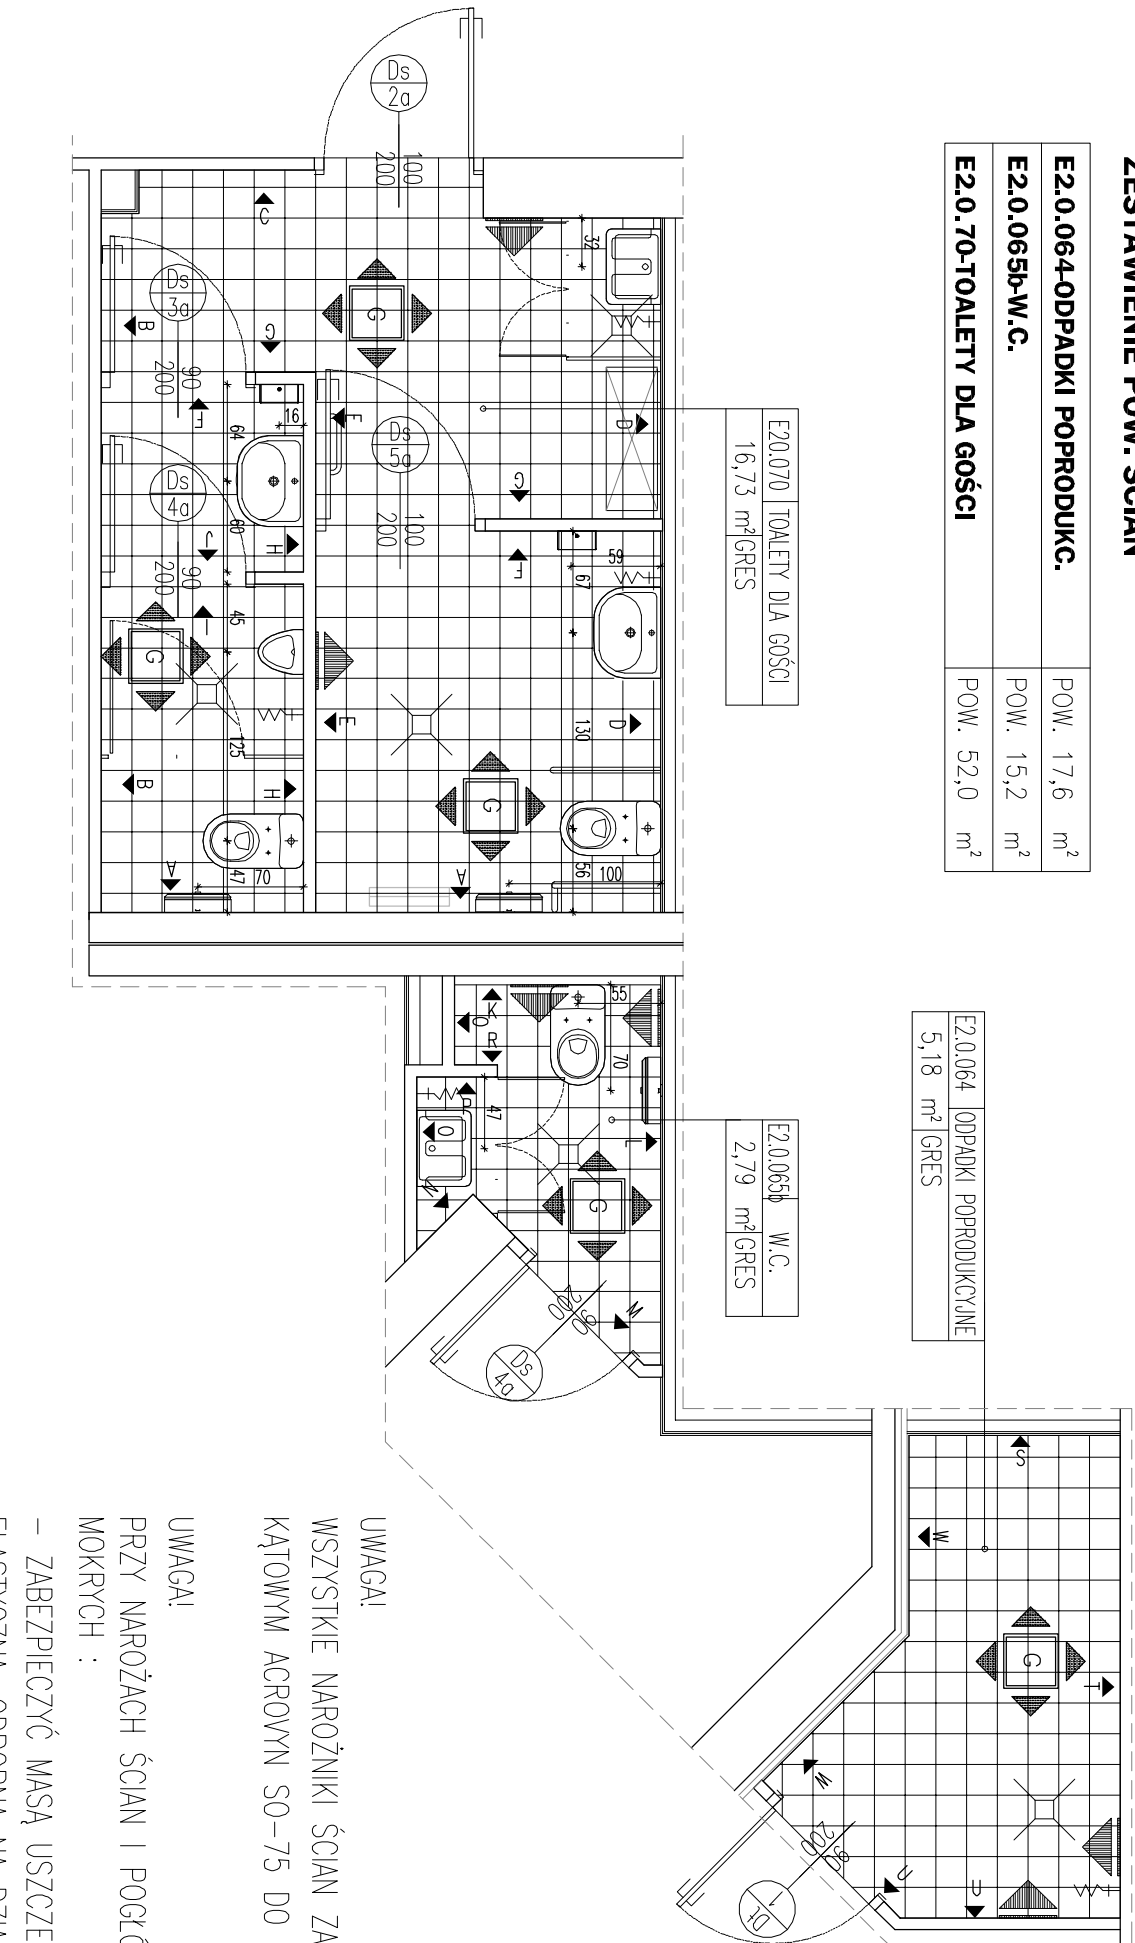

UWAGA!

WSZYSTKIE NAROŻNIKI ŚCIAN ZABEZPIECZYĆ ZABEZPIECZENIEM  
KĄTOWYM AGROVYN SO-75 DO WYSOKOŚCI DRZWI

UWAGA!

PRZY NAROŻNIACH ŚCIAN I POSŁOG W POMIĘSZCZENIACH  
MOKRYCH :

– ZABEZPIECZYĆ MASĄ USZCZELNIAJĄCĄ, TRWAŁE  
ELASTYCZNĄ, ODPORNĄ NA DZIAŁANIE GRZYBÓW,  
JEDNOSKŁADNIKOWĄ NA BAZIE SILIKONOWO-KAUCZUKOWEJ  
– WSZYSTKIE WYKONACZĄC Kształtownikami  
ceramicznymi wyołnionymi

Skala	1:50	Data	03/2009	W-T-AD-2330	Rysunek	01
-------	------	------	---------	-------------	---------	----