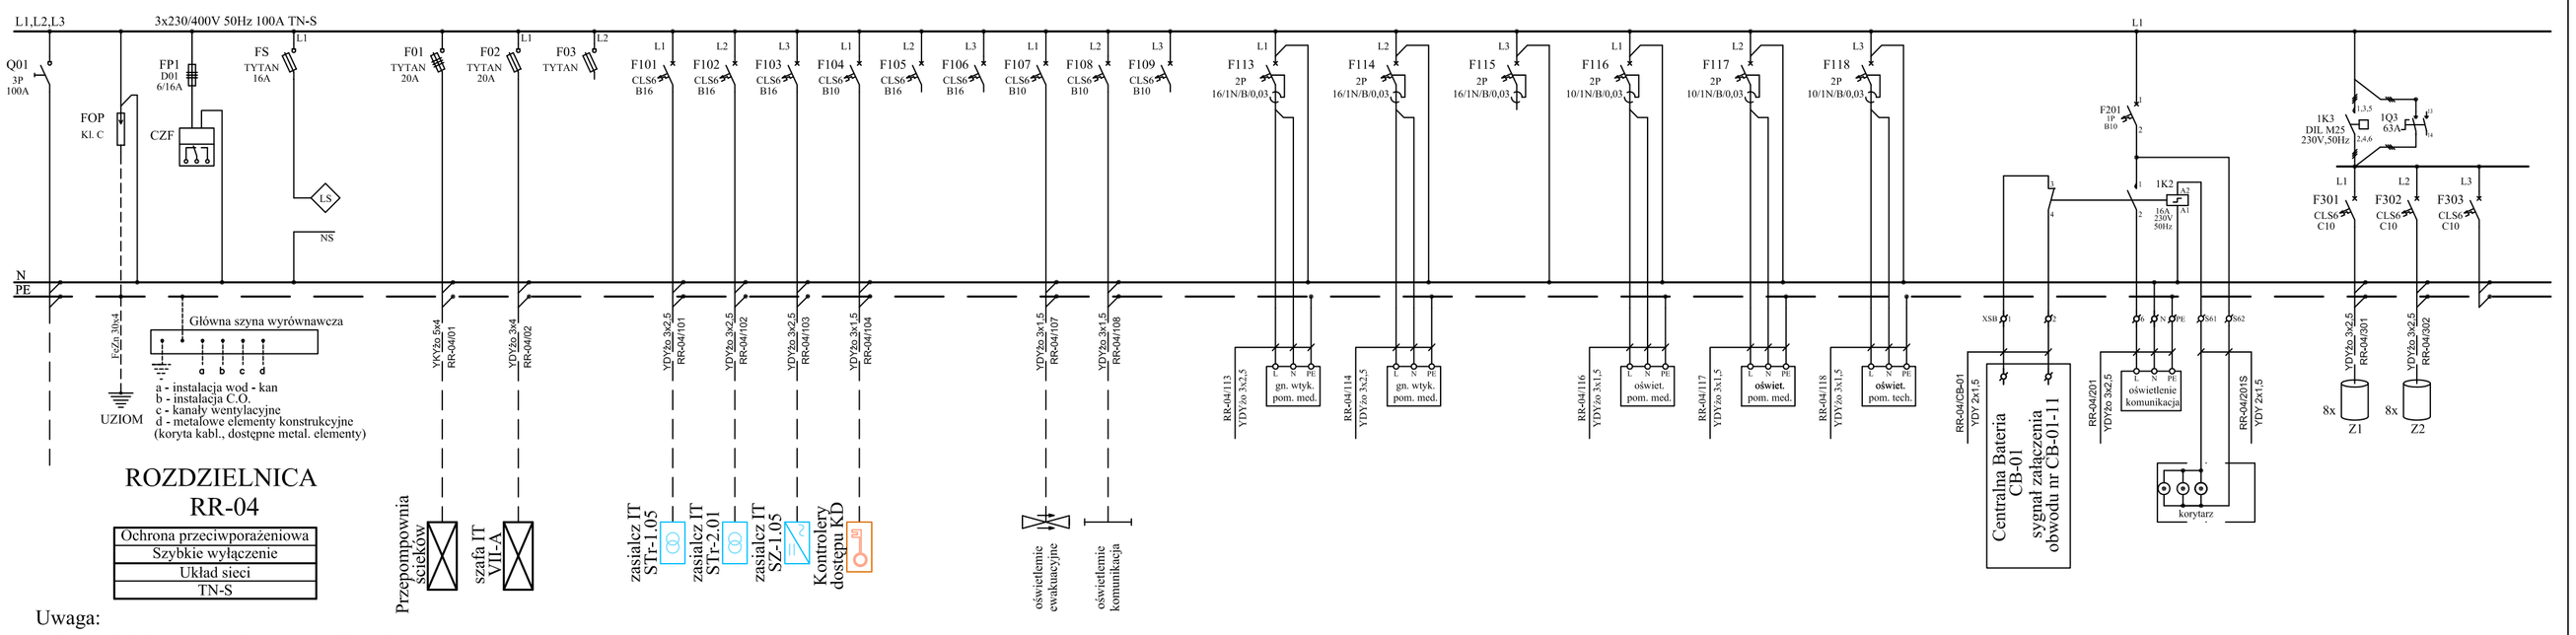

Uwaga:

Styczniki do sterowania poszczególnych grup opraw oświetleniowych dobierać w oparciu o tabele doboru wybranego producenta.

Układ sterowania rozdzielnicą oświetlenia

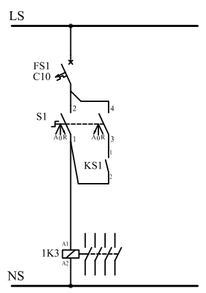

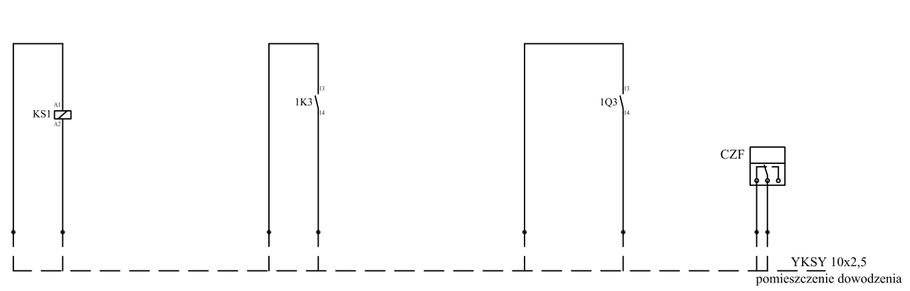

STUDIO PROJEKTOWE ANNY KASPRZYK
02-634 Warszawa, ul. Miłobędzka 23 tel/fax 844 88 81
e-mail: spak@spak.com.pl www.spak.com.pl

Projektant
mgr inż. Robert Gorzkiewicz
Upr. nr Maz/0298/PWOE/04

Sprawdzający
mgr inż. Wojciech Witkowski
Upr. nr MAZ/0412/PWOE/05

Branża
INSTALACJE ELEKTRYCZNE

PROJEKT WYKONAWCZY

Temat
STADION PIŁKARSKI W GDYNI PRZY UL. OLIMPIJSKIEJ 5 TRYBUNA

Zawiera
Rozdzielnica RR-04.
Schemat zasadniczy.

Skala	Data	Nr. Rys.	Rew.
	03/2009	W-T-IE-2648	01