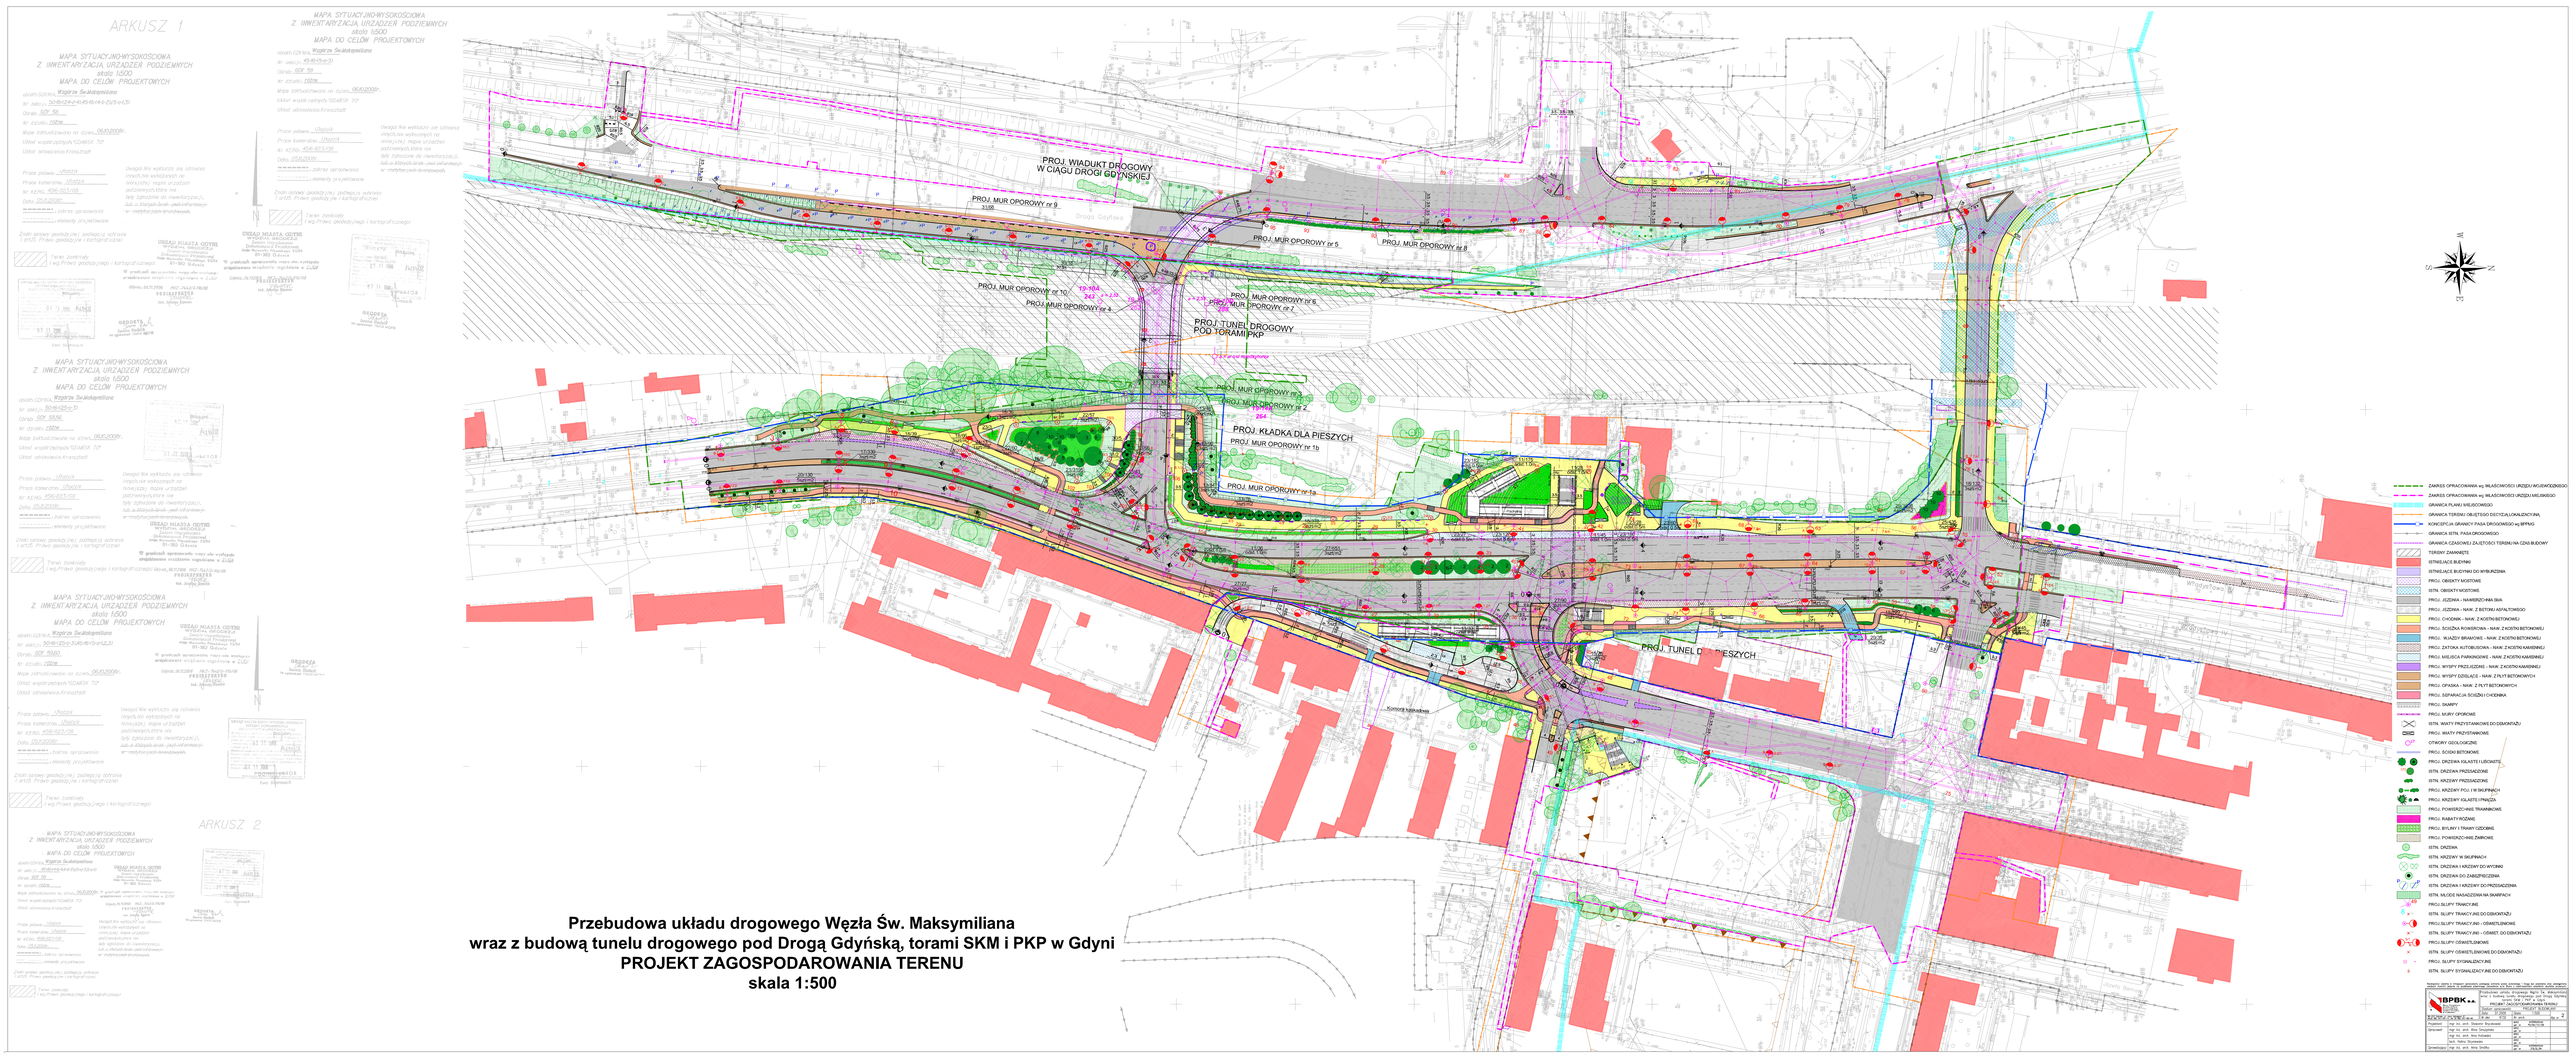

Przebudowa układu drogowego Węzła Św. Maksymiliana
wraz z budową tunelu drogowego pod Drogą Gdyńską, torami SKM i PKP w Gdyni
PROJEKT ZAGOSPODAROWANIA TERENU
skala 1:500