



ul. Świętojańska


Przekrój N - N

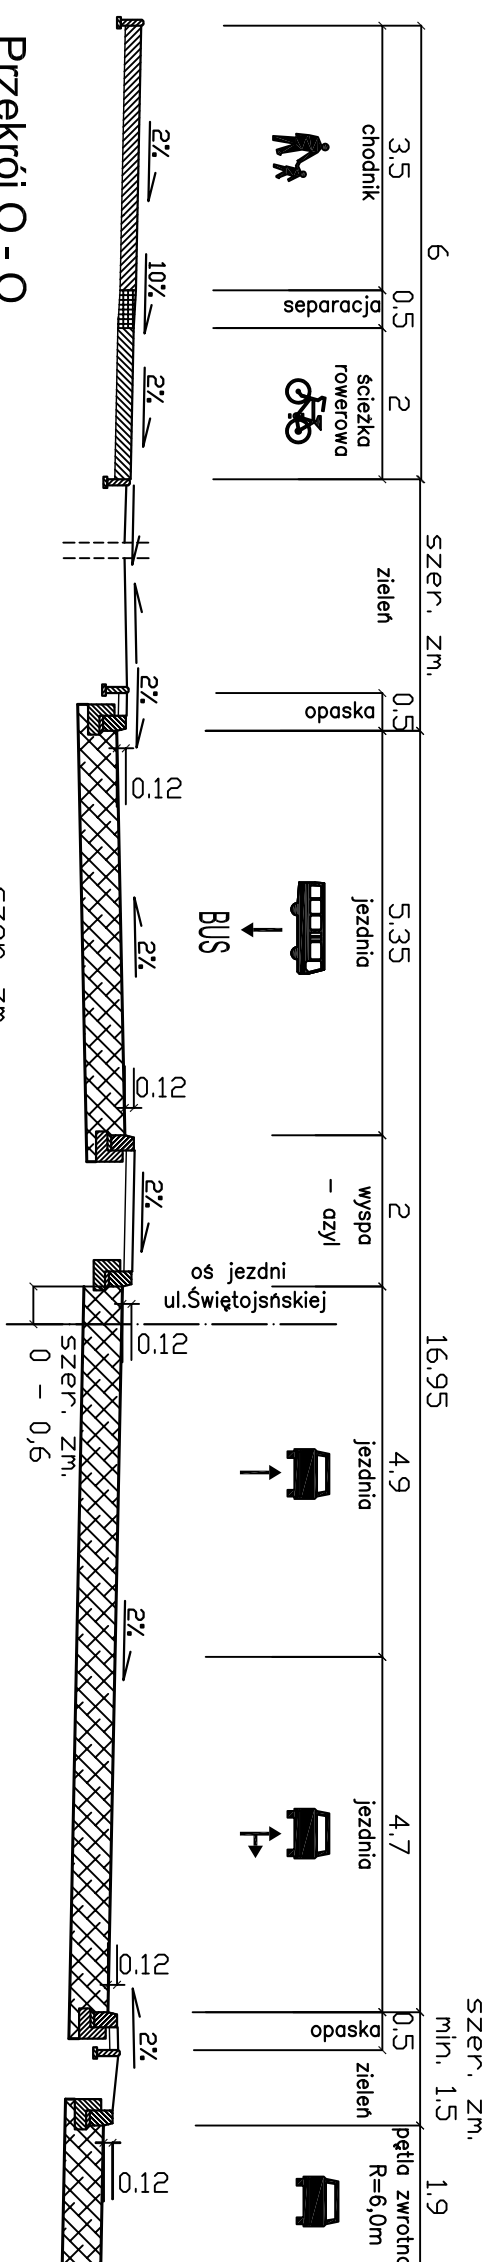


Przekrój O - O

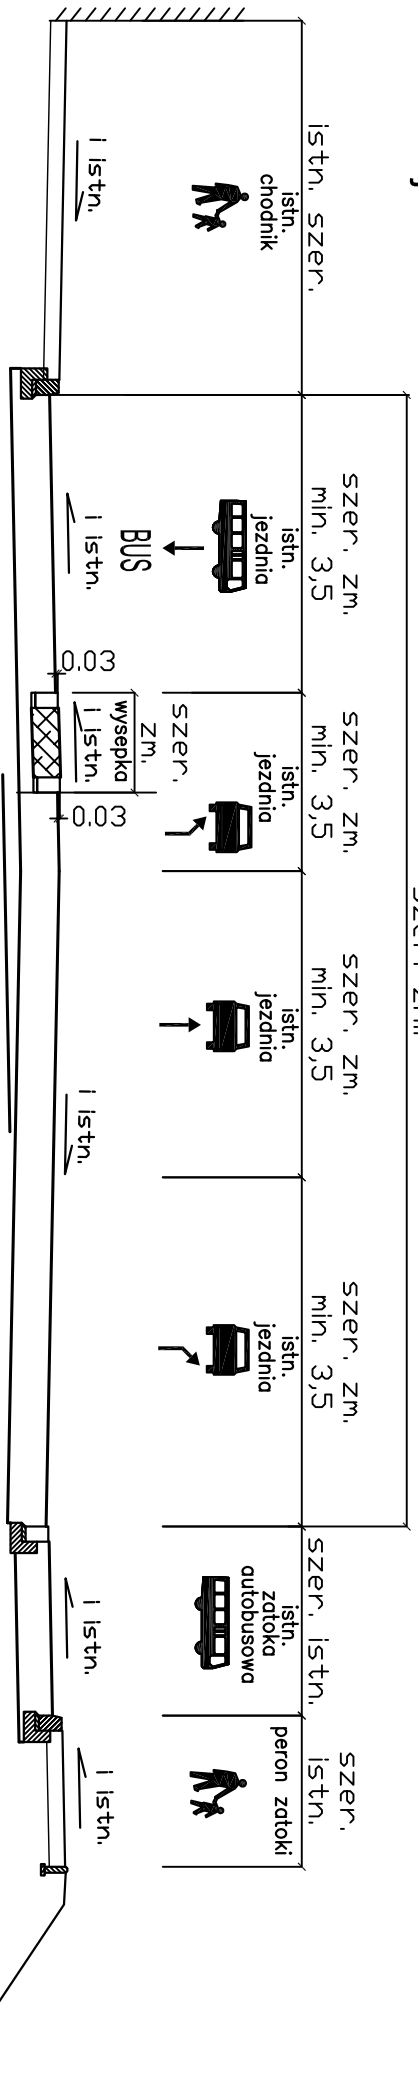


Przekrój P - P

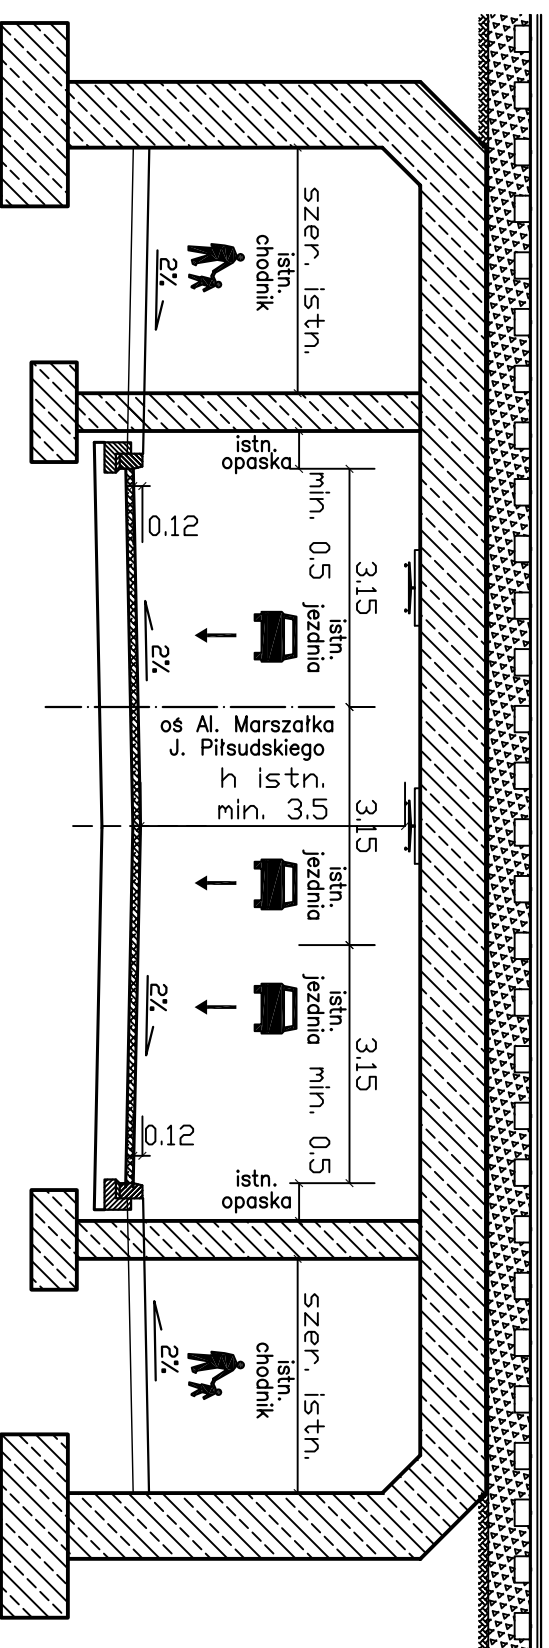

Przekrój R - R

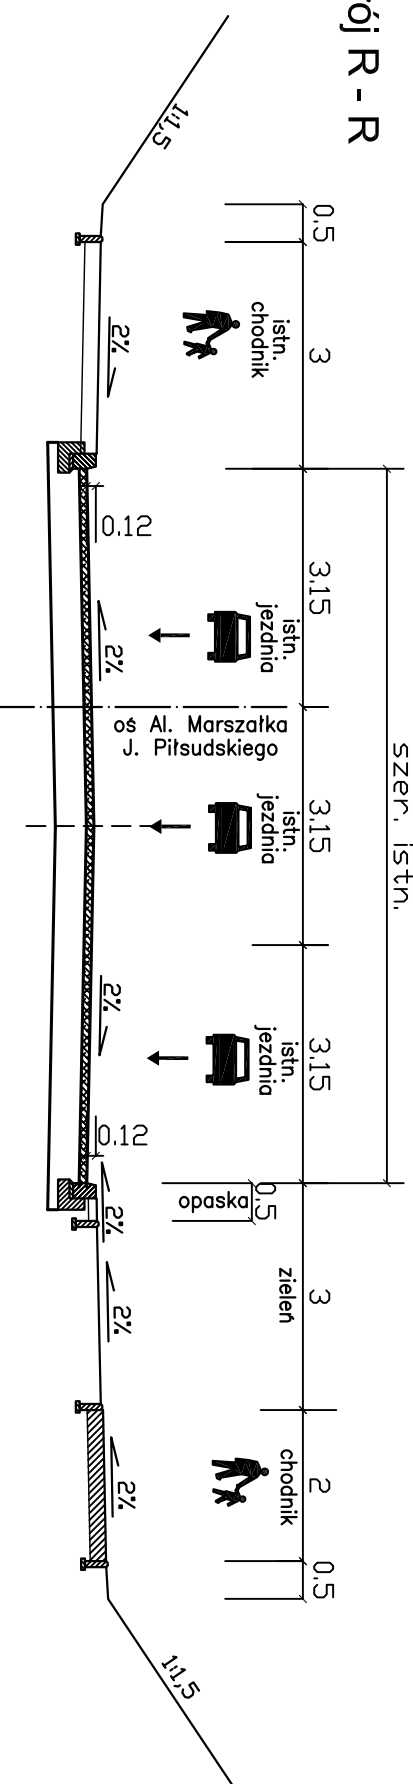


Przekrój S - S

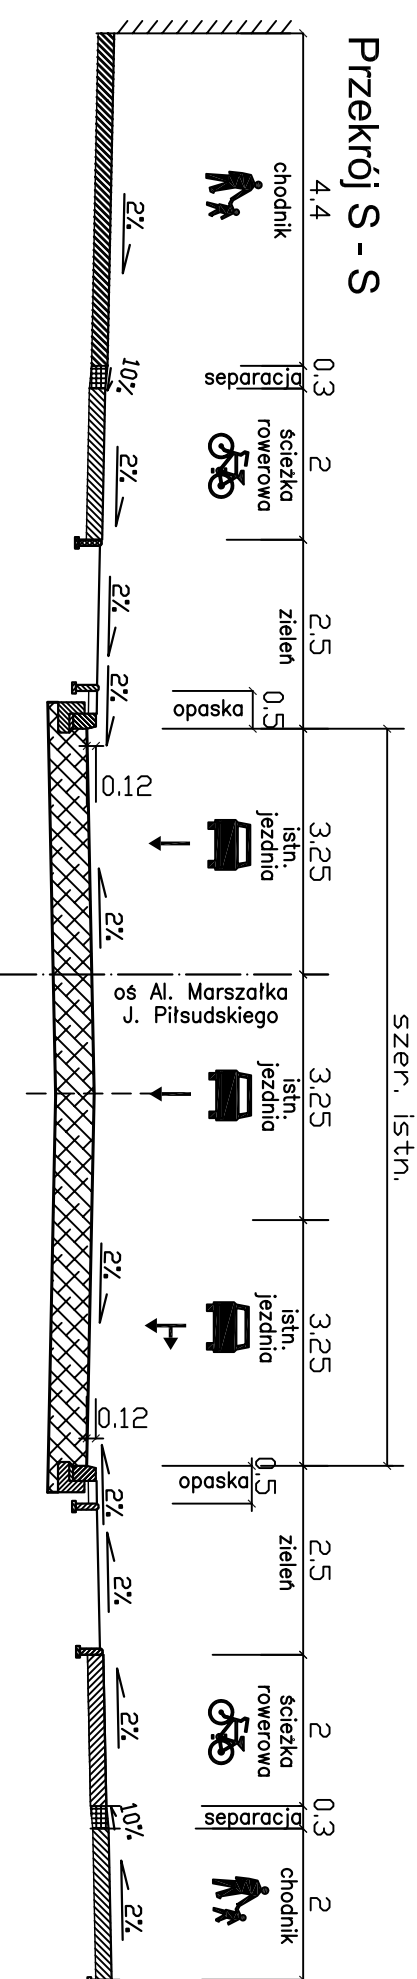

ul. Partyzantów

Przekrój T - T

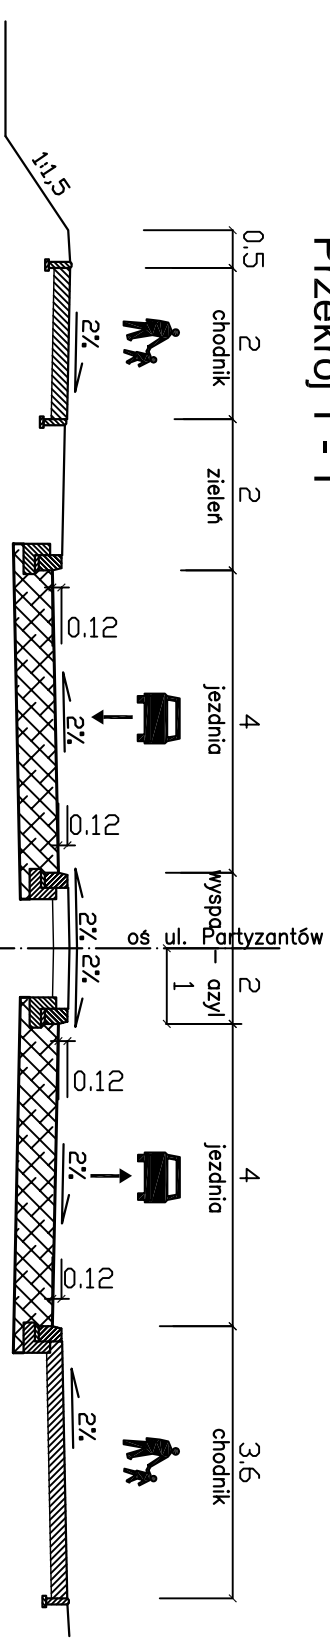

Przekroje normalne
ul. Świętojańska
Al. Marszałka J. Piłsudskiego

ul. Partyzantów
skala 1:100

[illegible]