




## Profil ulicy Piłsudskiego

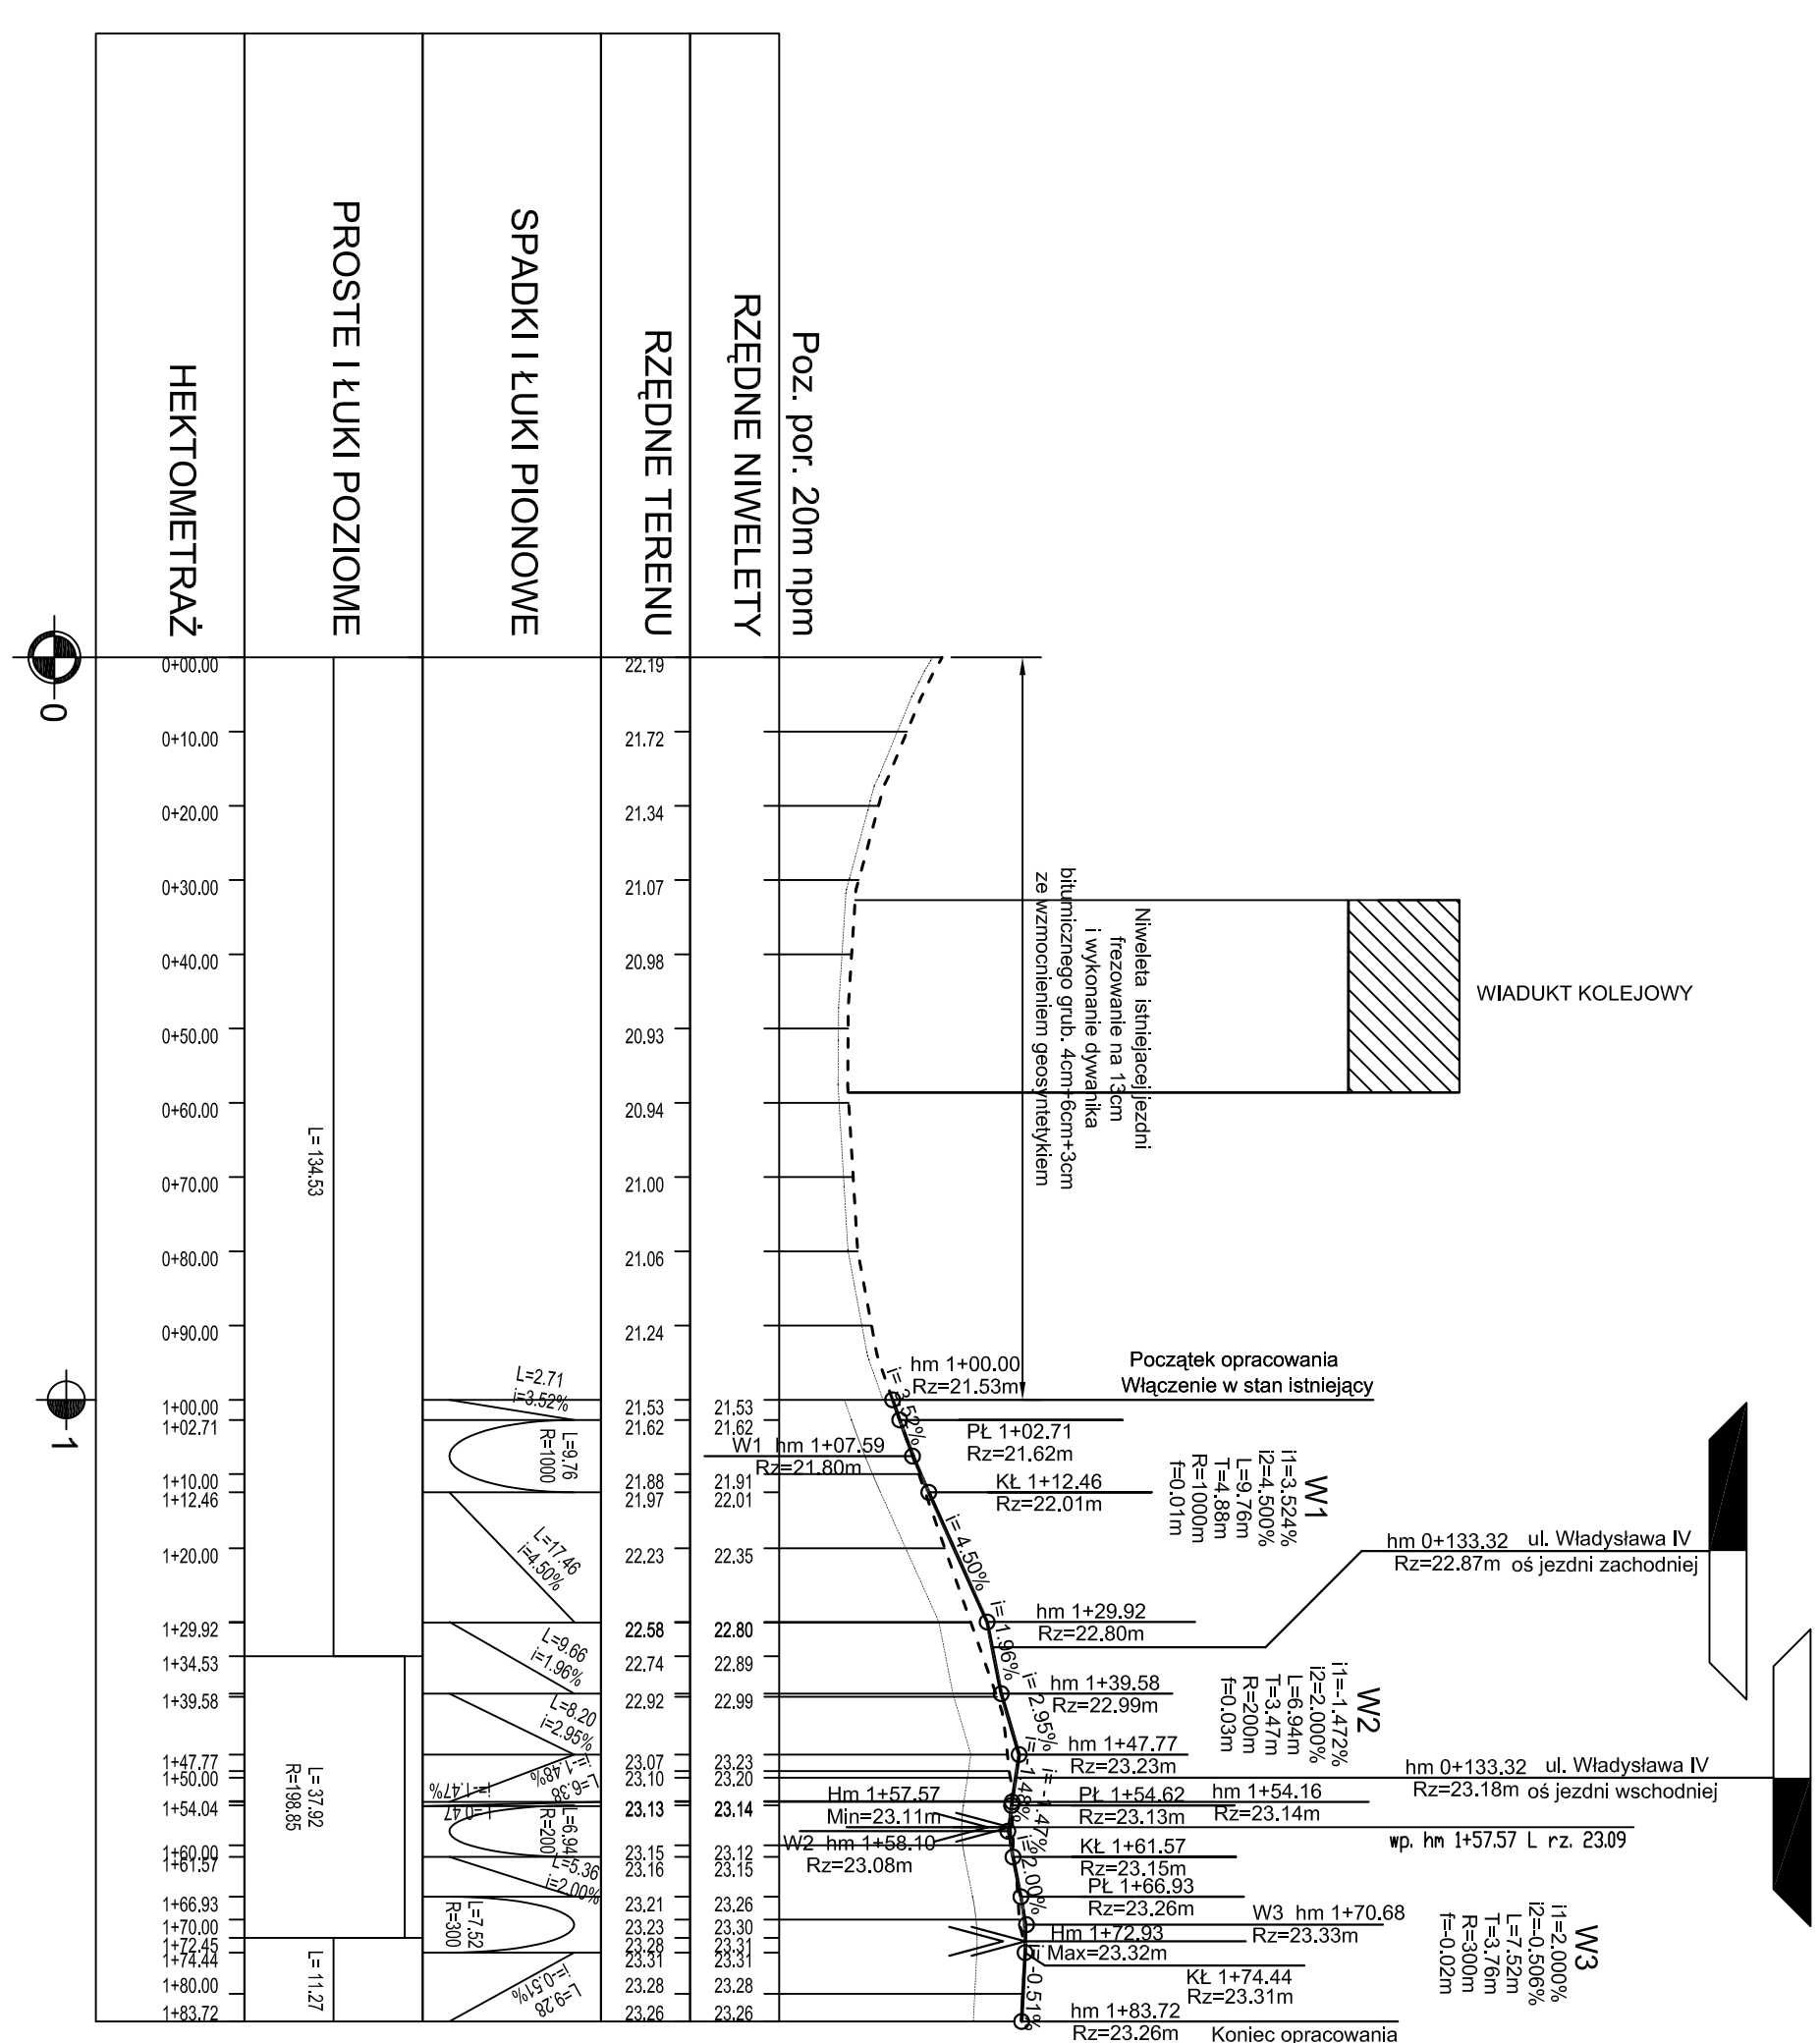


# Profil ulicy Świętojańskiej

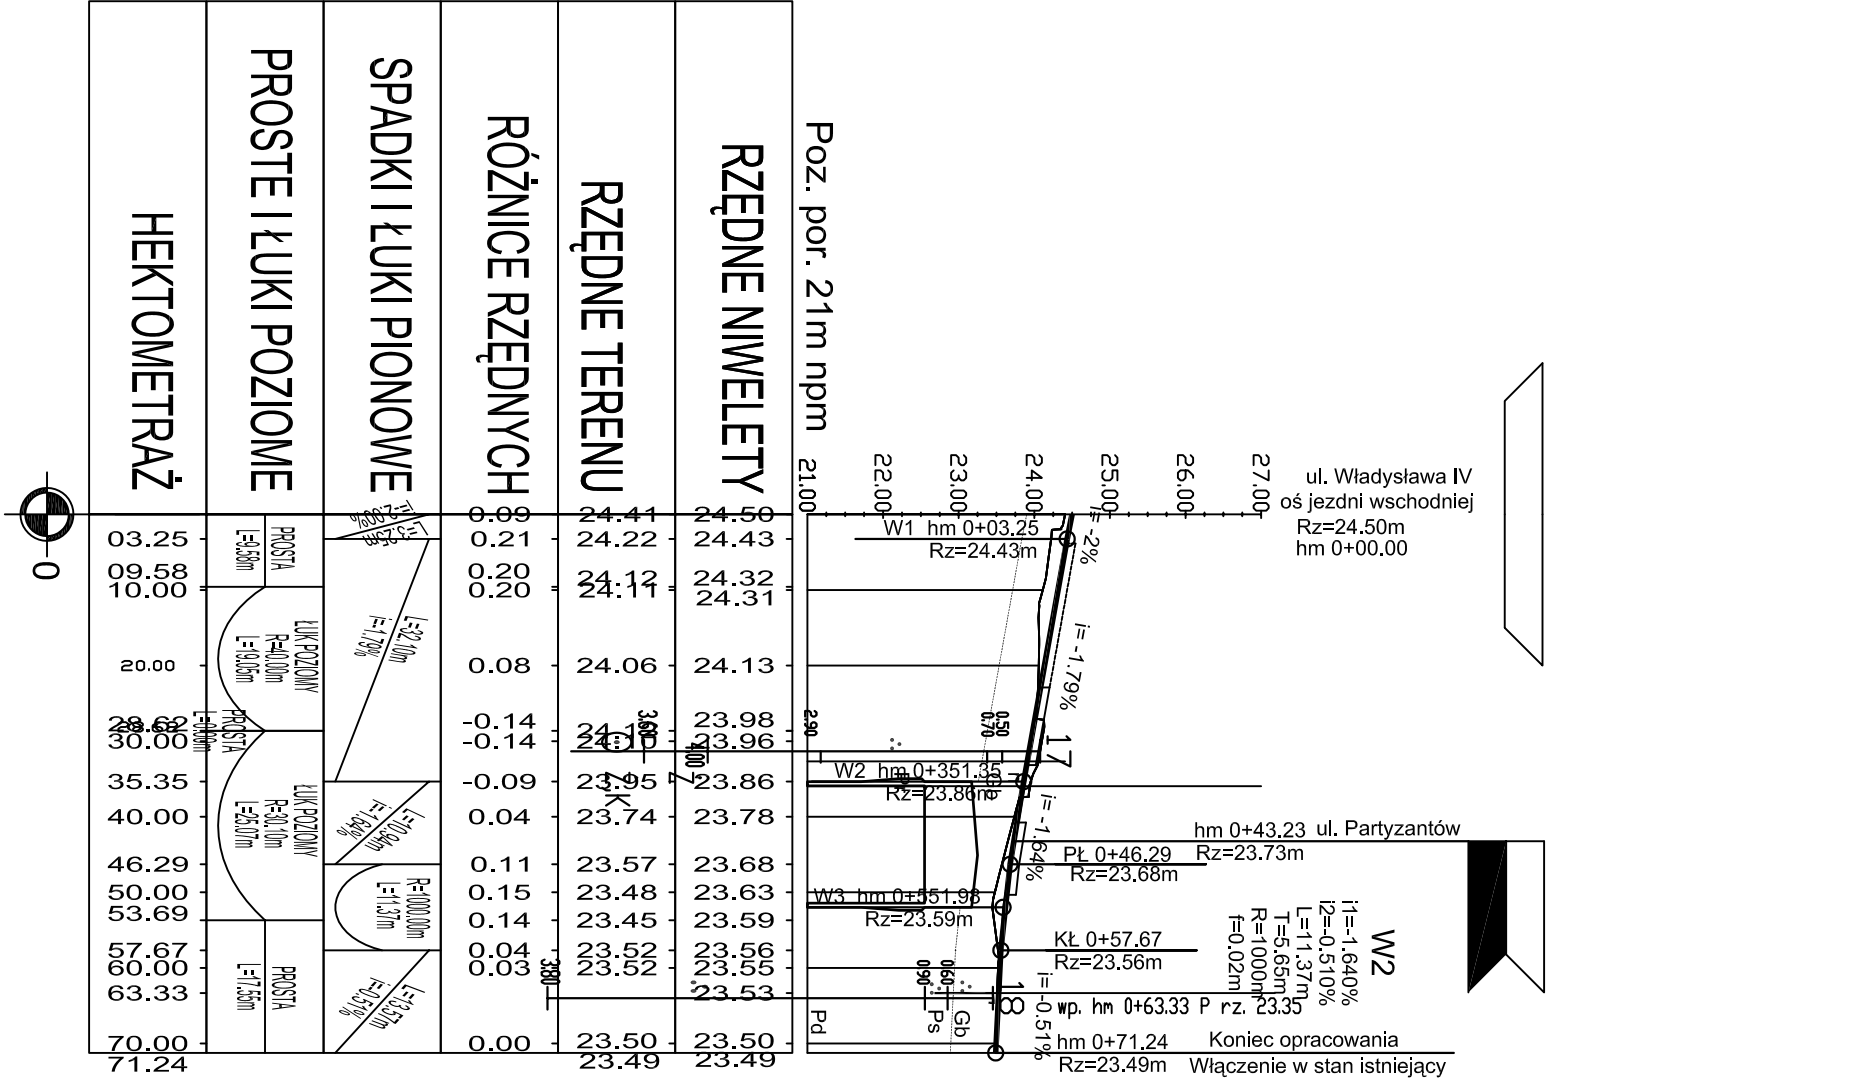


# Profil ulicy Partyzantów

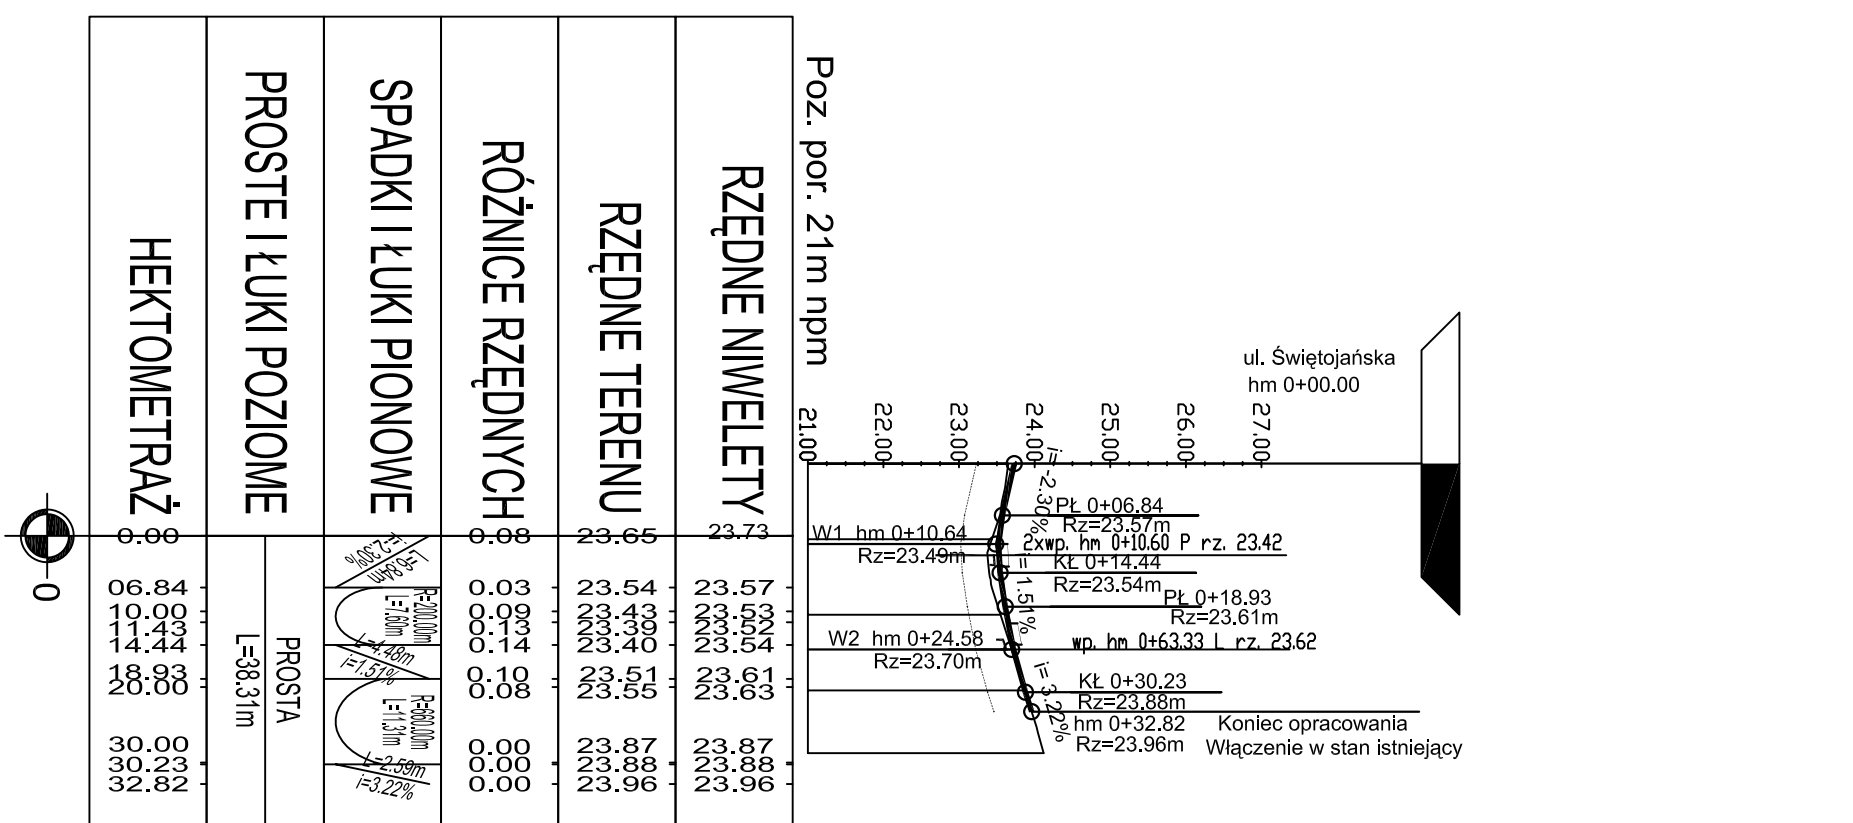

profil ul. Kopernika - ul. Świętojańskiej

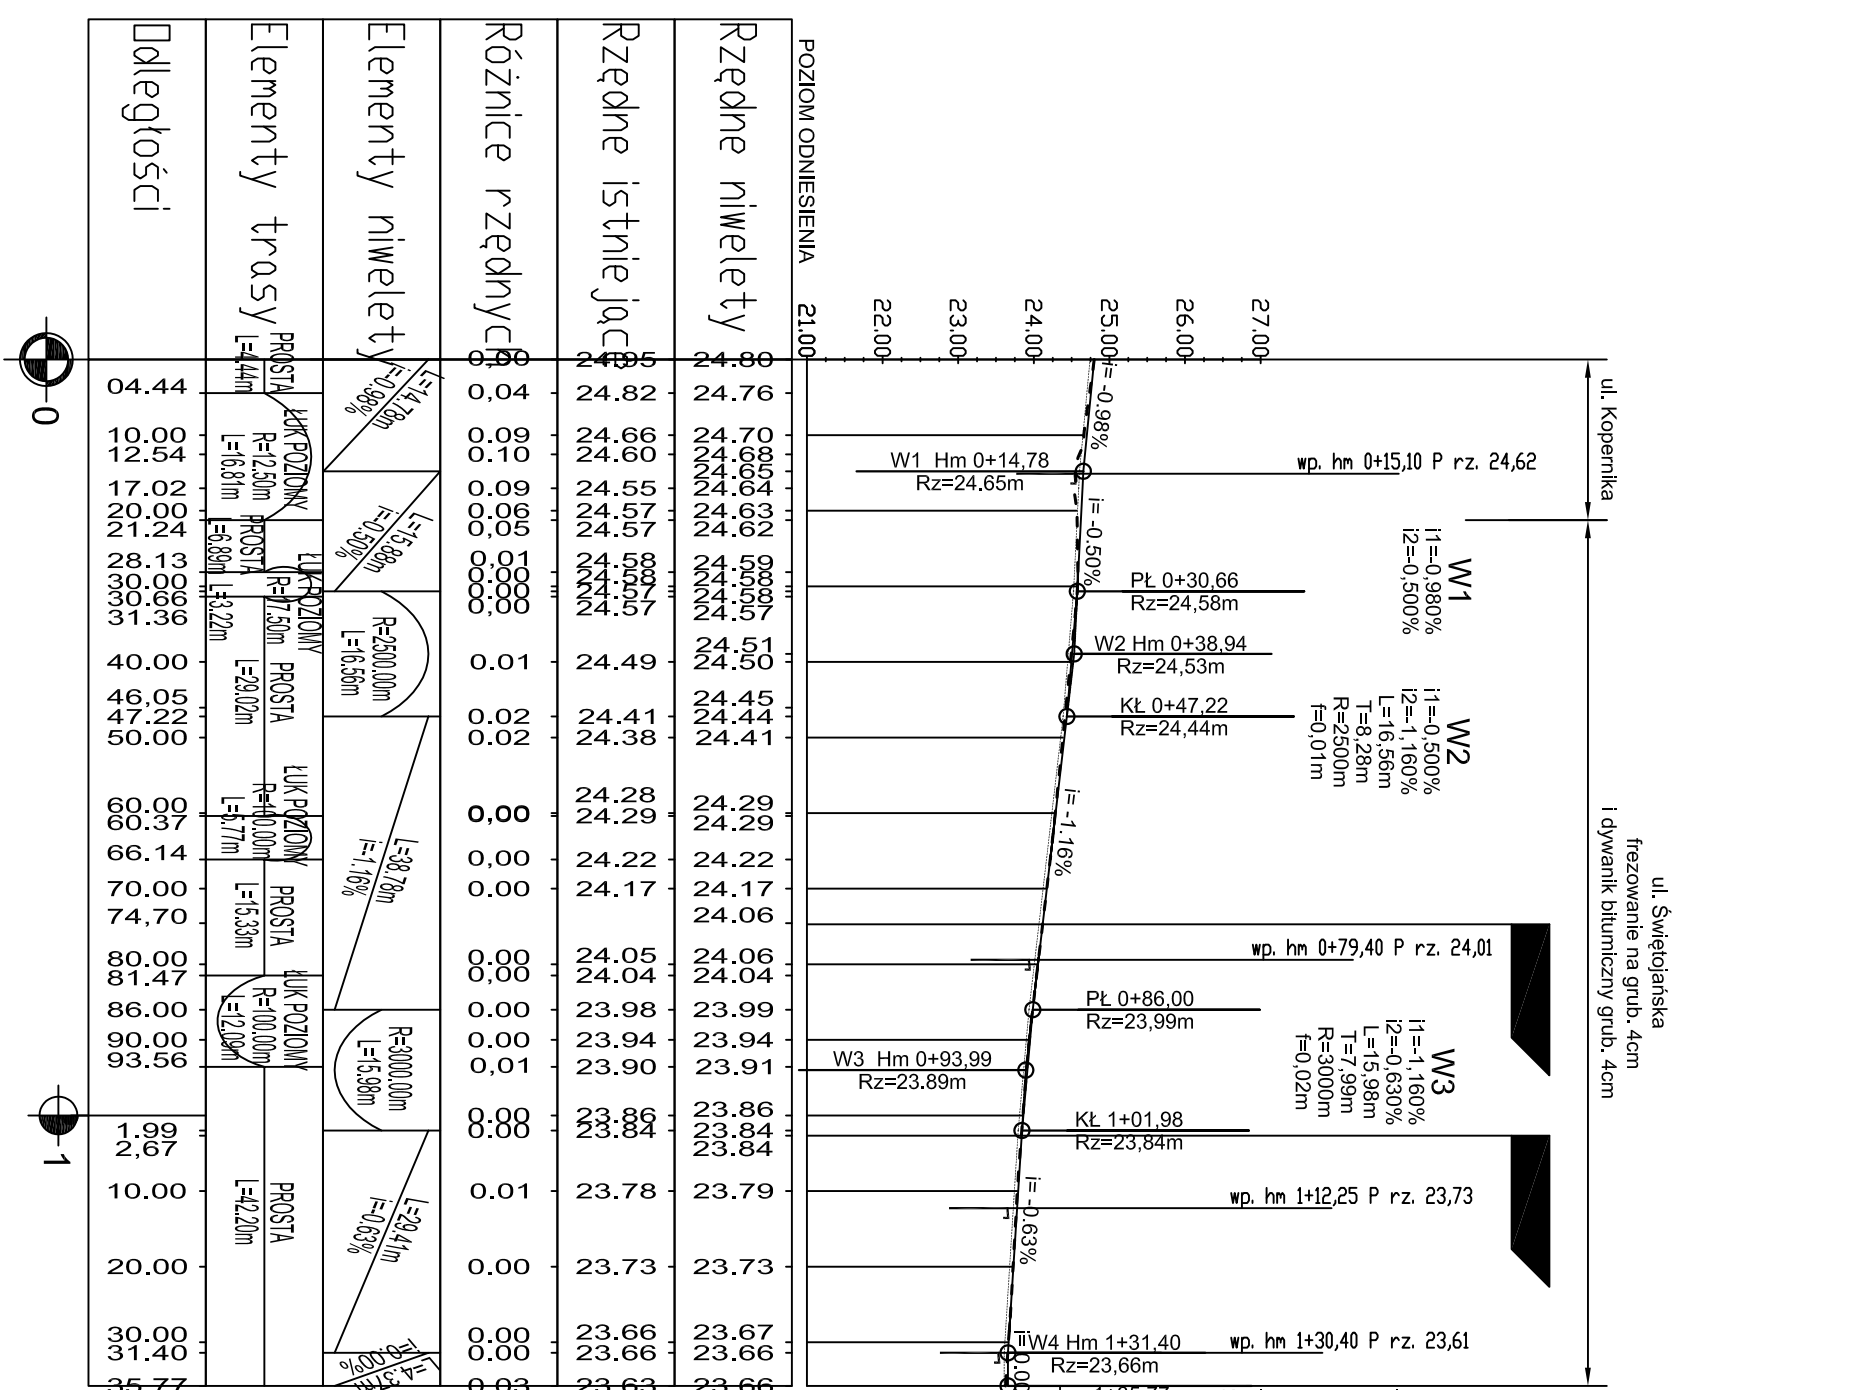

# Profil ścieżki rowerowej

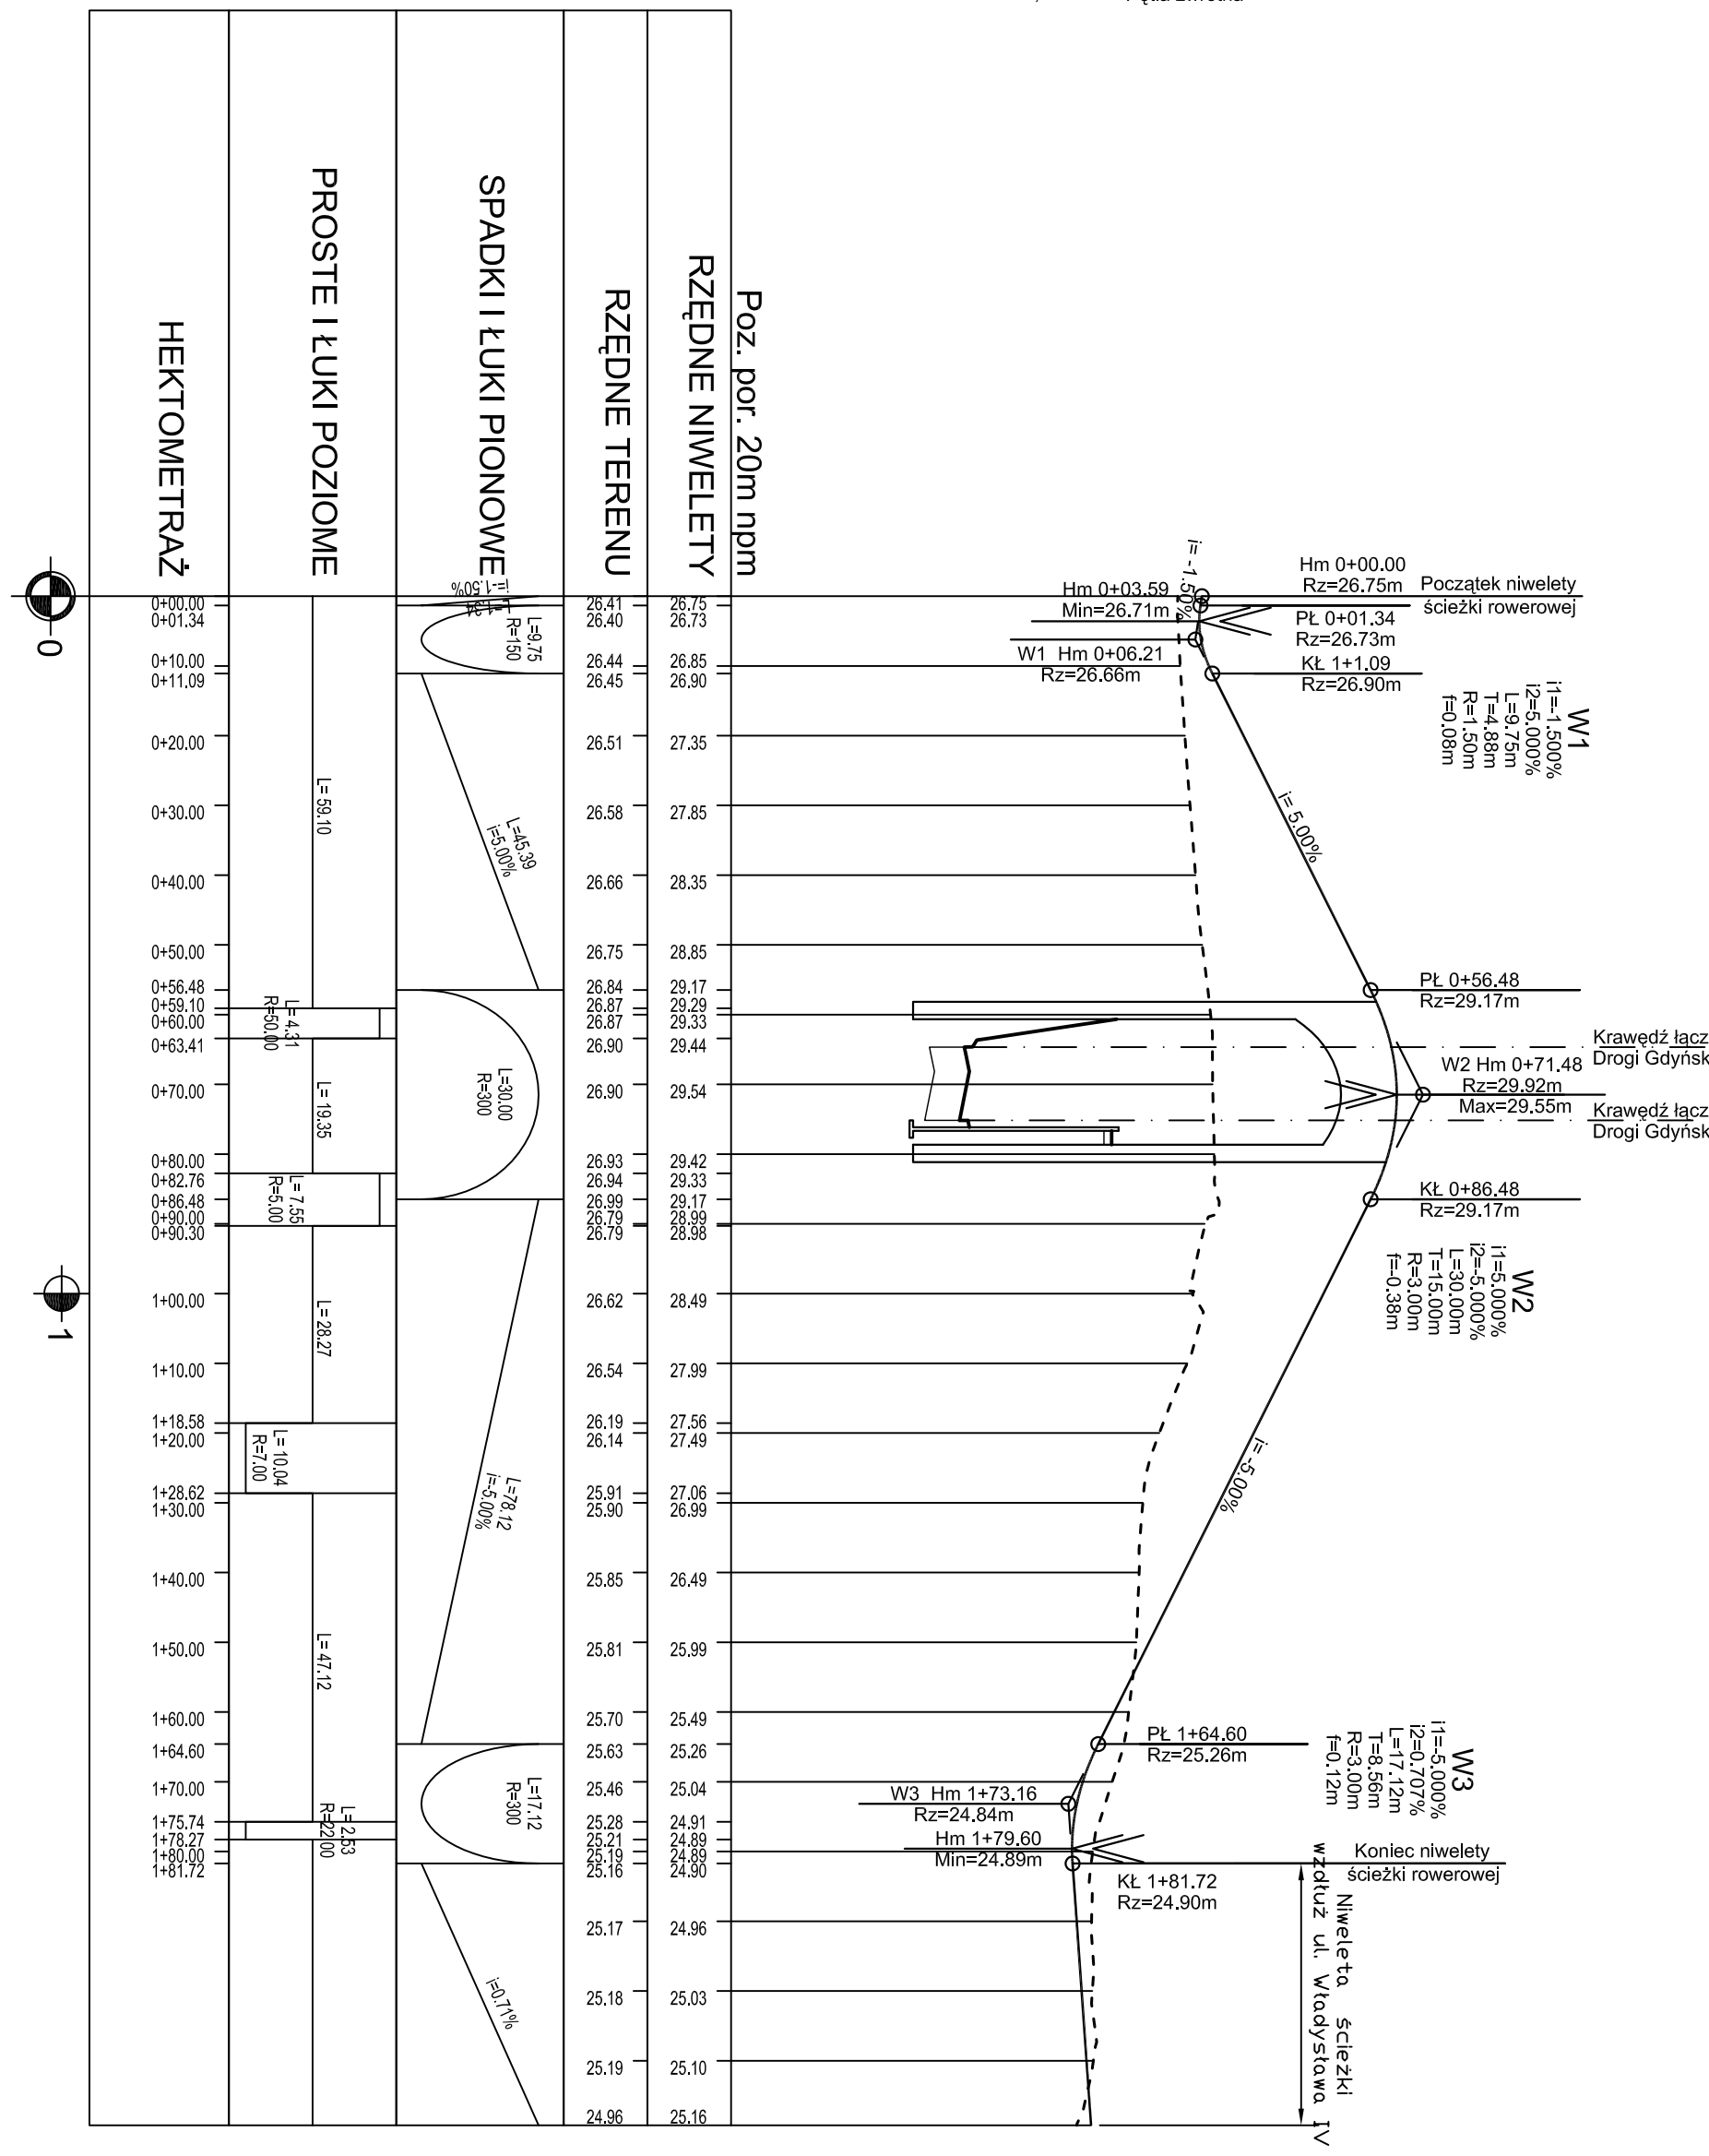

## LEGENDA:

- - projektowana niwelet
- - - - - teren istniejący

- wpusty u

Rozwinięcia zawarte w niniejszym opisie oraz udostępniane osobom trzecim jedynie w celach autorskich lub na podstawie pisemnej zgody.

[illegible]