Gdynia Orłowo-
Gdynia Główna

Odsuw							d / s	o / s	d / s	**0**							
Nr wys. pom.																	
Wysokość zawieszenia Djp							5,60	5,60	5,60	5,60							
Rozpiętość przęsła							45	45	41		0						
	Lp.	*WYPOSAŻENIE*			*LOKATA*	19-9D	19-10D	19-10A	19-11D								
		NUMER		*WYK.*	*km*	19											
					ILOŚĆ	198	243	288	329								
	1	53	0501	1	1	bramka istniejąca			bramka istniejąca								
	2	23	0587	14	0												
	3	23	0822	1	0												
	4	23	1114	2	0												
	5	23	1115	2	0												
	6	23	1124	2	0												
	7	23	1311	1	0												
	8	23	1422	4	0												
	9	33	1602	3	0												
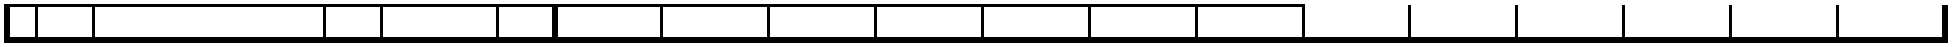
TRANSPROJEKT GDAŃSKI	TYP SIECI	YC 120-2C
	DŁ. SEKCJI	1268
	IIOŚĆ P. PODW.	4
	TOR NUMER	1