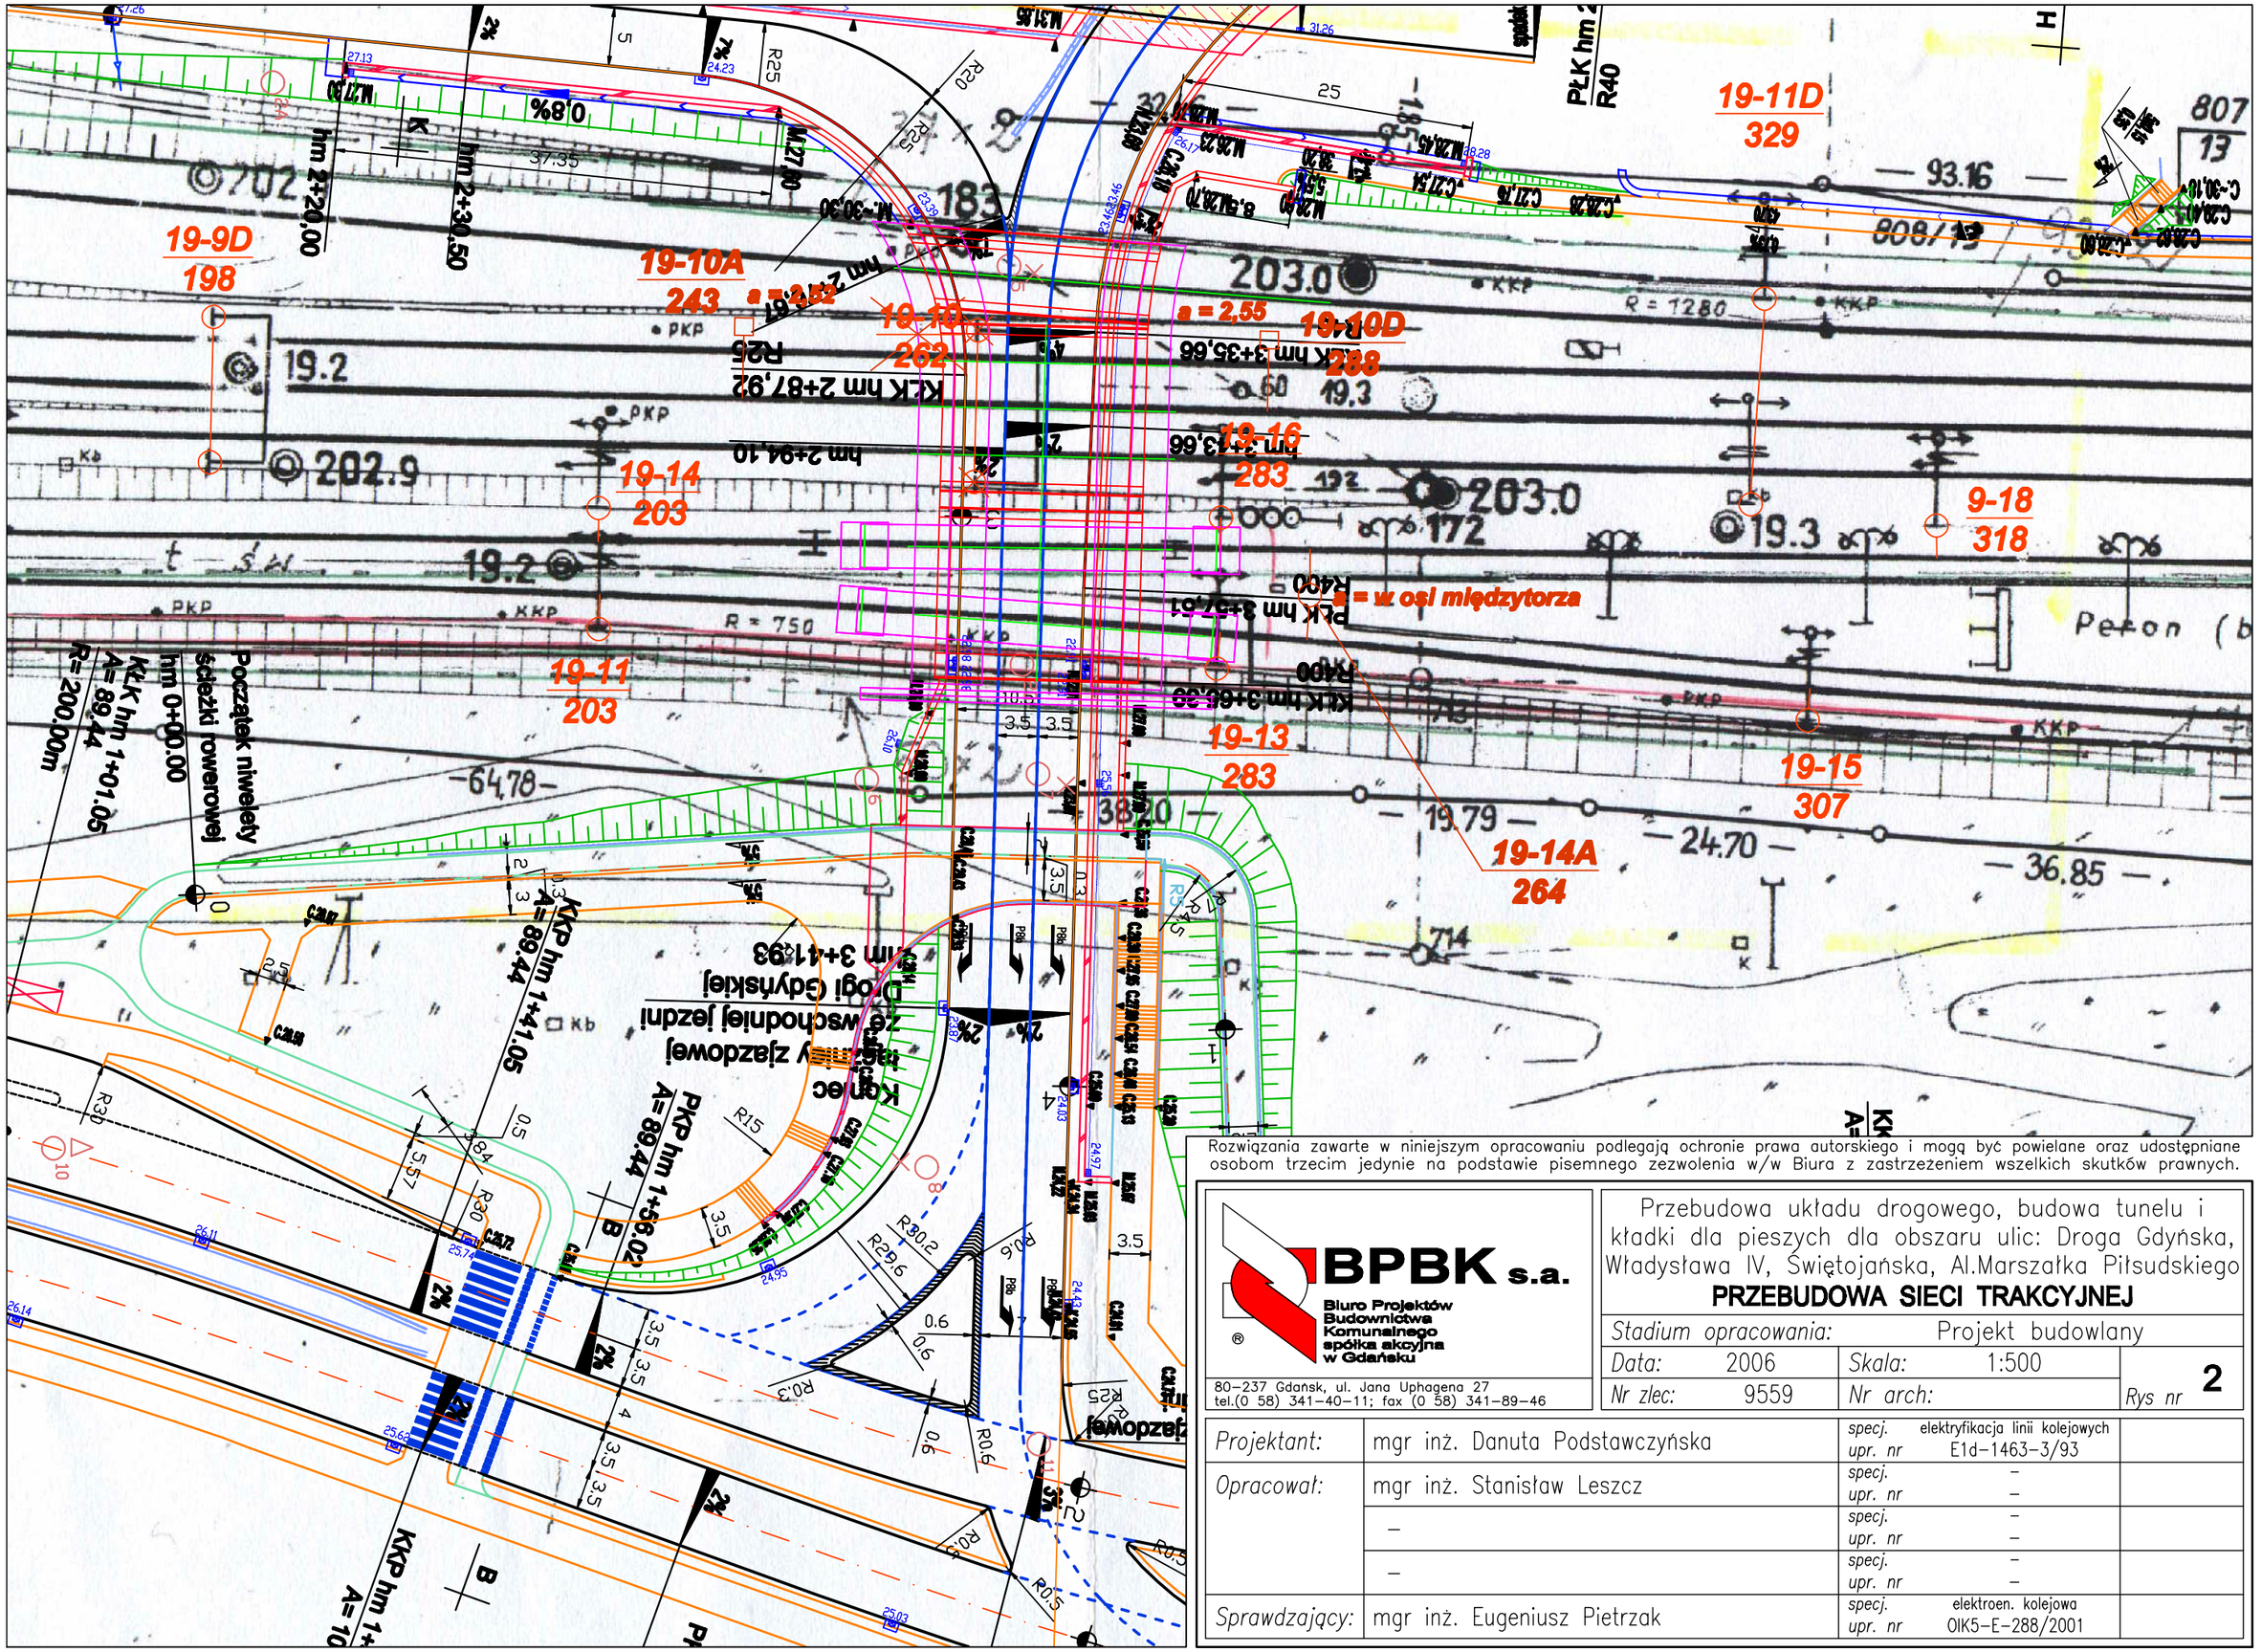

Rozwiązania zawarte w niniejszym opracowaniu podlegają ochronie prawa autorskiego i mogą być powielane oraz udostępniane osobom trzecim jedynie na podstawie pisemnego zezwolenia w/w Biura z zastrzeżeniem wszelkich skutków prawnych.

BPBK s.a.
Biuro Projektów Budownictwa Komunalnego spółka akcyjna w Gdańsku
80–237 Gdańsk, ul. Jana Uphagena 27
tel.(0 58) 341–40–11; fax (0 58) 341–89–46

Przebudowa układu drogowego, budowa tunelu i kładki dla pieszych dla obszaru ulic: Droga Gdyńska, Władysława IV, Świętojańska, Al.Marszałka Piłsudskiego

PRZEBUDOWA SIECI TRAKCYJNEJ

Stadium opracowania:	Projekt budowlany		
Data: 2006	*Skala:* 1:500	*Rys nr*	2
Nr zlec: 9559	*Nr arch:*		

Projektant:	mgr inż. Danuta Podstawczyńska	*specj.* *upr. nr*	elektryfikacja linii kolejowych E1d–1463–3/93	
Opracował:	mgr inż. Stanisław Leszcz	*specj.* *upr. nr*	– –	
	–	*specj.* *upr. nr*	– –	
	–	*specj.* *upr. nr*	– –	
Sprawdzający:	mgr inż. Eugeniusz Pietrzak	*specj.* *upr. nr*	elektroen. kolejowa OIK5–E–288/2001	