MAPA DO CELÓW PROJEKTOWYCH
SKALA 1:1000

Linia kolejowa Gdańsk Stargard Szcz.
stacja Gdynia Wzgórze Maksymiliana
km. 19 - 19,4

woj. pomorskie
gmina: m. Gdynia
sekcja 45-16 - 4-b-4
nr dz. 17. 168, 18, 15, 14
wyk. K. Dymarczyk
data 12.05.06

ZAKŁAD USŁUG INŻYNIERSKICH
„APEKS" Sp. z o.o.
80-286 Gdańsk, ul. Jaśkowa Dolina 81
tel. 340-10-00, fax 340-10-06
NIP 584-020-06-08 (9)

Kazimierz Dymarczyk
Geodeta
80-288 Gdańsk, ul. Kusocińskiego 8/56
Upr. Nr 2342

GEODETA UPRAWNIONY
nr 18994

Joanna Grzywna

PKP S.A.
Oddział Gospodarowania Nieruchomościami w Gdańsku
Kolejowy Ośrodek Dokumentacji Geodezyjnej i Kartograficznej w Gdańsku
W wyłączonym obszarze zakreślonym kolorem żółtym
dokonano aktualizacji części kolejowej mapy sytuacyjno-wysokościowej. Dokumenty z pomiaru przyjęto do zasobu w dniu 18.05.2006
i zewidencjonowano pod nr PZ 304/260 NG-7-6510-130/06
Mniejsza mapa może służyć do celów projektowych
Projektowane obiekty budowlane wymagające pozwolenia na budowę podlegają wytyczeniu i inwentaryzacji powykonawczej po zgłoszeniu przez jednostki uprawnione do wykonawstwa prac geodezyjnych na terenie zamkniętym.
Gdańsk, dn. 18.05.2006
GEODETA UPRAWNIONY
Zbigniew Żarański
nr uprawn. zawod. 16749

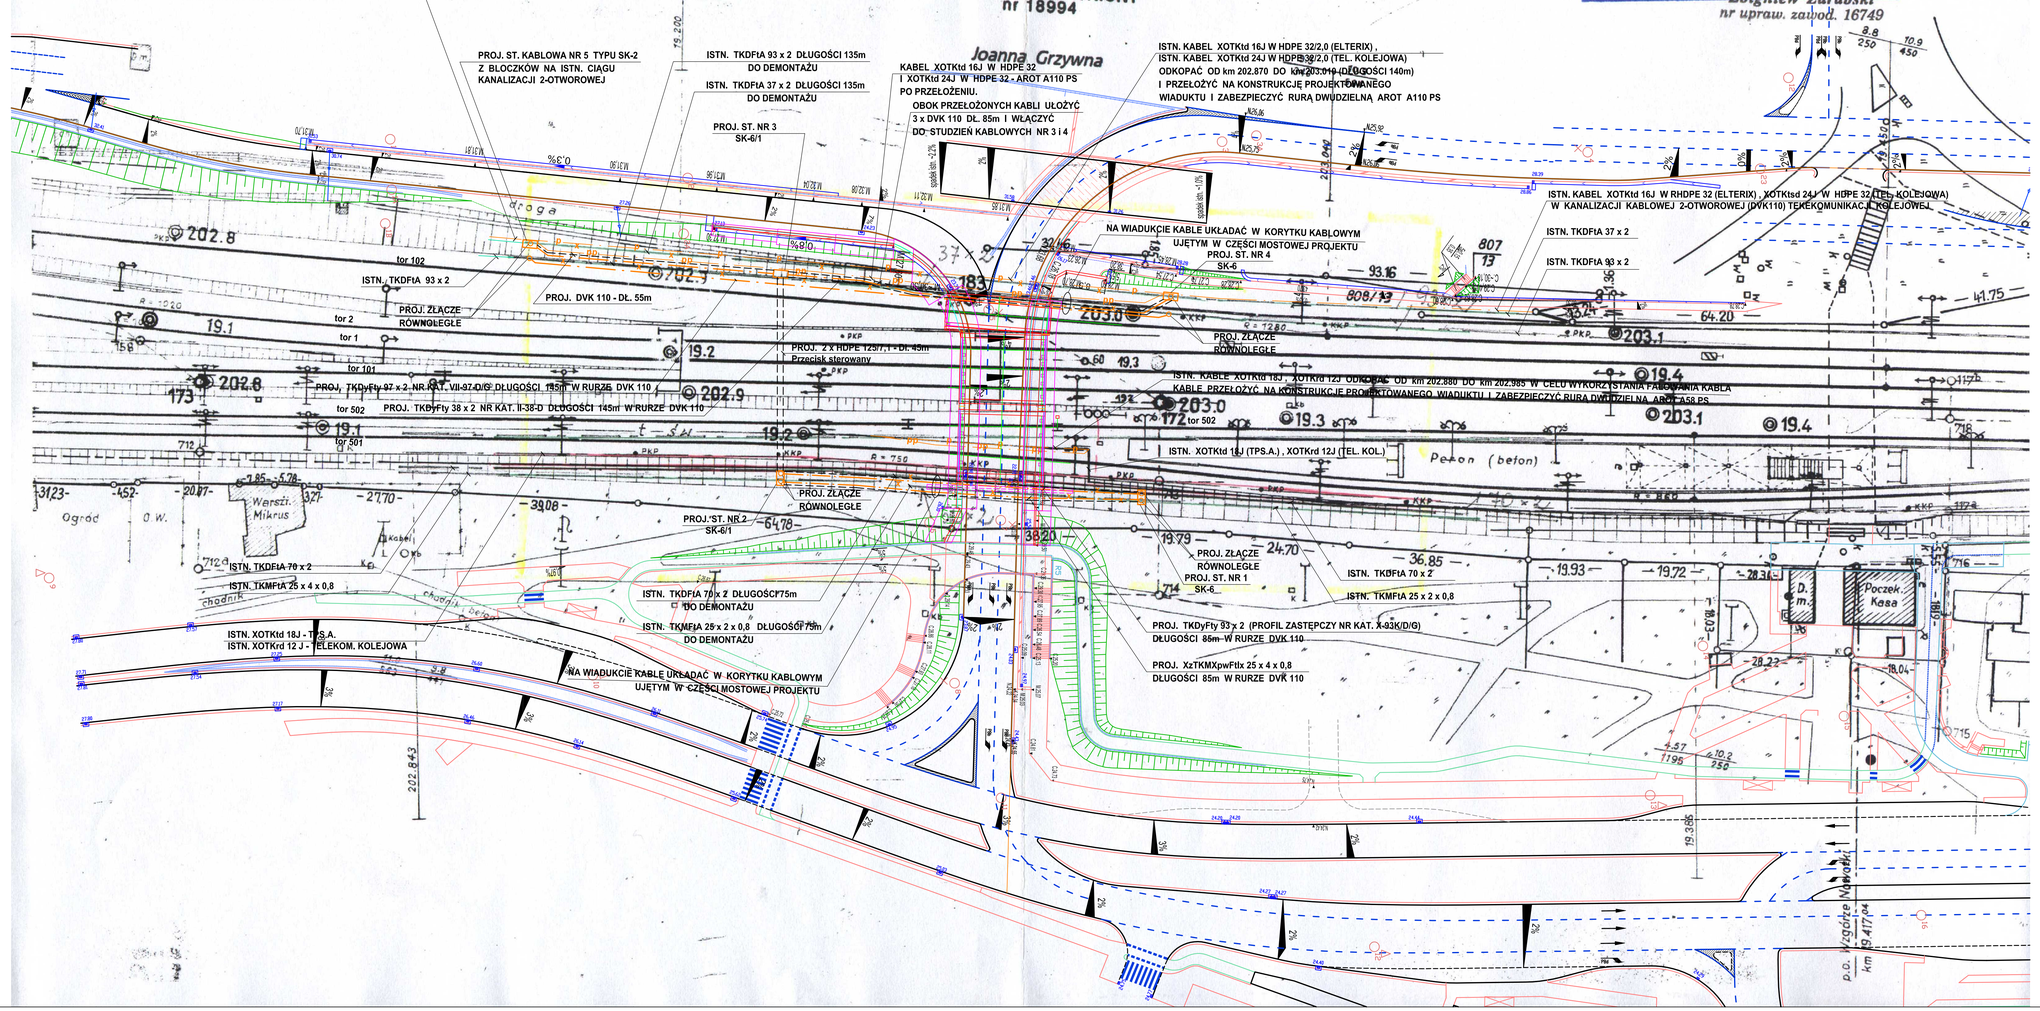

OZNACZENIA:

- istn. kabel teletechniczny
- proj. kabel teletechniczny do demontażu
- proj. kabel teletechniczny
- p — istn. kable OTK do przełożenia
- pp — istn. kable OTK po przełożeniu

Rozwiązania zawarte w niniejszym opracowaniu podlegają ochronie prawa autorskiego i mogą być powielane oraz udostępniane osobom trzecim jedynie na podstawie pisemnego zezwolenia w/w Biura z zastrzeżeniem wszelkich skutków prawnych.

BPBK s.a.
Biuro Projektów Budownictwa Komunikacyjnego i Ochrony Środowiska
80-299 Gdańsk, ul. Rzeźbiarza Andrzeja 21
tel. (0-58) 348 90 00 - fax (0-58) 341-88-98

Przebudowa układu drogowego, budowa tunelu i kładki dla pieszych dla obszaru ulic: Droga Gdyńska, Władysława IV, Świętojańska, Al.Marszałka Piłsudskiego
Plan sytuacyjny, Przebudowa sieci teletechnicznej

Stadium opracowania:	Projekt budowlany		
Data: styczeń 2009	Skala: 1:500		Ark. nr 1
Nr zlec. 9732	Nr arch:		
Projektant:	techn. Czesław Guszcza	specj.	telefoniczna
		upr. nr	BPK 1-1160-33/90/04
Opracował:		specj.	
		upr. nr	–
	–	specj.	–
		upr. nr	–
	–	specj.	–
		upr. nr	–
Sprawdzający:	mgr inż. Ryszard Zenkiewicz	specj.	telefoniczna
		upr. nr	0705/97/N