


PRZEKRÓJ POPRZECZNY C-C
SKALA 1:100


LEGENDA

- OPRAWY OŚWIETLENIOWE NAROŻNE POD SUFITEM
- OPRAWA OŚWIETLENIOWA WPUSZCZANA W ŚCIANĘ

PRZEKRÓJ POPRZECZNY C'-C'
SKALA 1:100

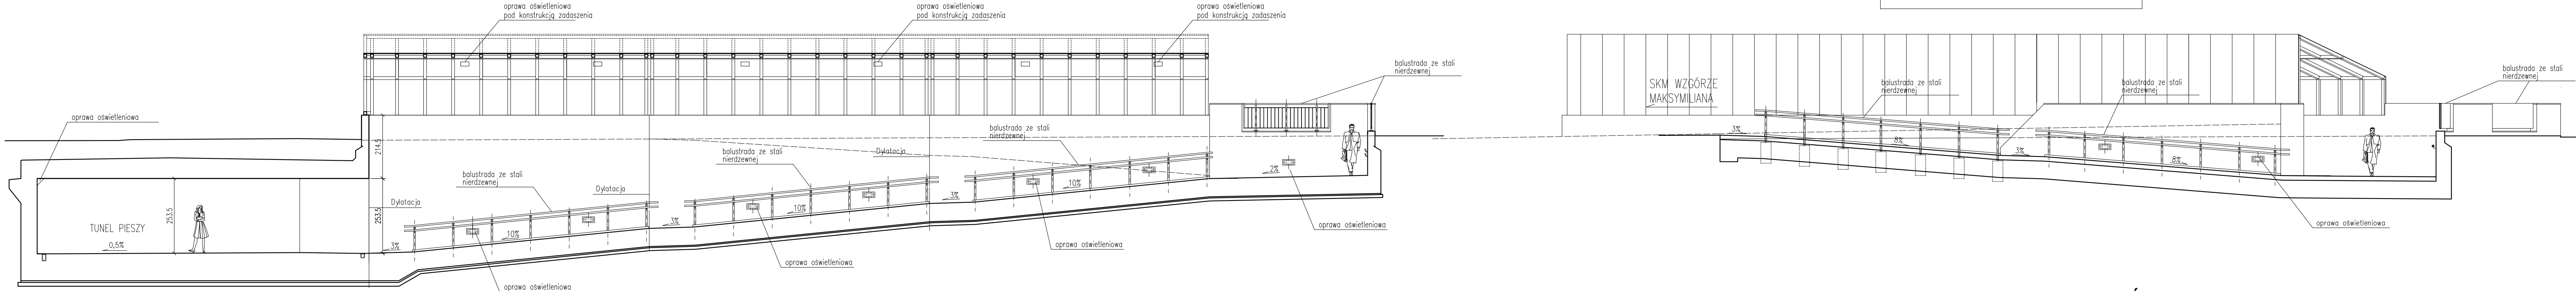

PRZEKRÓJ POPRZECZNY B-B PRZEZ POCHYLNIE nr11
SKALA 1:100

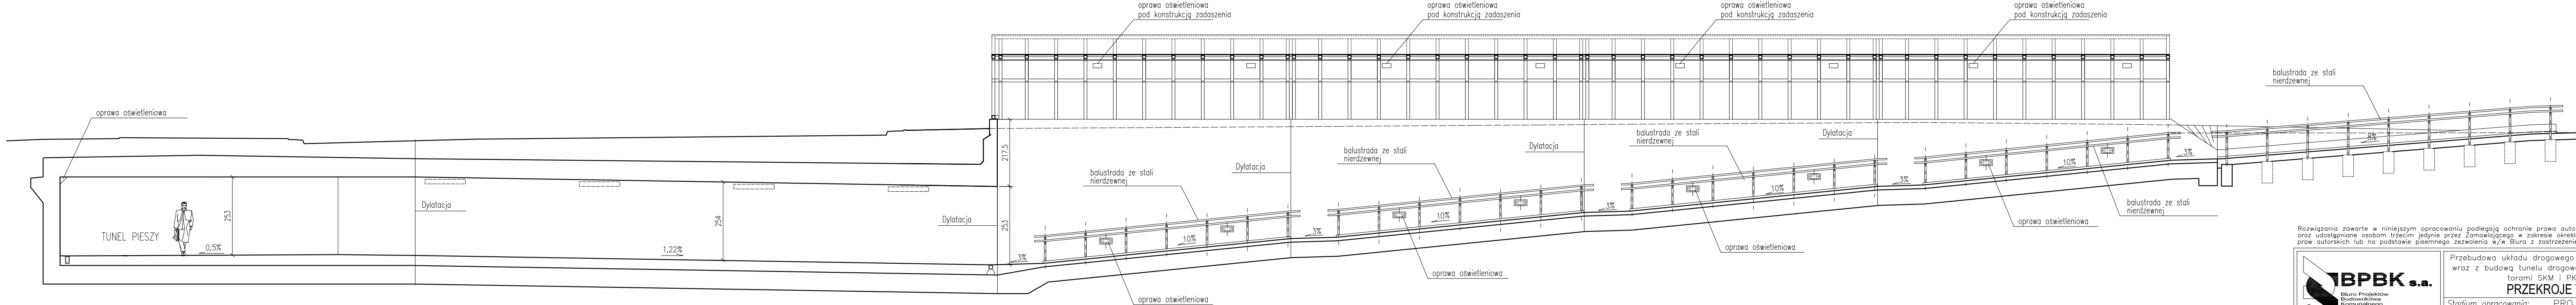

Rozwiązania zawarte w niniejszym opracowaniu podlegają ochronie prawa autorskiego i mogą być powielane oraz udostępniane osobom trzecim jedynie przez Zamawiającego w zakresie określonym w umowie o przeniesienie praw autorskich lub na podstawie pisemnego zezwolenia w/w Biura z zastrzeżeniem wszelkich skutków prawnych.

BPBK s.a. Biuro Projektów Budowlanych Komunalnego opółka akcyjna w Gdansk 80-237 Gdansk, ul. Jana Uphagena 27 tel. 058 341-40-11; fax 058 341-89-48		Przebudowa układu drogowego Węzła Św. Maksymiliana wraz z budową tunelu drogowego pod Droga Gdynską torami SKM i PKP w Gdyni PRZEKROJE TUNELU	
Stadium opracowania:		PROJEKT BUDOWLANY	
Data: 01.2009		Skala: 1:100	
Nr zlec: 9732/I		Nr arch: 15/Gd/00	
Projektant: mgr inż. arch. Jacek Śliwinski		specj. architektoniczna	
Opracowanie: mgr inż. arch. Piotr Paszkowski		upr. nr	
-		specj.	
-		upr. nr	
-		specj.	
-		upr. nr	
Sprawdzający: mgr inż. arch. Anna Smółko		specj. architektoniczna	
		upr. nr 376/94/01	