


Profil ul. Władysława IV 1: $\frac{100}{1000}$

- oś jezdni zachodniej

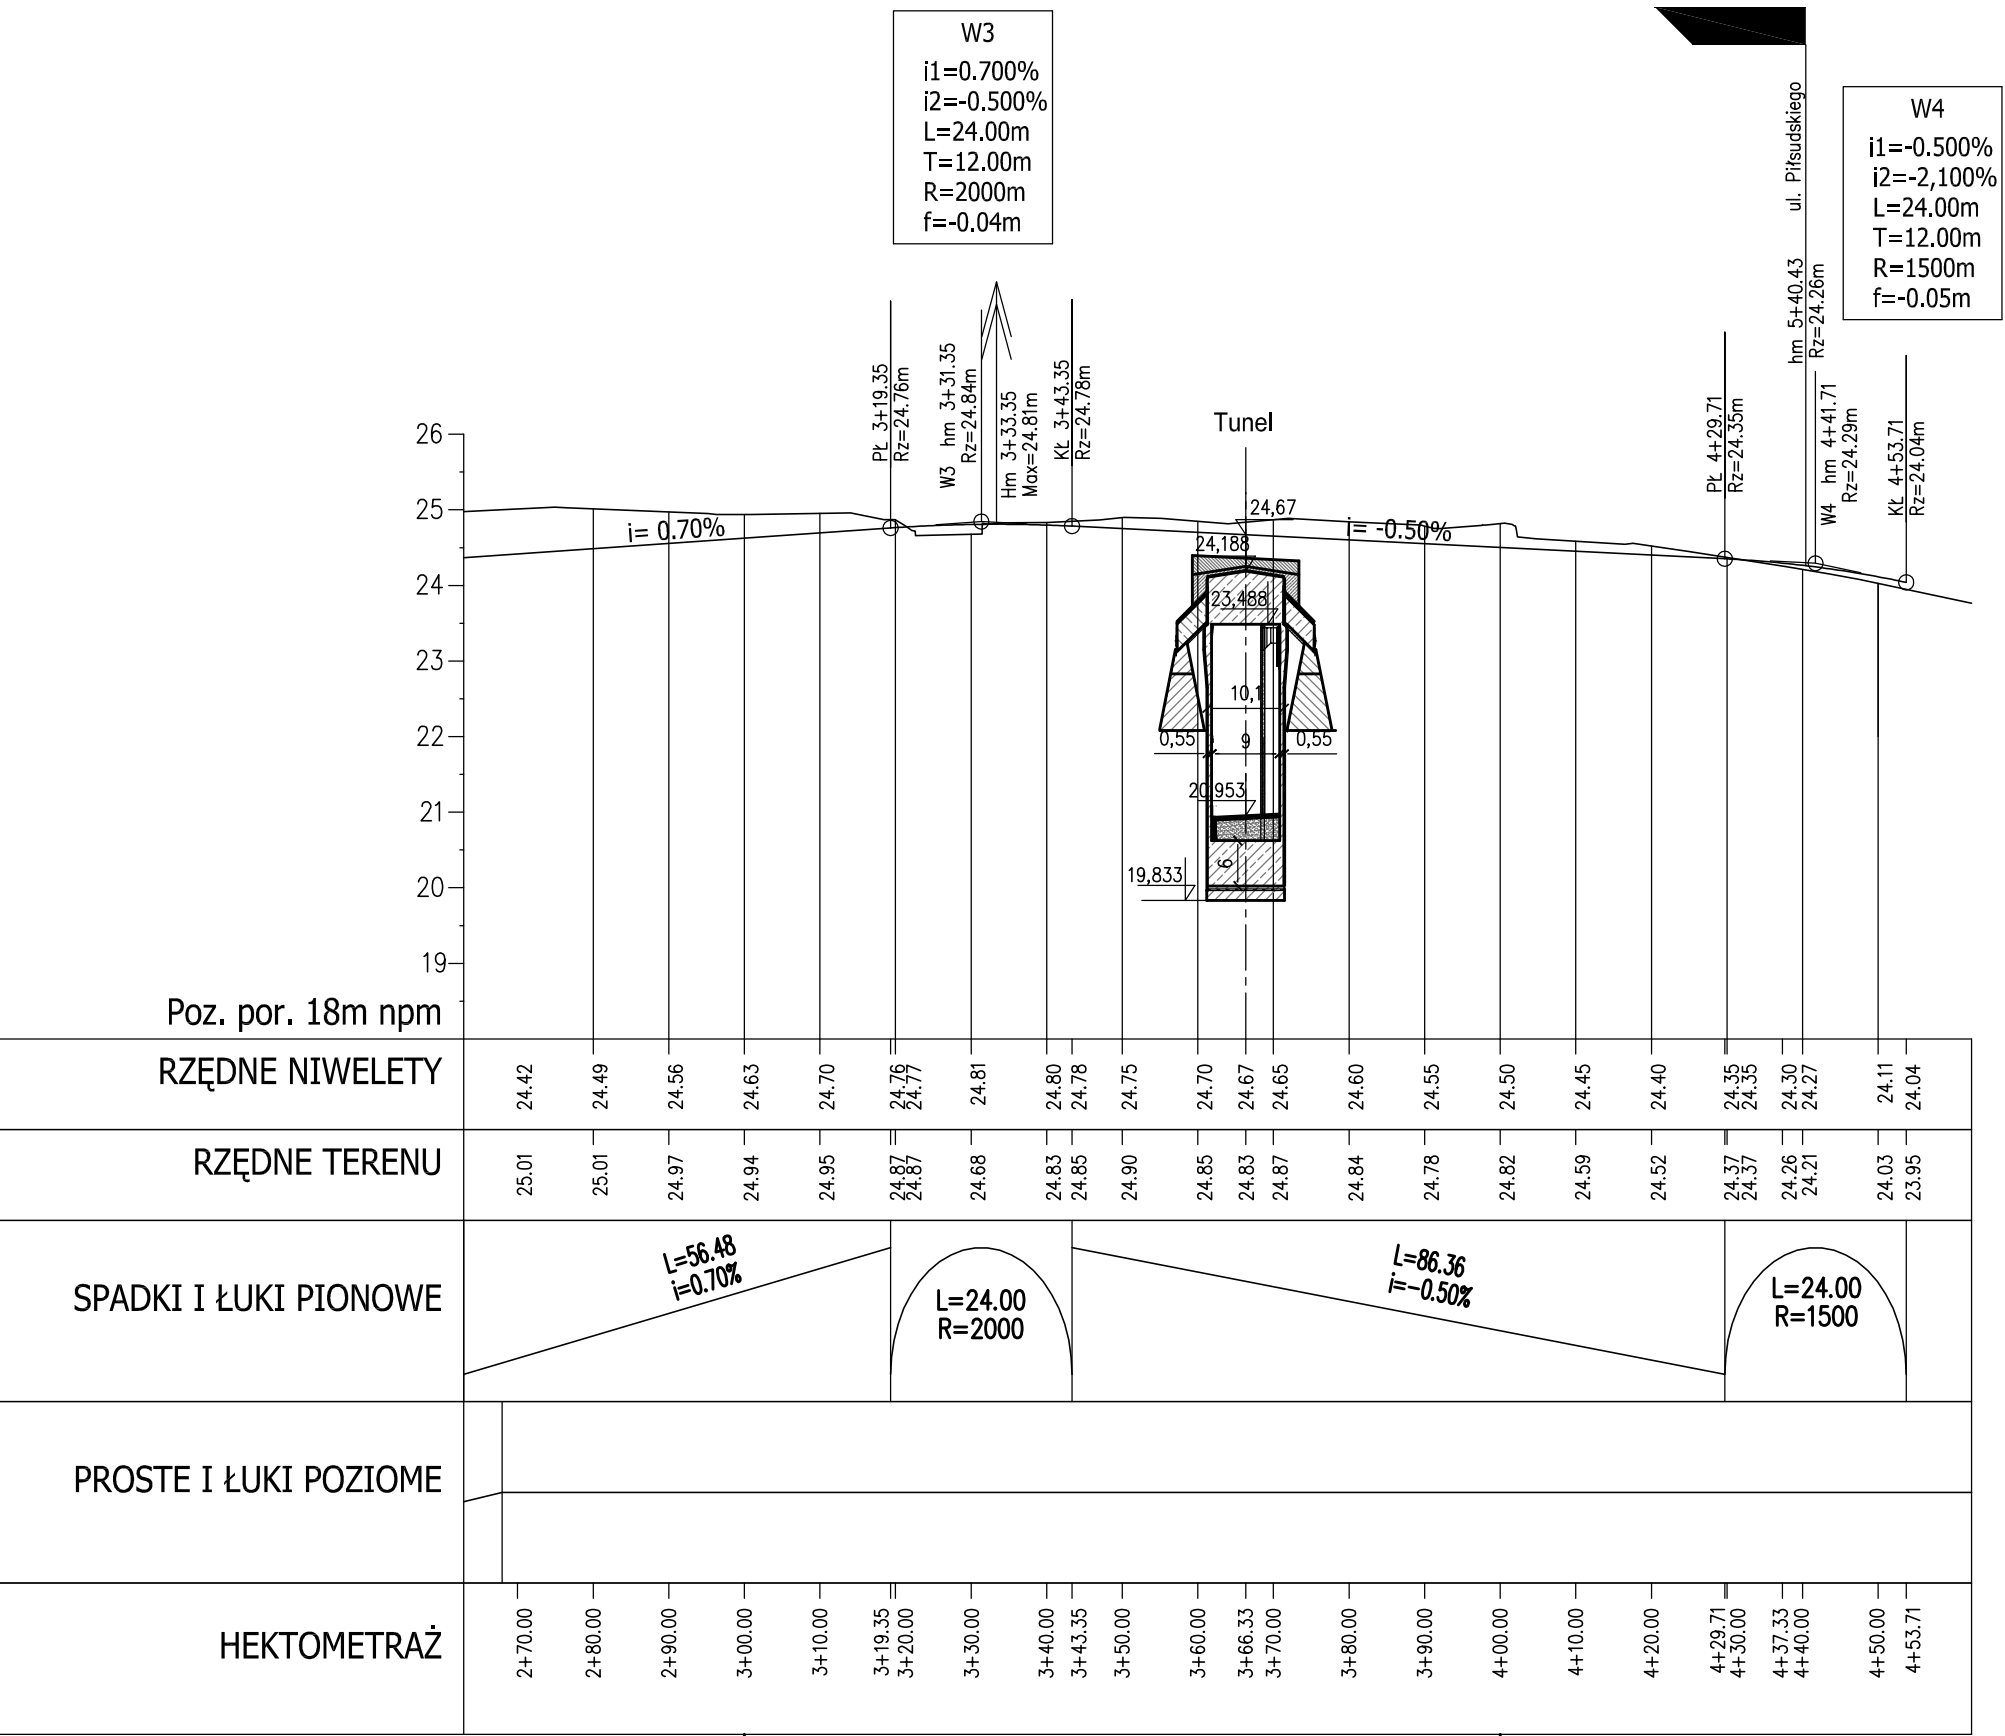

Rozwiązania zawarte w niniejszym opracowaniu podlegają ochronie prawa autorskiego i mogą być powielane oraz udostępniane osobom trzecim jedynie przez Zamawiającego w zakresie określonym w umowie o przeniesienie praw autorskich lub na podstawie pisemnego zezwolenia w/w Biura z zastrzeżeniem wszelkich skutków prawnych

 <div>80-237 Gdańsk, ul. Jana Uphagena 27 tel. 058 341-40-11; fax 058 341-89-46</div>	Przebudowa układu drogowego Węzła Św. Maksymiliana wraz z budową tunelu drogowego pod Drogą Gdynską torami SKM i PKP w Gdyni		
	Niwieleta - jezdnia zachodnia ul. Władysława IV		
Stadium opracowania:		PROJEKT BUDOWLANY	
Data:	01.2009	Skala:	1:100/1000
Nr zlec:	9732/I	Nr arch:	2a
Projektant:	inż. Waldemar Stawicki	specj. upr. nr	mostowa ZGP-III-630/64/78
Opracowanie:	mgr inż. Agnieszka Mąkosa	specj. upr. nr	mostowa -
	-	specj. upr. nr	-
	-	specj. upr. nr	-
	-	specj. upr. nr	-
Sprawdzający:	mgr inż. Mariusz Sobczyk	specj. upr. nr	mostowa 4421/Gd/90