



Profil ul. Świętojańskiej IV 1: $\frac{100}{1000}$

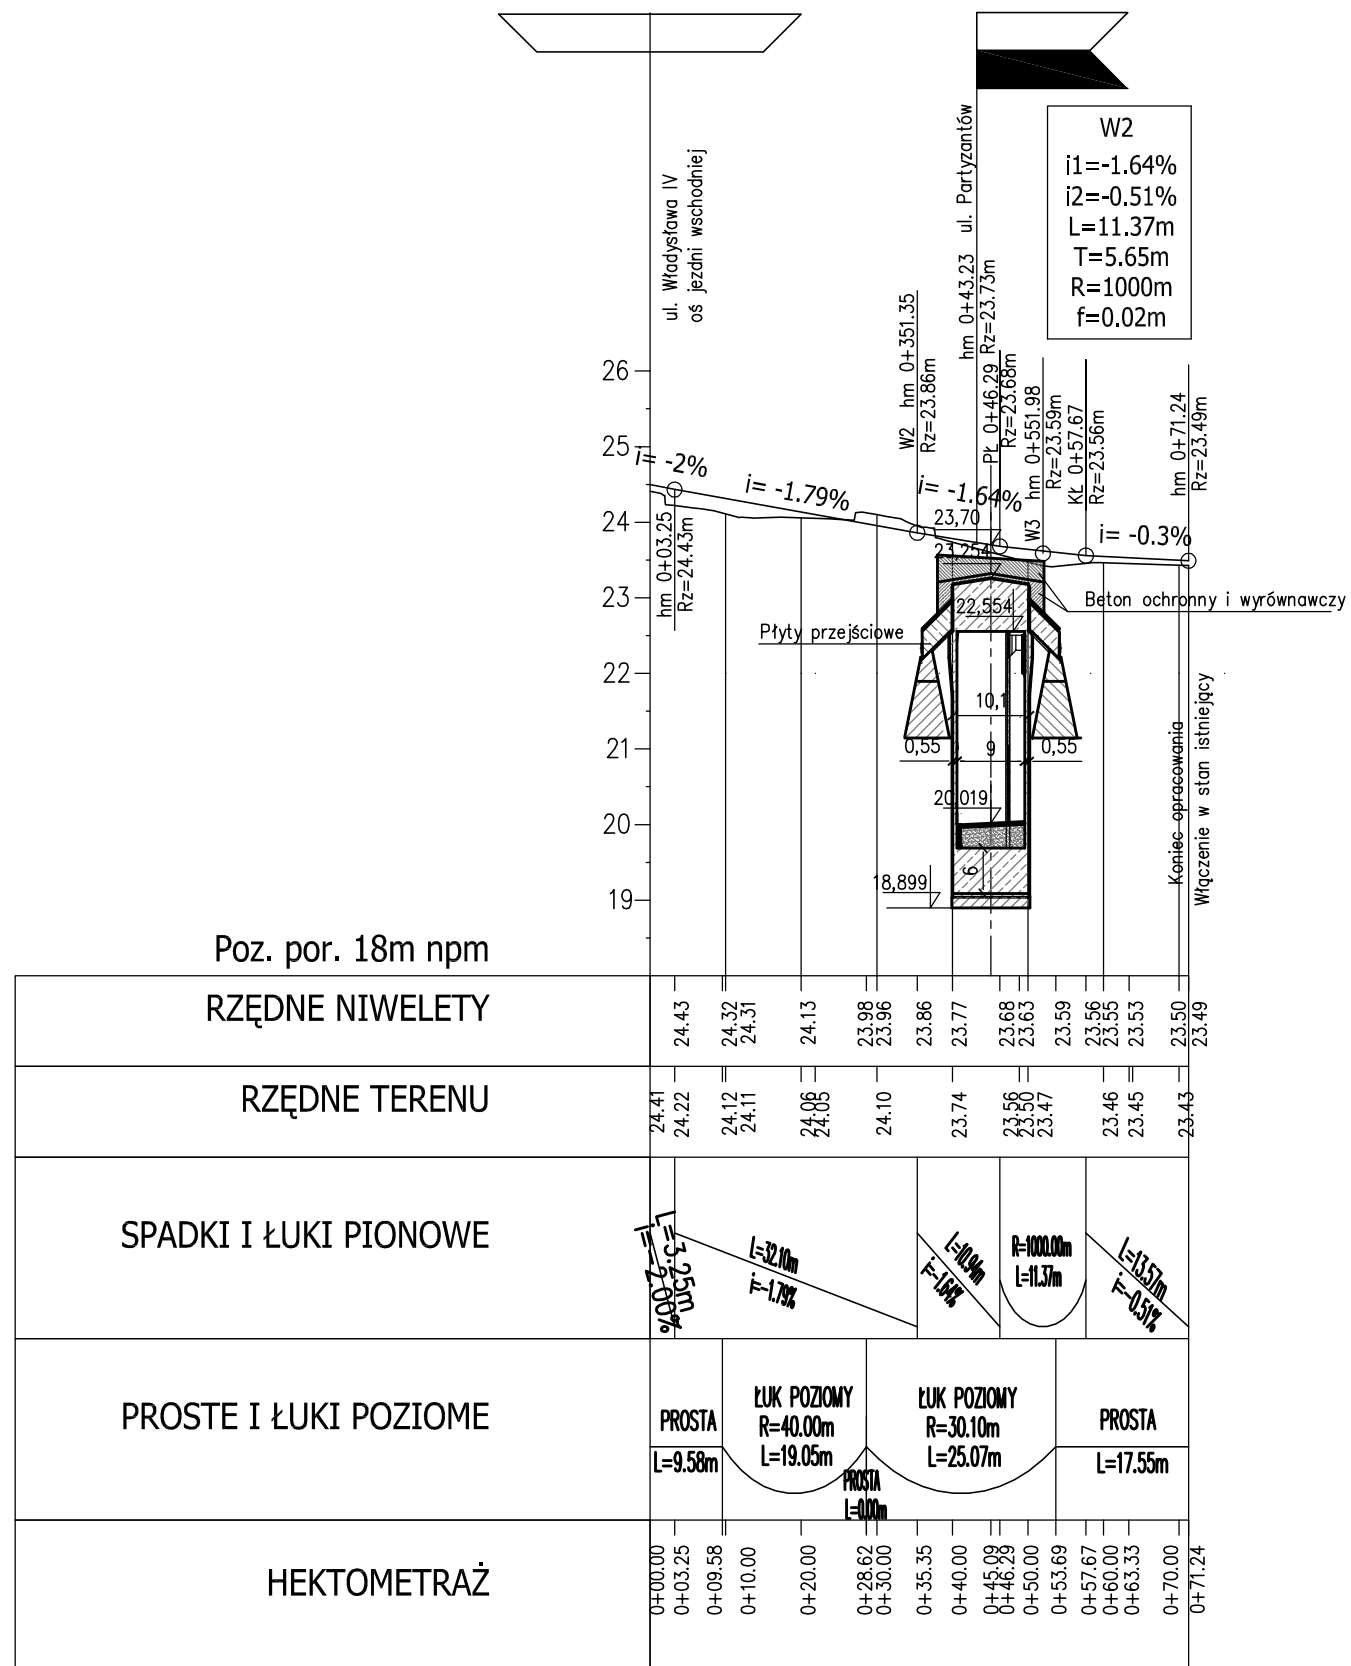

Rozwiązania zawarte w niniejszym opracowaniu podlegają ochronie prawa autorskiego i mogą być powielane oraz udostępniane osobom trzecim jedynie przez Zamawiającego w zakresie określonym w umowie o przeniesienie praw autorskich lub na podstawie pisemnego zezwolenia w/w Biura z zastrzeżeniem wszelkich skutków prawnych

 BPBK s.a. Biuro Projektów Budowlanych Komunalnego spółka akcyjna w Gdansk	Przebudowa układu drogowego Węzła Św. Maksymiliana wraz z budową tunelu drogowego pod Drogą Gdynską torami SKM i PKP w Gdyni Niweleta - ul. Świętojańska		
	<i>Stadium opracowania:</i>		PROJEKT BUDOWLANY
	<i>Data:</i> 01.2009	<i>Skala:</i> 1:100/1000	2c <i>Rys nr</i>
	<i>Nr zlec:</i> 9732/I	<i>Nr arch:</i>	
<i>Projektant:</i> inż. Waldemar Stawicki	<i>specj. upr. nr</i> ZGP-III-630/64/78	mostowa	
<i>Opracowanie:</i> mgr inż. Agnieszka Mąkosa	<i>specj. upr. nr</i> -	mostowa	
-	<i>specj. upr. nr</i> -		
-	<i>specj. upr. nr</i> -		
-	<i>specj. upr. nr</i> -		
<i>Sprawdzający:</i> mgr inż. Mariusz Sobczyk	<i>specj. upr. nr</i> 4421/Gd/90	mostowa	