Widok z góry 1:100

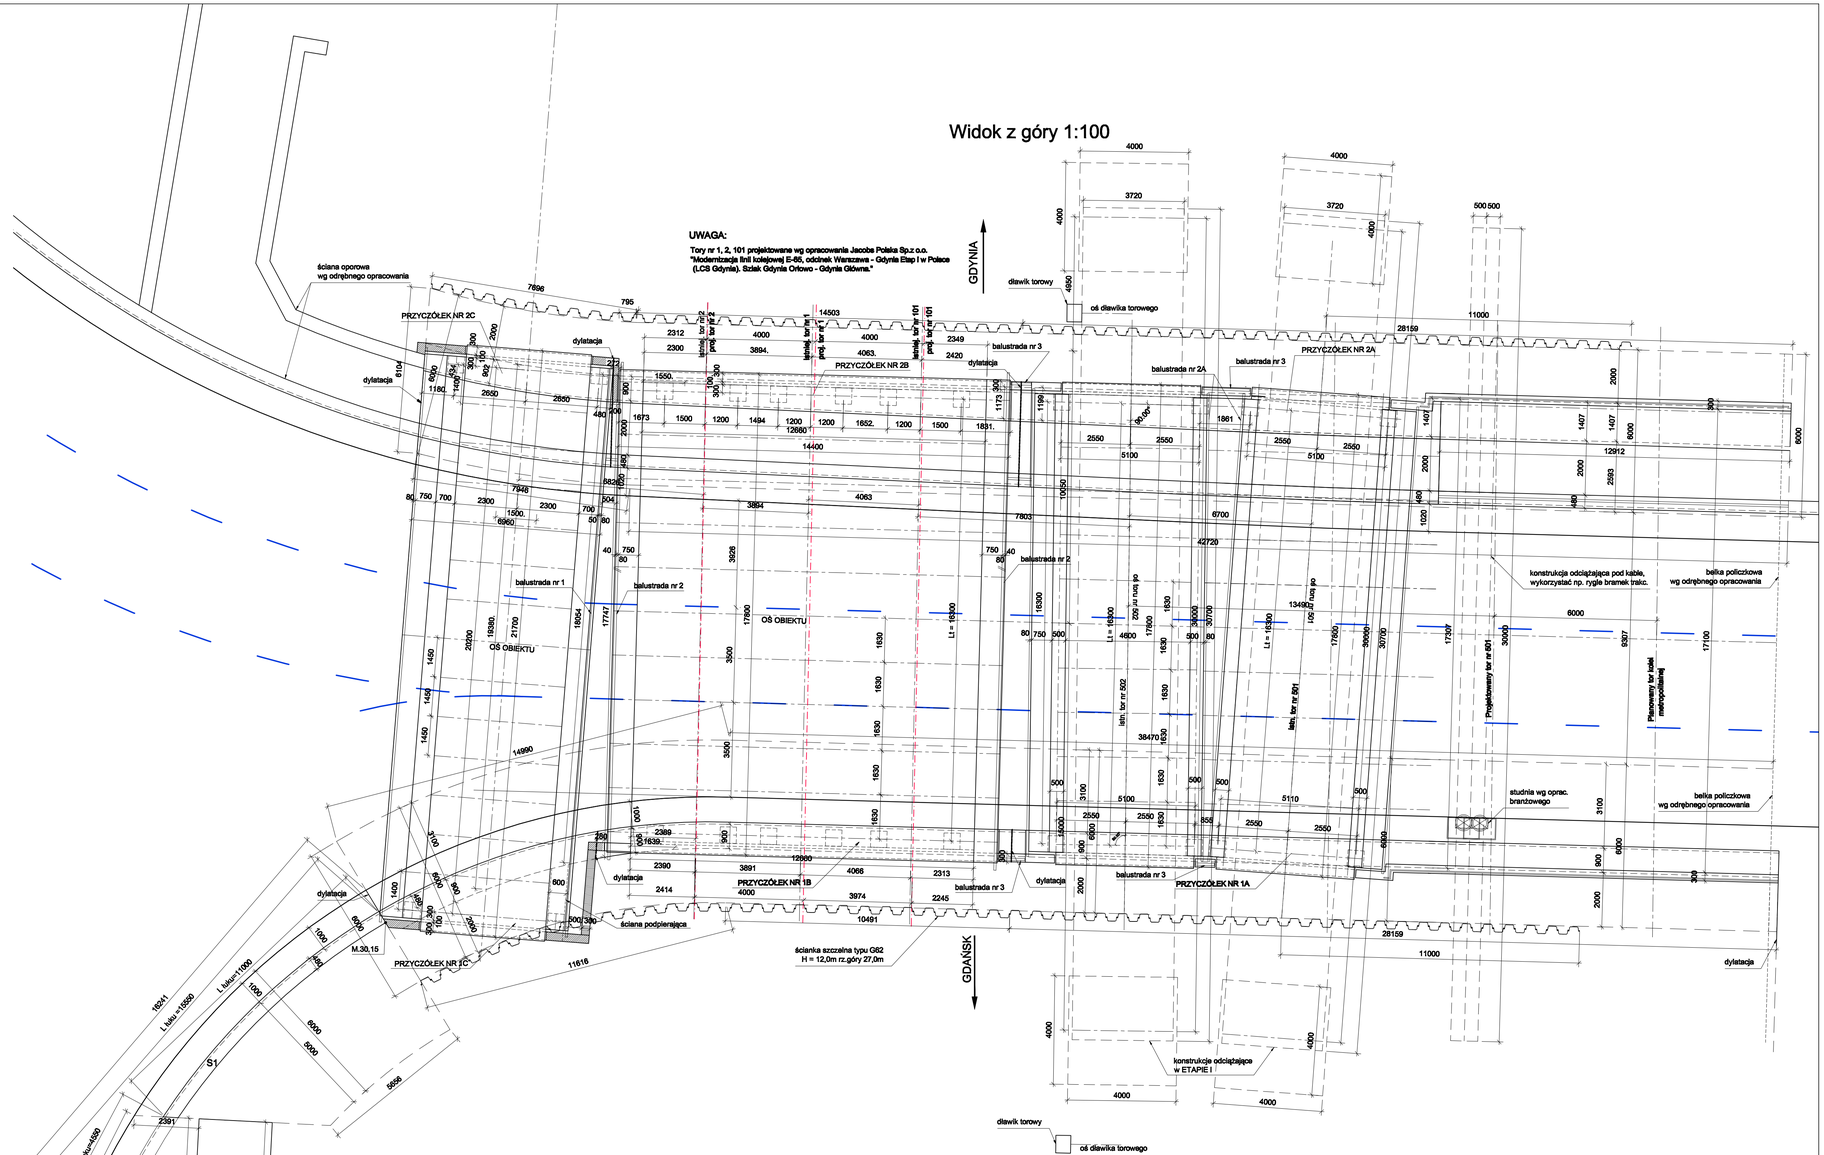

Widok z góry
na ścianę oporową nr 1

MATERIAŁY:
Beton podpór: B30
Stal zbrojeniowa BSt500S, St3SX-b
Stal konstrukcji: 18G2A

OBCIĄŻENIE UŻYTKOWE KOLEJOWE:
Klasa "k=+2" wg PN-85/S-10030

Rozwiązania zawarte w niniejszym opracowaniu podlegają ochronie prawa autorskiego i mogą być powielane oraz udostępniane osobom trzecim jedynie na podstawie pisemnego zezwolenia w/w Biura z zastrzeżeniem wszelkich skutków prawnych.

BPBK s.a.
Biuro Projektów Budownictwa Komunikacyjnego i Ochrony Środowiska
80-297 Gdańsk, ul. Budowlanych 27
tel./fax 058 341-40-11, tel. 0 602 341-89-46

Przebudowa układu drogowego, budowa tunelu i kładki dla pieszych dla obszaru ulic: Droga Gdyńska, Władysława IV, Świętojańska, Al.Marszałka Piłsudskiego

Widok z góry

Stadium opracowania:	Projekt budowlany		
Data: 01.2009	Skala: 1:100	Rys. nr	6
Nr zlec. 9732	Nr arch:		

Projektant:	mgr inż. Andrzej Mieszczuk	sprz. upr. nr	nadbies 234/58/01
Opracował:	mgr inż. Agata Obarzanek	sprz. upr. nr	-
	-	sprz. upr. nr	-
	-	sprz. upr. nr	-
Sprawdzający:	mgr inż. Lucyna Jumas	sprz. upr. nr	nadbies 227/58/01