




ETAP I - BUDOWA WIADUKTU POD TORAMI 501 i 502 1:100

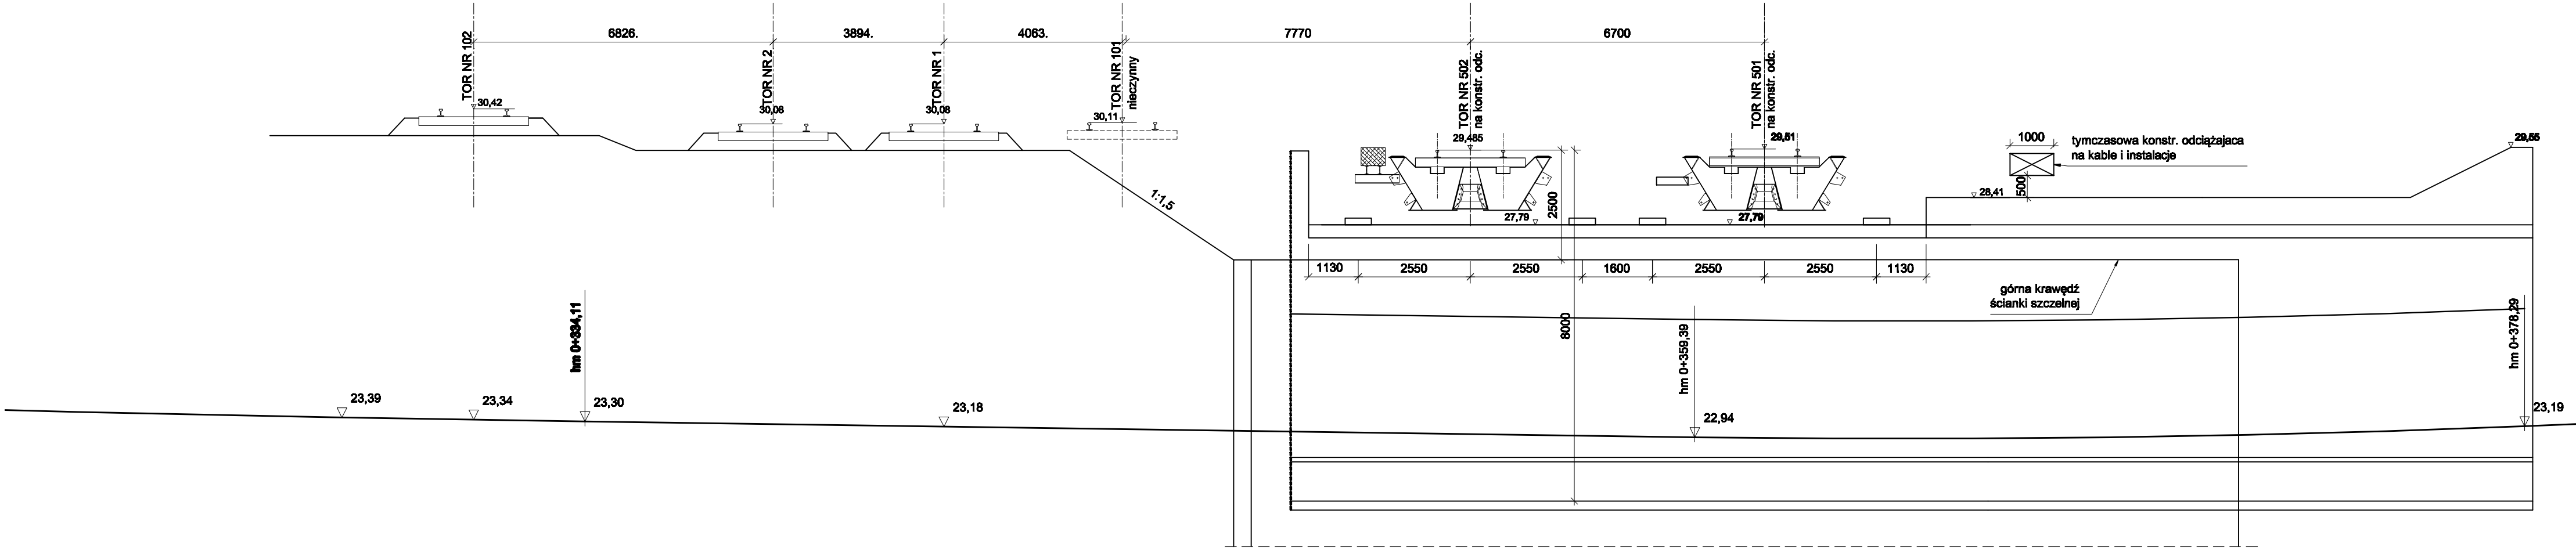


ETAP II - BUDOWA WIADUKTU POD TORAMI NR 101, 1 i 2 1:100

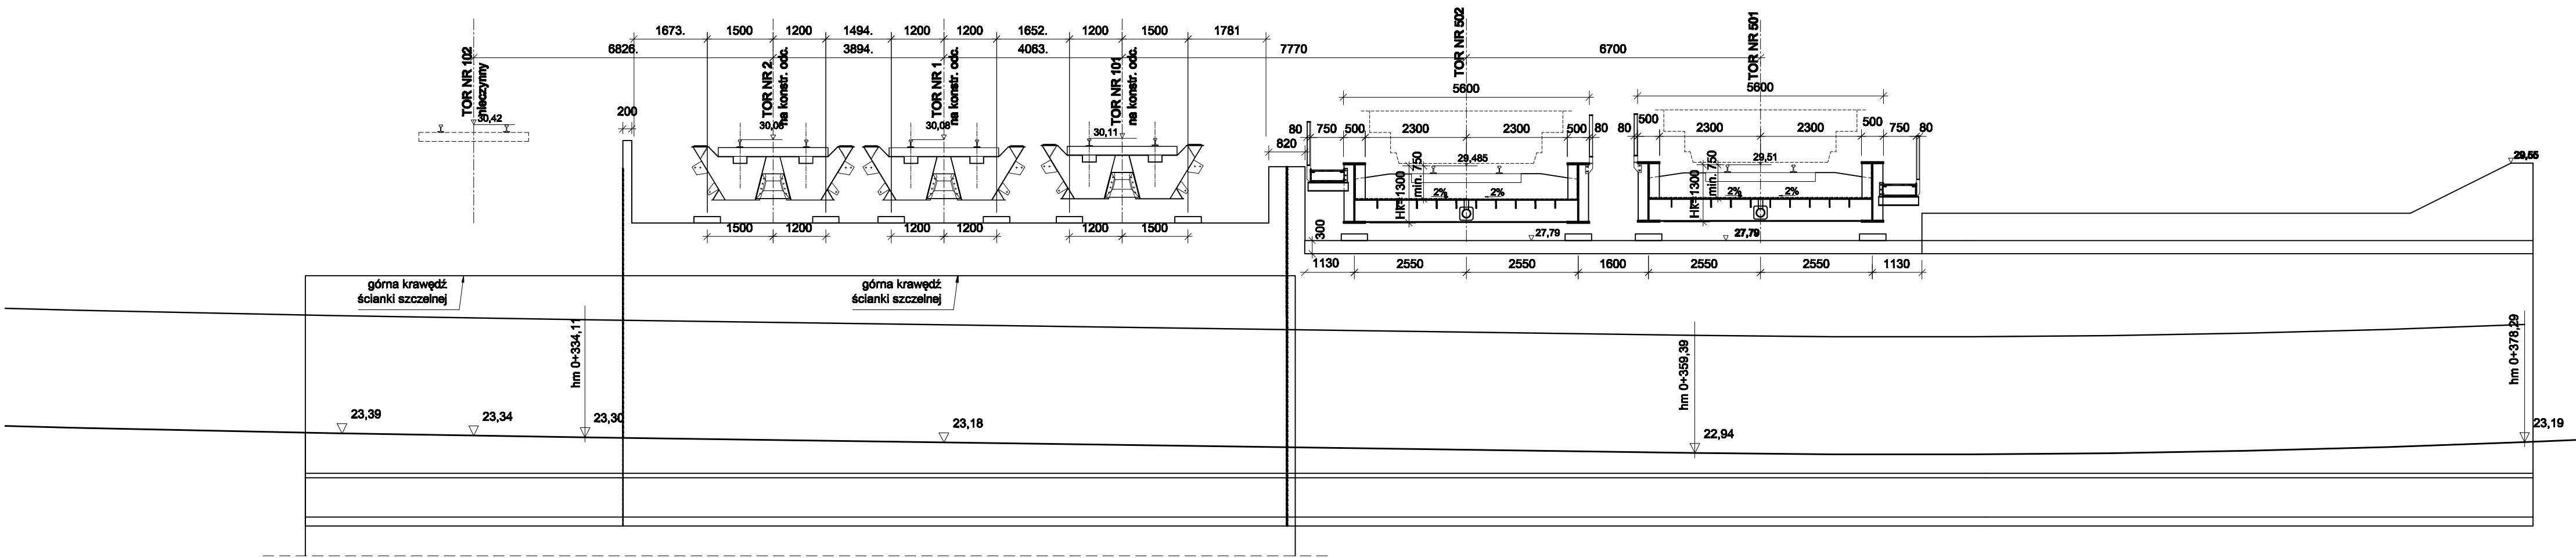

ETAP III - BUDOWA WIADUKTU POD TOREM NR 102 1:100

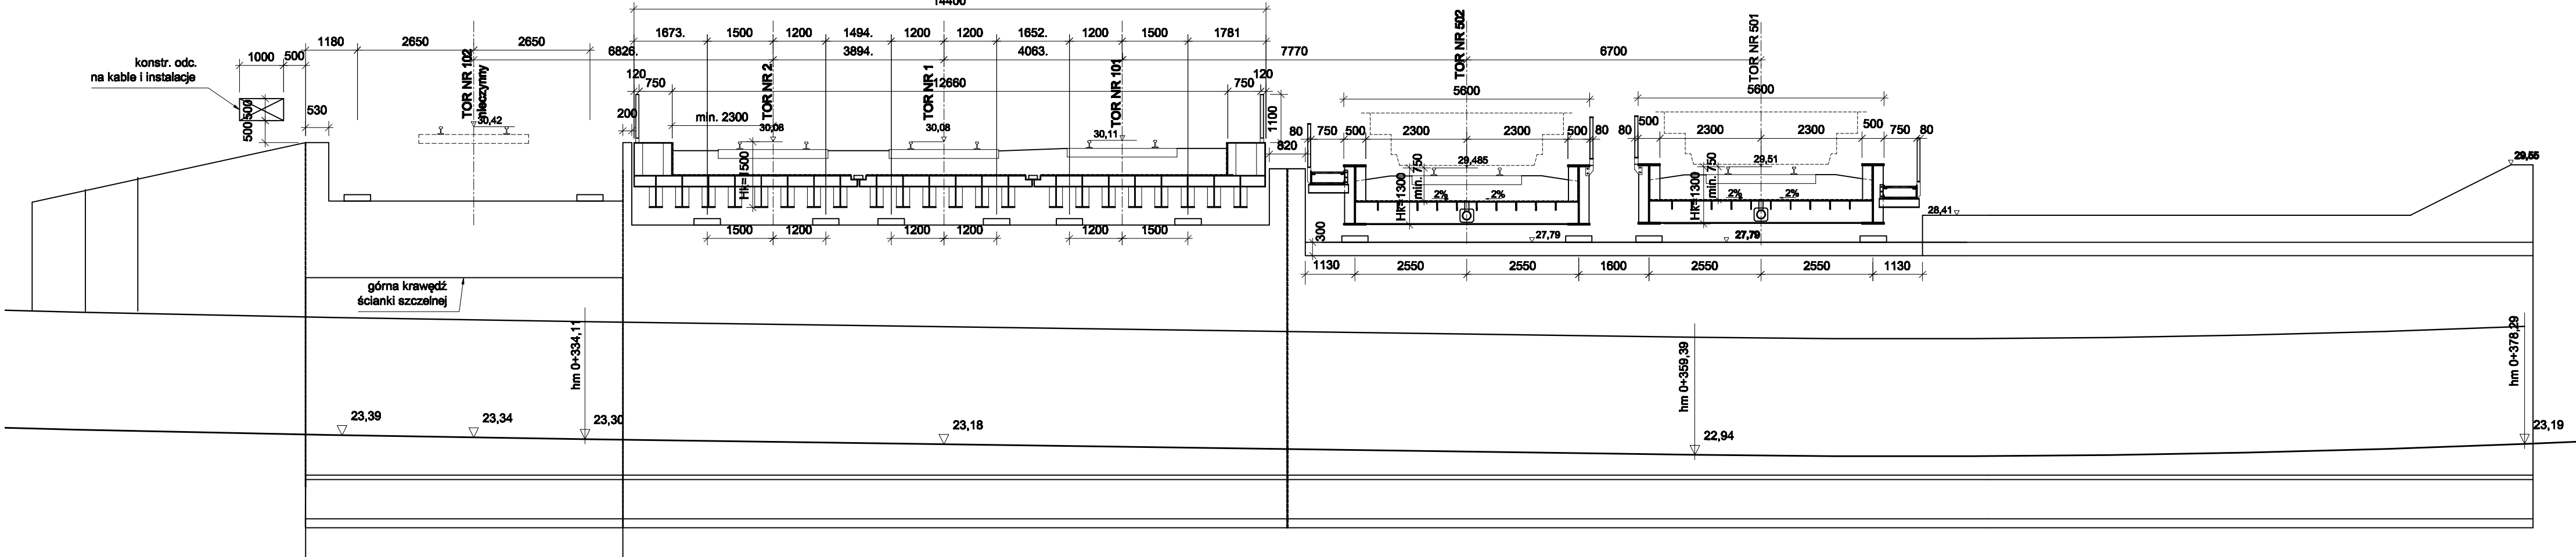

Rozwiązania zawarte w niniejszym opracowaniu podlegają ochronie praw autorskiego i mogą być powielane oraz udostępniane osobom trzecim jedynie na podstawie pisemnego zezwolenia w/w Biura z zastrzeżeniem wszelkich skutków prawnych.



BPBK s.a.
Biuro Projektów
Budowlanych
Pracownia
Inżynierska

Przebudowa układu drogowego, budowa tunelu i kładki dla pieszych dla obszaru ulic: Droga Gdynska, Władysława IV, Świętojańska, Al. Marszałka Piłsudskiego

Etapowanie robót

Stadium opracowania: 01.2009
Data: 01.2009
Nr zlec: 9732
Skala: 1:100
Projekt budowlany
Rys nr 7

Projektant:	mgr inż. Andrzej Mieszcuk	specj. upr. nr	możliwa 234/04/01
Opracował:	mgr inż. Agata Obarzanek	specj. upr. nr	-
	-	specj. upr. nr	-
	-	specj. upr. nr	-
Sprawdzający:	mgr inż. Lucyna Jumas	specj. upr. nr	możliwa 227/04/01