




## Widok z boku 1:100

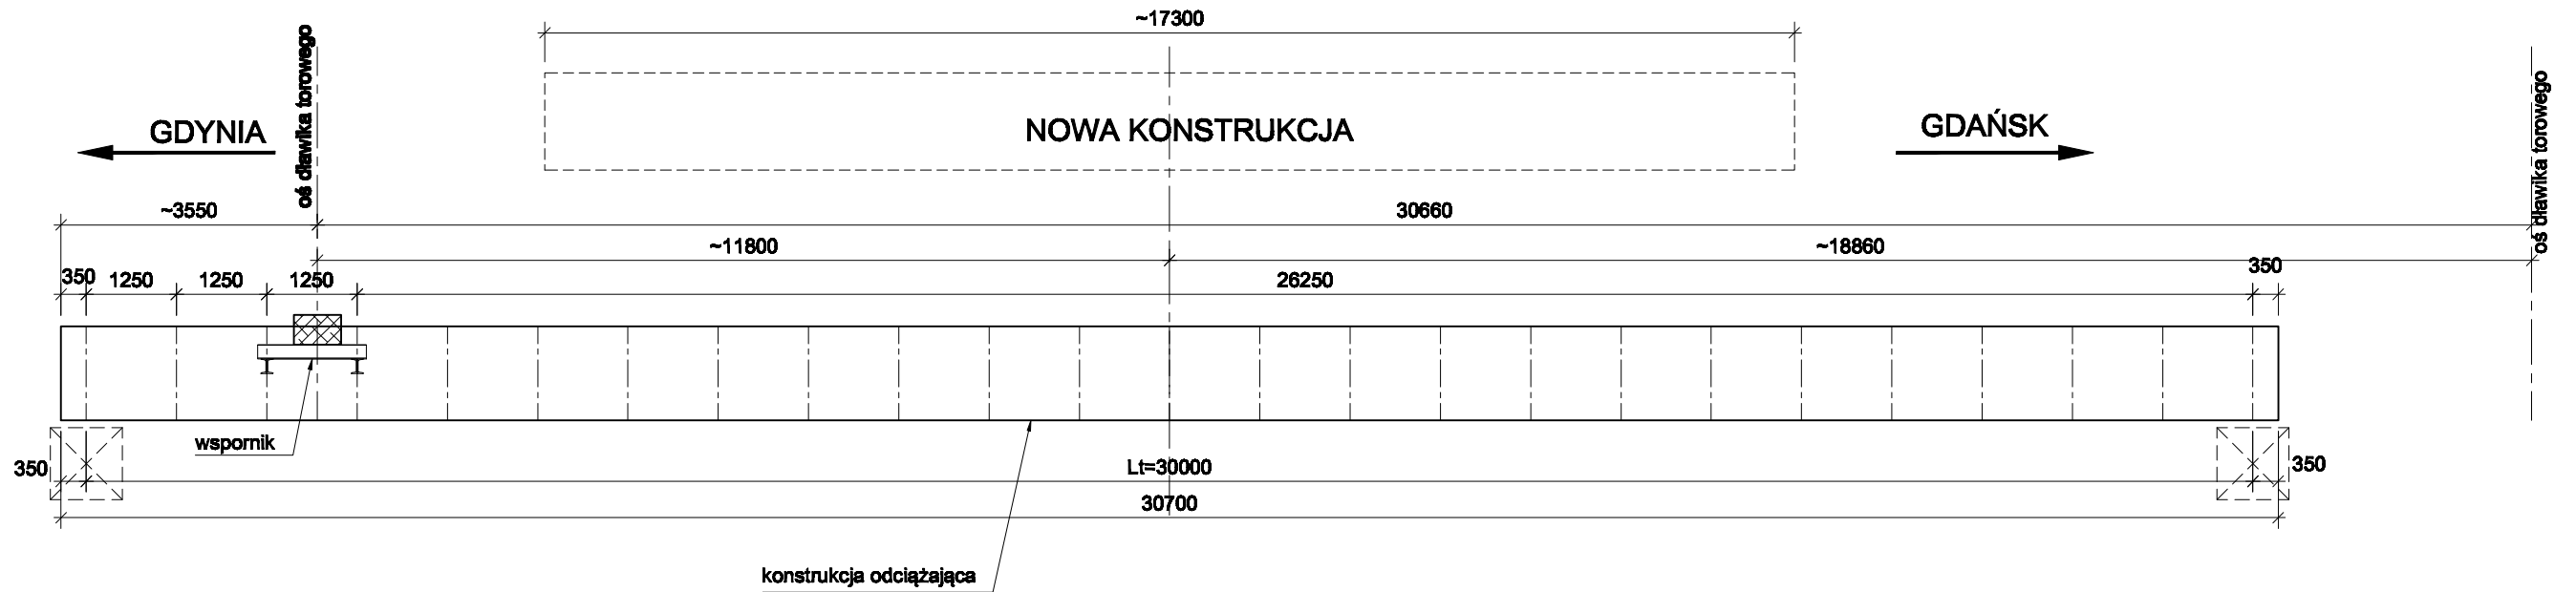

## Przekrój poprzeczny 1:50

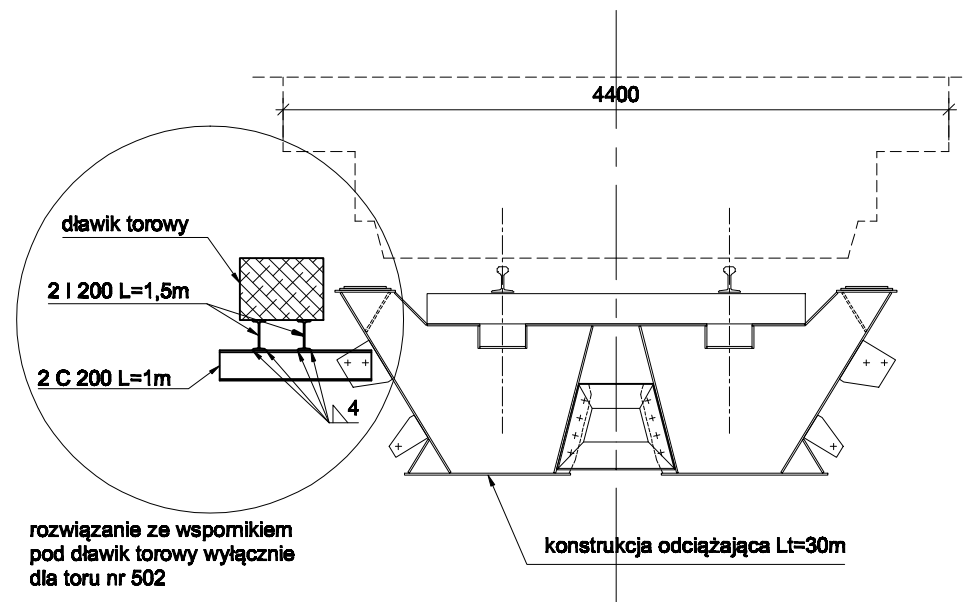

Rozwiązania zawarte w niniejszym opracowaniu podlegają ochronie prawa autorskiego i mogą być powielane oraz udostępniane osobom trzecim jedynie na podstawie pisemnego zezwolenia w/w Biura z zastrzeżeniem wszelkich skutków prawnych.

 <b>BPBK s.a.</b> <small>Biuro Projektów Budowlanych i Komunalnych wpisane do Sądowego Rejestru Gospodarki Krajowej</small>	Przebudowa układu drogowego, budowa tunelu i kładki dla pieszych dla obszaru ulic: Droga Gdynska, Władysława IV, Świętojańska, Al.Marszałka Piłsudskiego <b>Konstrukcja odcinająca - widok z boku i przekrój poprz.</b>			
	Stadium opracowania:		Projekt budowlany	
	Data:	01.2009	Skala:	1:100, 1:50
	Nr zlec:	9732	Nr arch:	Rys nr <b>8</b>
80-237 Gdansk, ul. Jana Uphagena 27 tel.(0 58) 341-40-11; fax (0 58) 341-89-46				
Projektant:	mgr inż. Andrzej Mieszczuk	specj. mostowa		
Opracował:	mgr inż. Agata Obarzanek	upr. nr 234/Gd/01		
	—	specj. —		
	—	upr. nr —		
	—	specj. —		
	—	upr. nr —		
	—	specj. —		
Sprawdzający:	mgr inż. Lucyna Jumas	upr. nr —		
		specj. mostowa		
		227/Gd/01		