




ROZWINIĘCIE ŚCIANY OPOROWEJ nr 1 1:100  
WIDOK Z BOKU

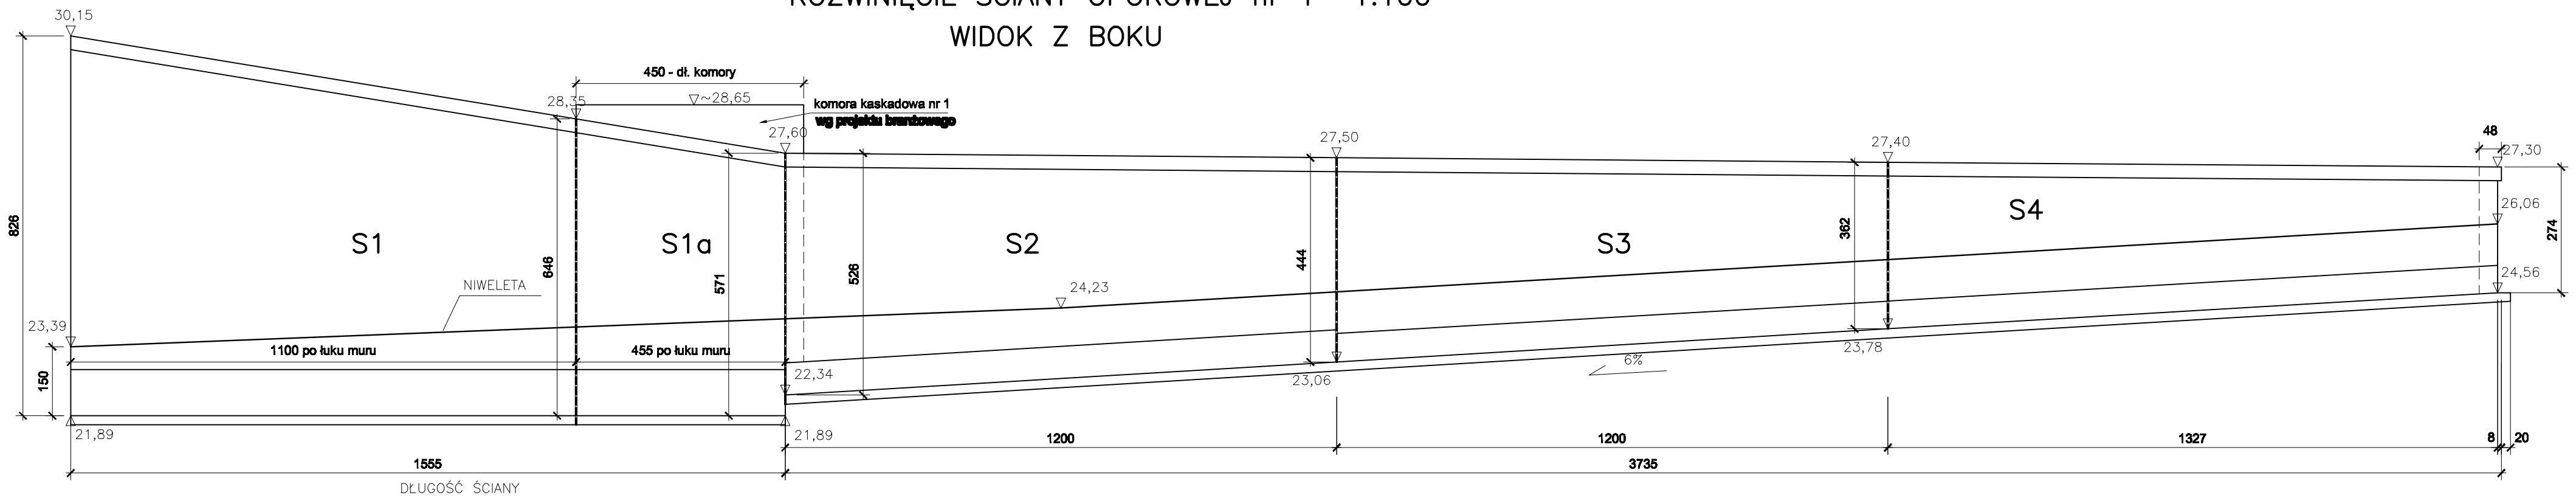

PRZEKROJE 1:100

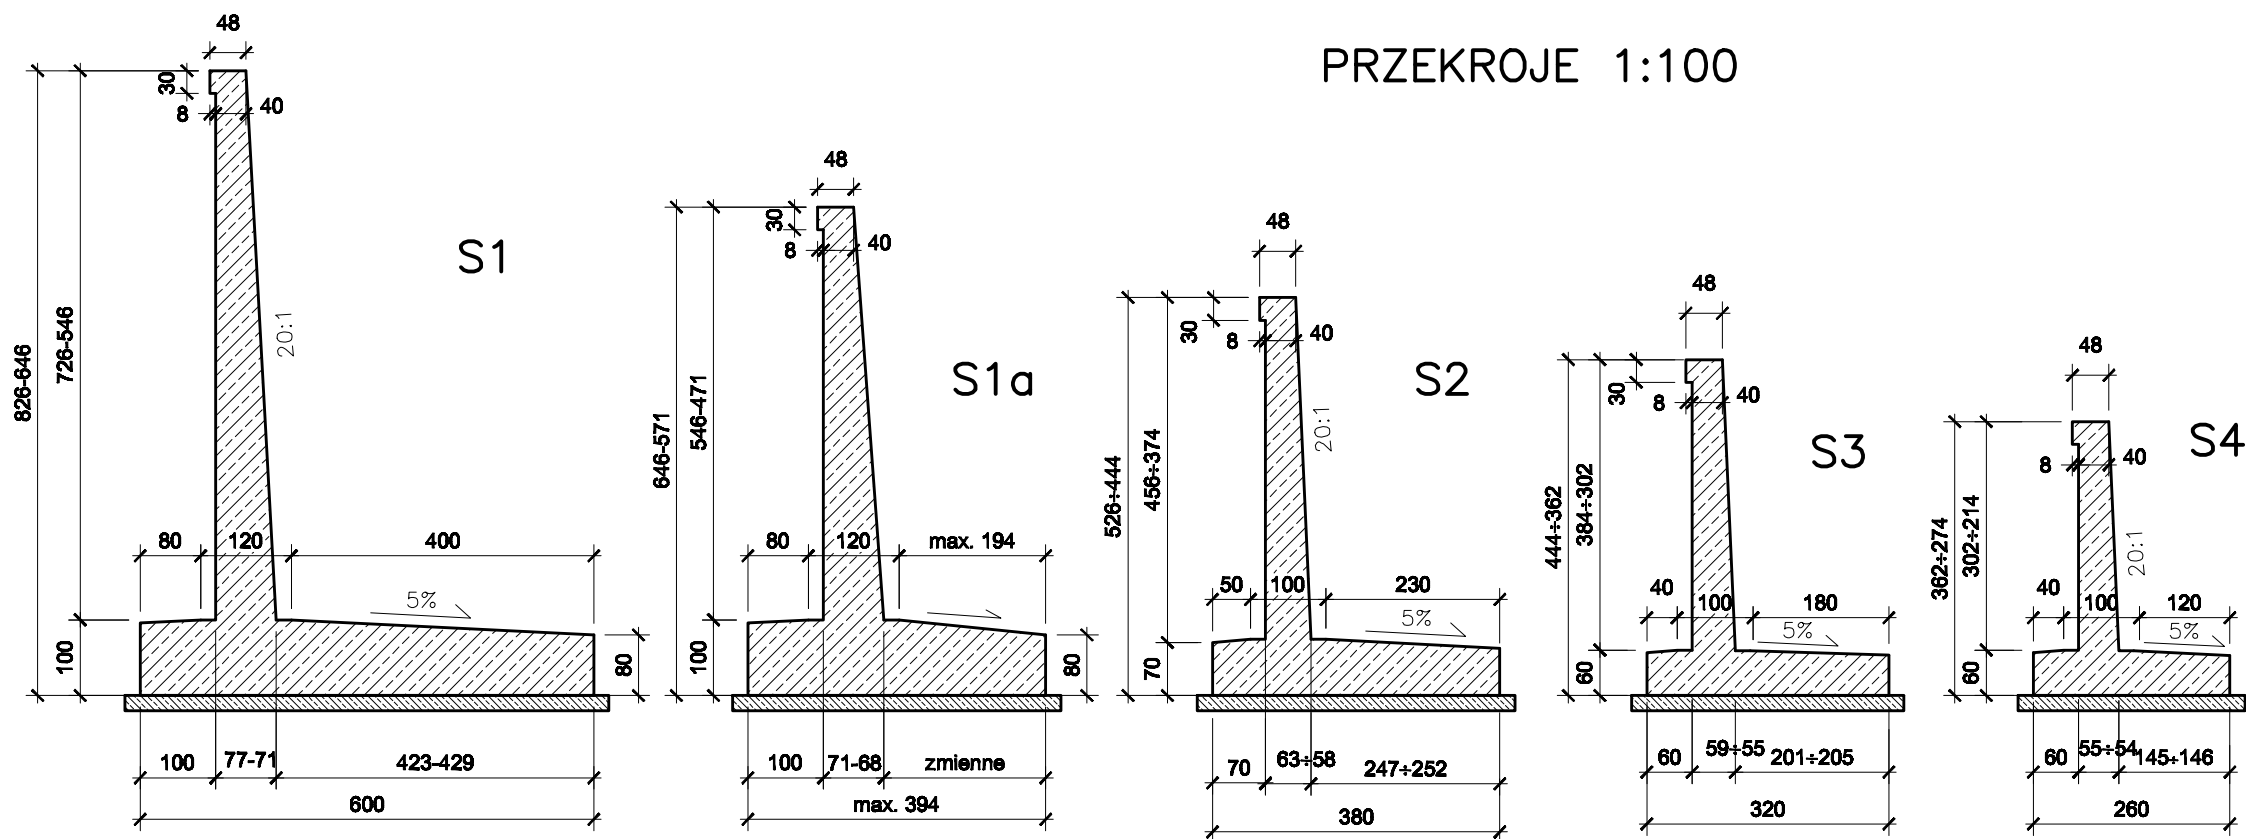

Rozwiązania zawarte w niniejszym opracowaniu podlegają ochronie prawa autorskiego i mogą być powielane oraz udostępniane osobom trzecim jedynie na podstawie pisemnego zezwolenia w/w Biura z zastrzeżeniem wszelkich skutków prawnych.

		Przebudowa układu drogowego, budowa tunelu i kładki dla pieszych dla obszaru ulic: Droga Gdynska, Władysława IV, Świętojańska, Al.Marszałka Piłsudskiego	
Rozwinięcie ściany oporowej nr 1		Projekt budowlany	
Stadium opracowania:		Projekt budowlany	
Data: 01.2009		Skala: 1:100	
Nr zlec: 9732		Nr arch: 9	
Projektant:		mgr inż. Andrzej Mieszczuk	specj. upr. nr 234/Gd/01
Opracował:		techn. Ewa Trokiewicz	specj. upr. nr -
		-	specj. upr. nr -
		-	specj. upr. nr -
Sprawdzający:		mgr inż. Lucyna Jumas	specj. upr. nr 227/Gd/01