



Przekrój B - B

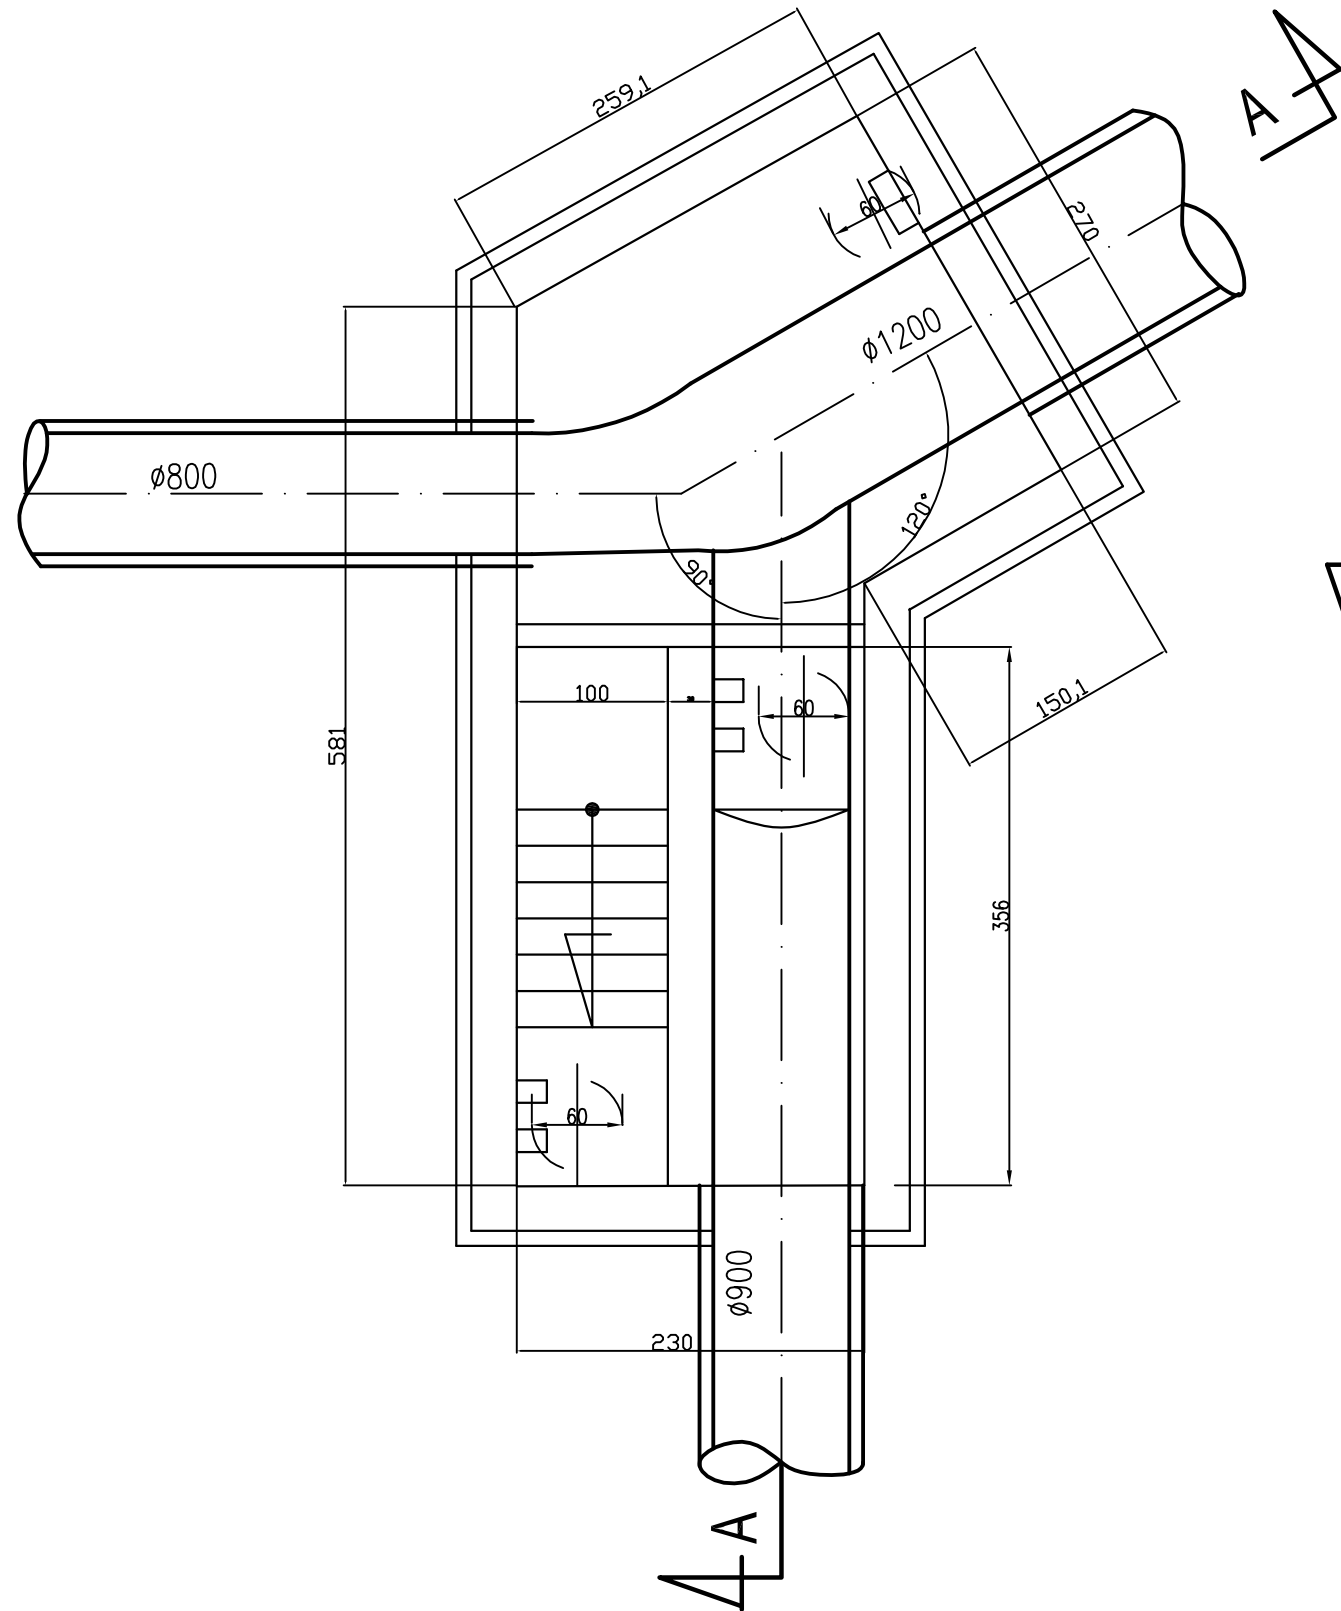

Przekrój A - A

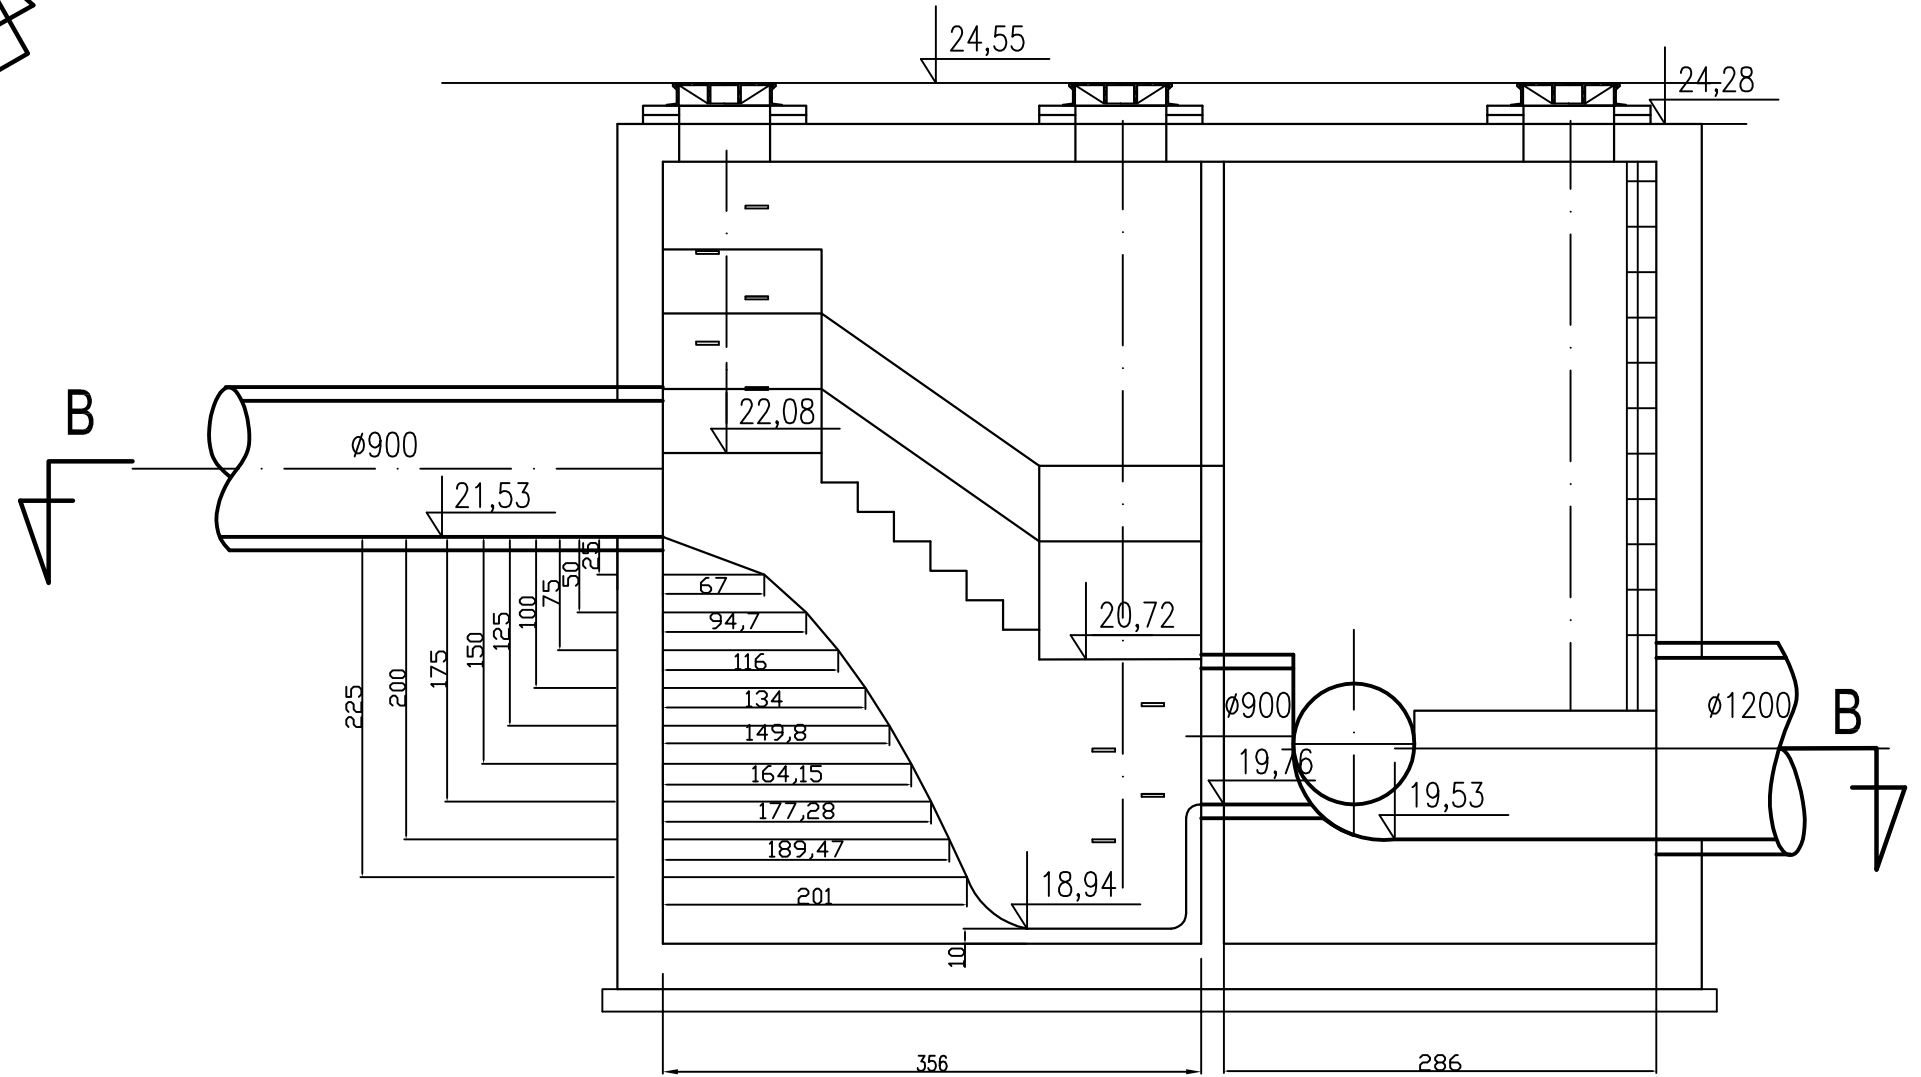

Rozwiązania zawarte w niniejszym opracowaniu podlegają ochronie prawa autorskiego i mogą być powielane oraz udostępniane osobom trzecim jedynie przez Zamawiającego w zakresie określonym w umowie o przeniesienie praw autorskich lub na podstawie pisemnego zezwolenia w/w Biura z zastrzeżeniem wszelkich skutków prawnych



Przebudowa układu drogowego Węzła Św. Maksymiliana
wraz z budową tunelu drogowego pod Droga Gdynską
torami SKM i PKP w Gdyni
KOMORA KASKADOWA NR 2

Stadium opracowania:	PROJEKT BUDOWLANY
----------------------	-------------------

Data: 01.2009	Skala: 1:50	10
Nr zlec: 9732/1	Nr arch:	

Projektant:	mgr inż. Janusz Cynowski	specj.	instalacyjno – inżynieryjna
	inż. Ryszard Bajor	upr. nr	3231/G4/87
Opracowanie:	tech. Bożena Mikucka	specj.	instalacyjno – inżynieryjna
		upr. nr	299/G4/78
	–	specj.	–
		upr. nr	–
Sprawdzający:	mgr inż. Regina Jarmołowicz	specj.	inżynieria sanitarna
		upr. nr	106/66/G