




Nawierzhnia ul. Władysława IV, ul. Piłsudskiego  
ul. Świętojańskiej

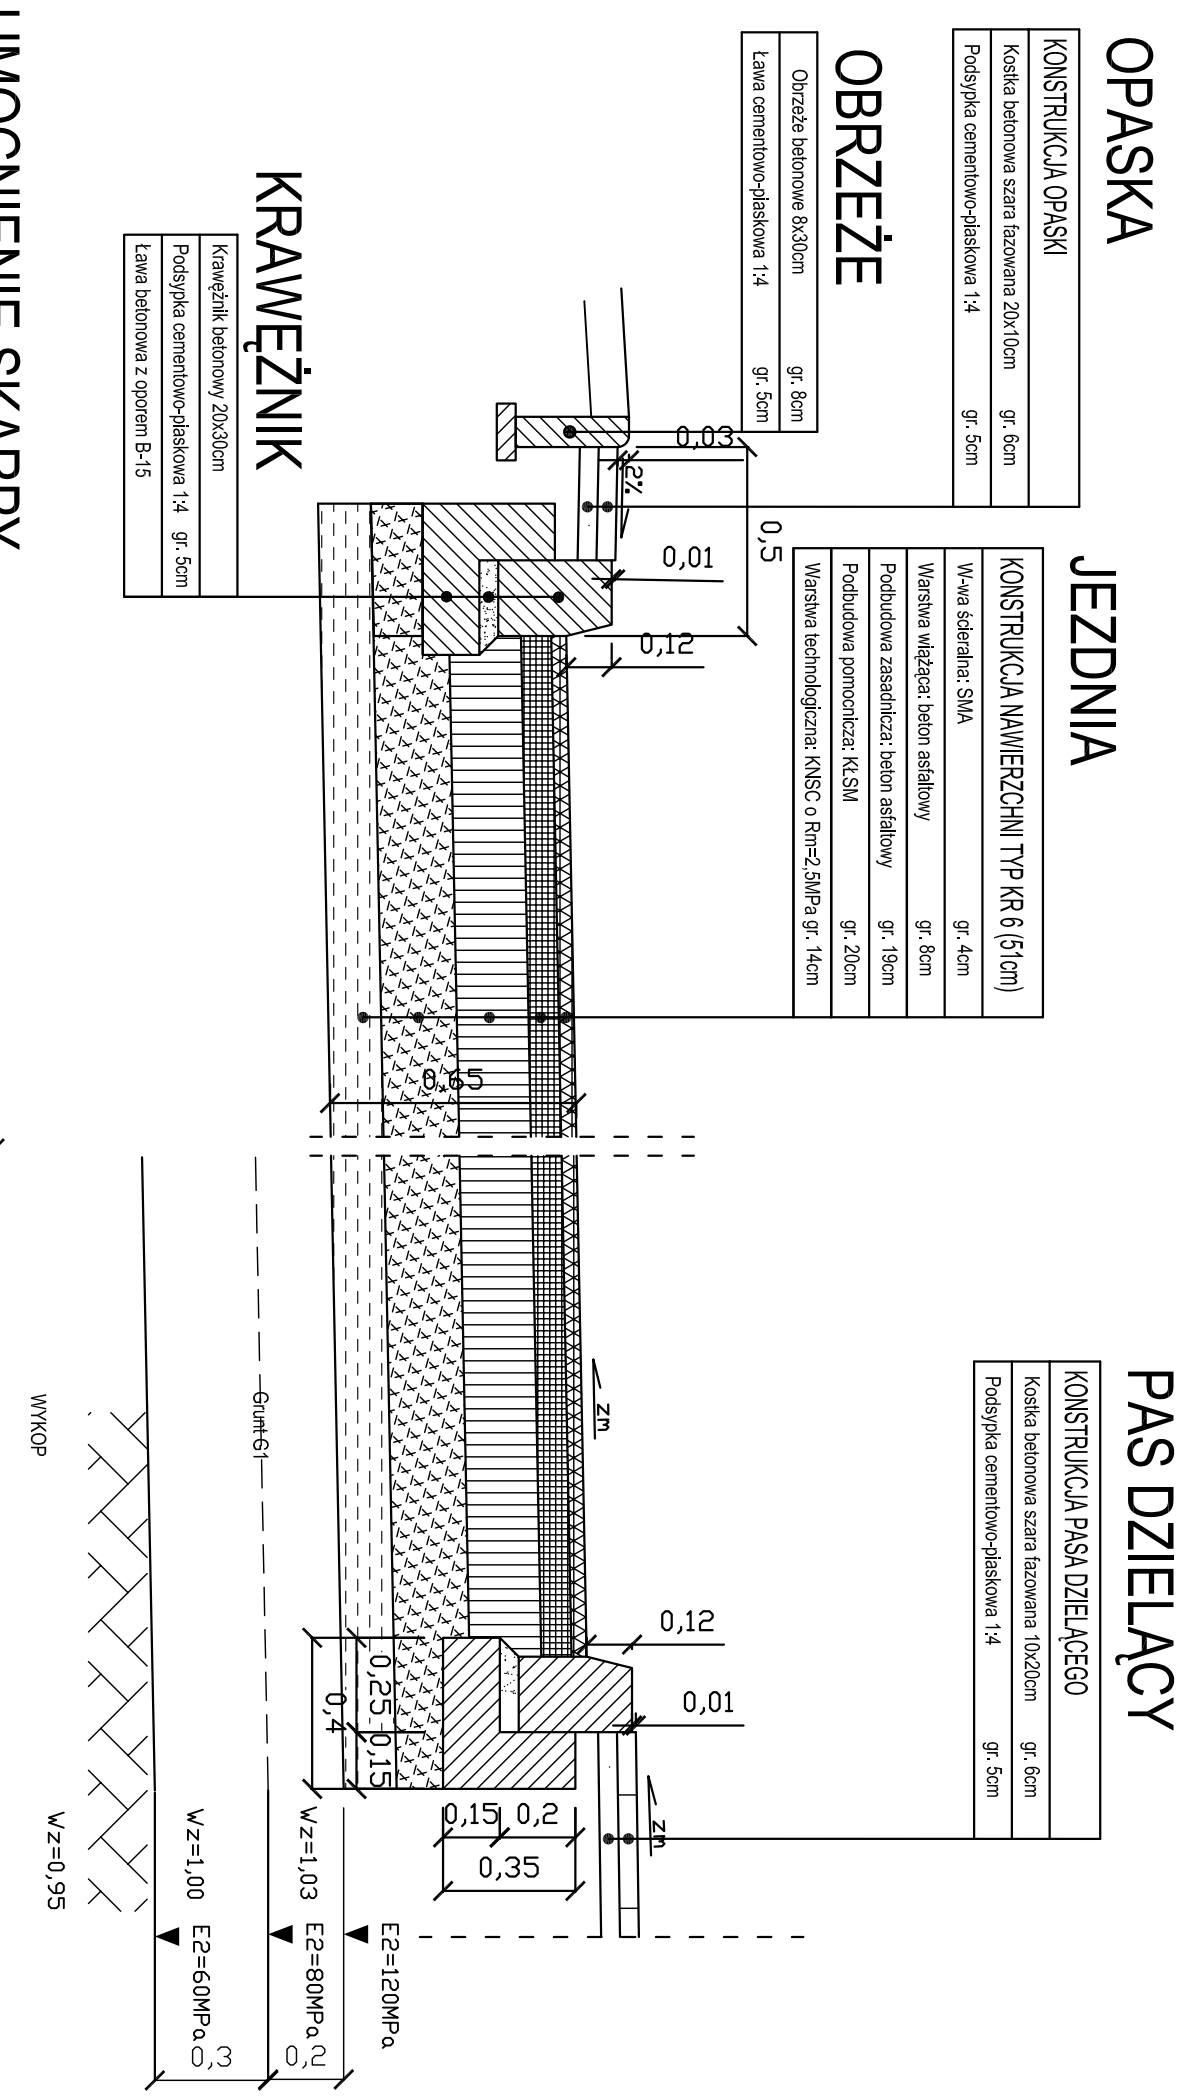


Nawierzchnia poszerzenia ul. Droga Gdynska

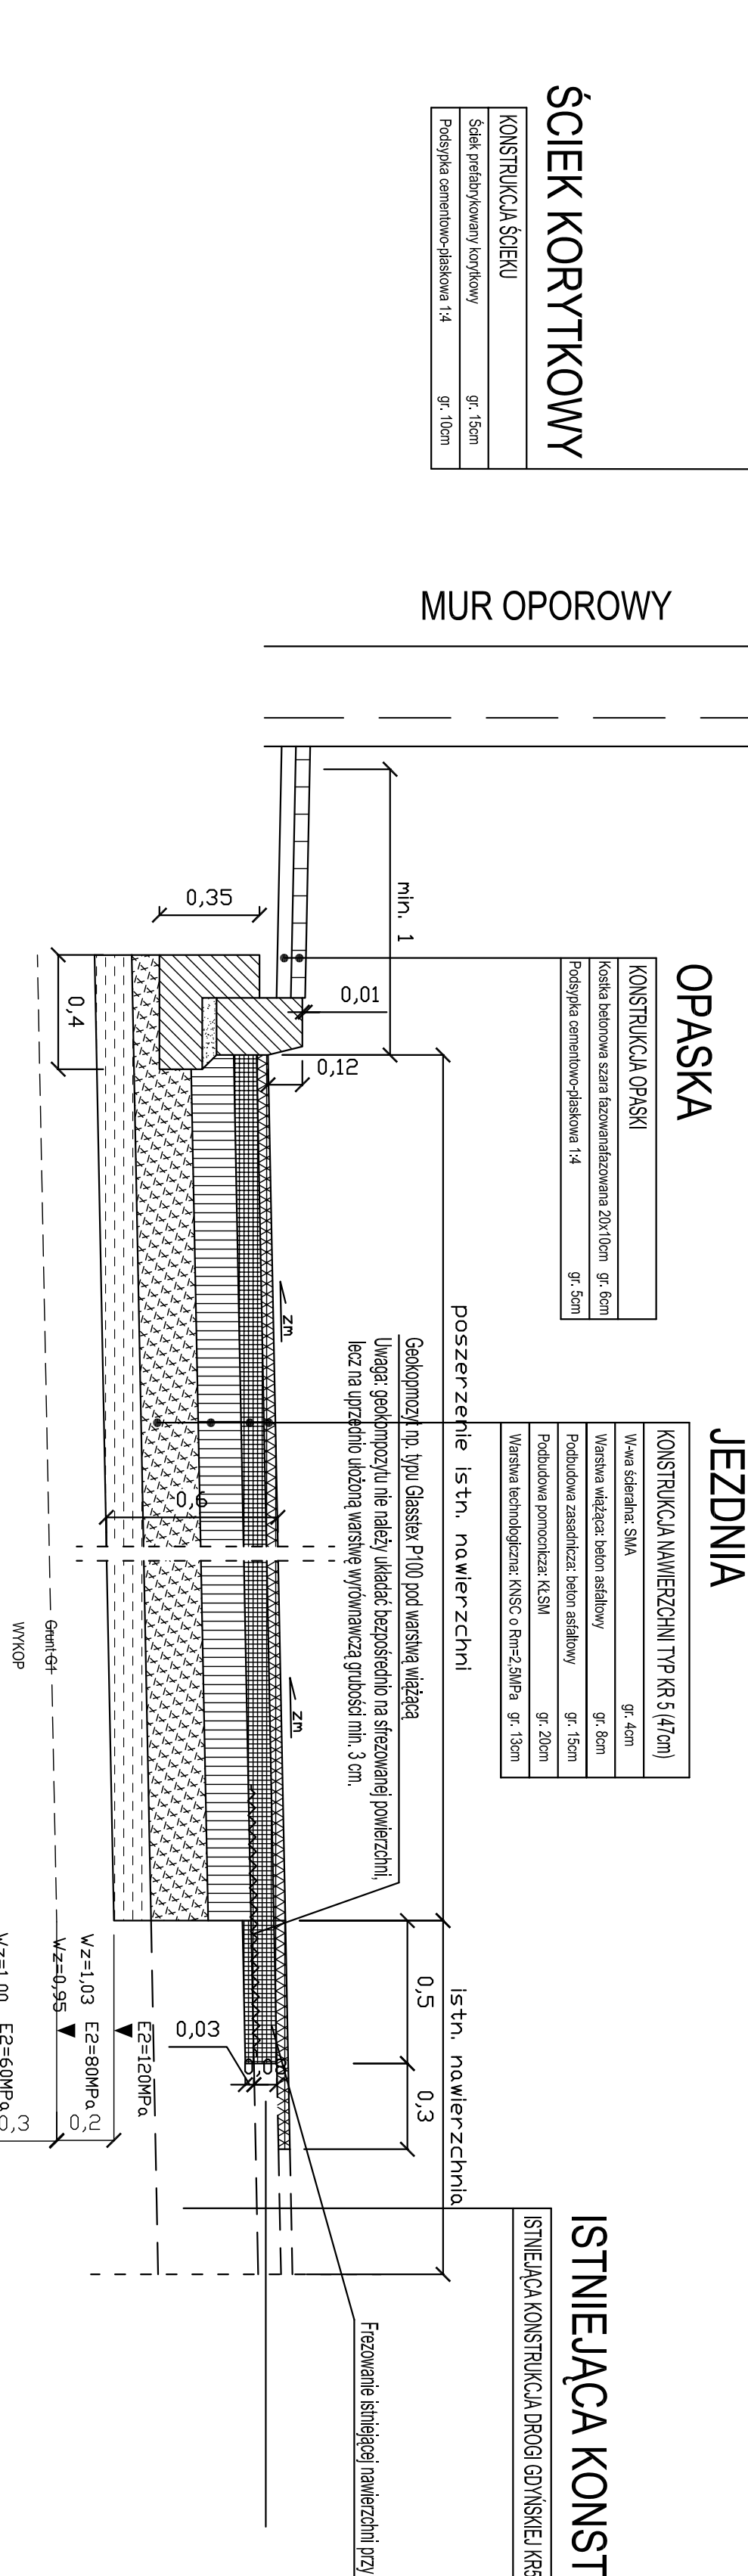


Navierzchnia ul. Partyzantów

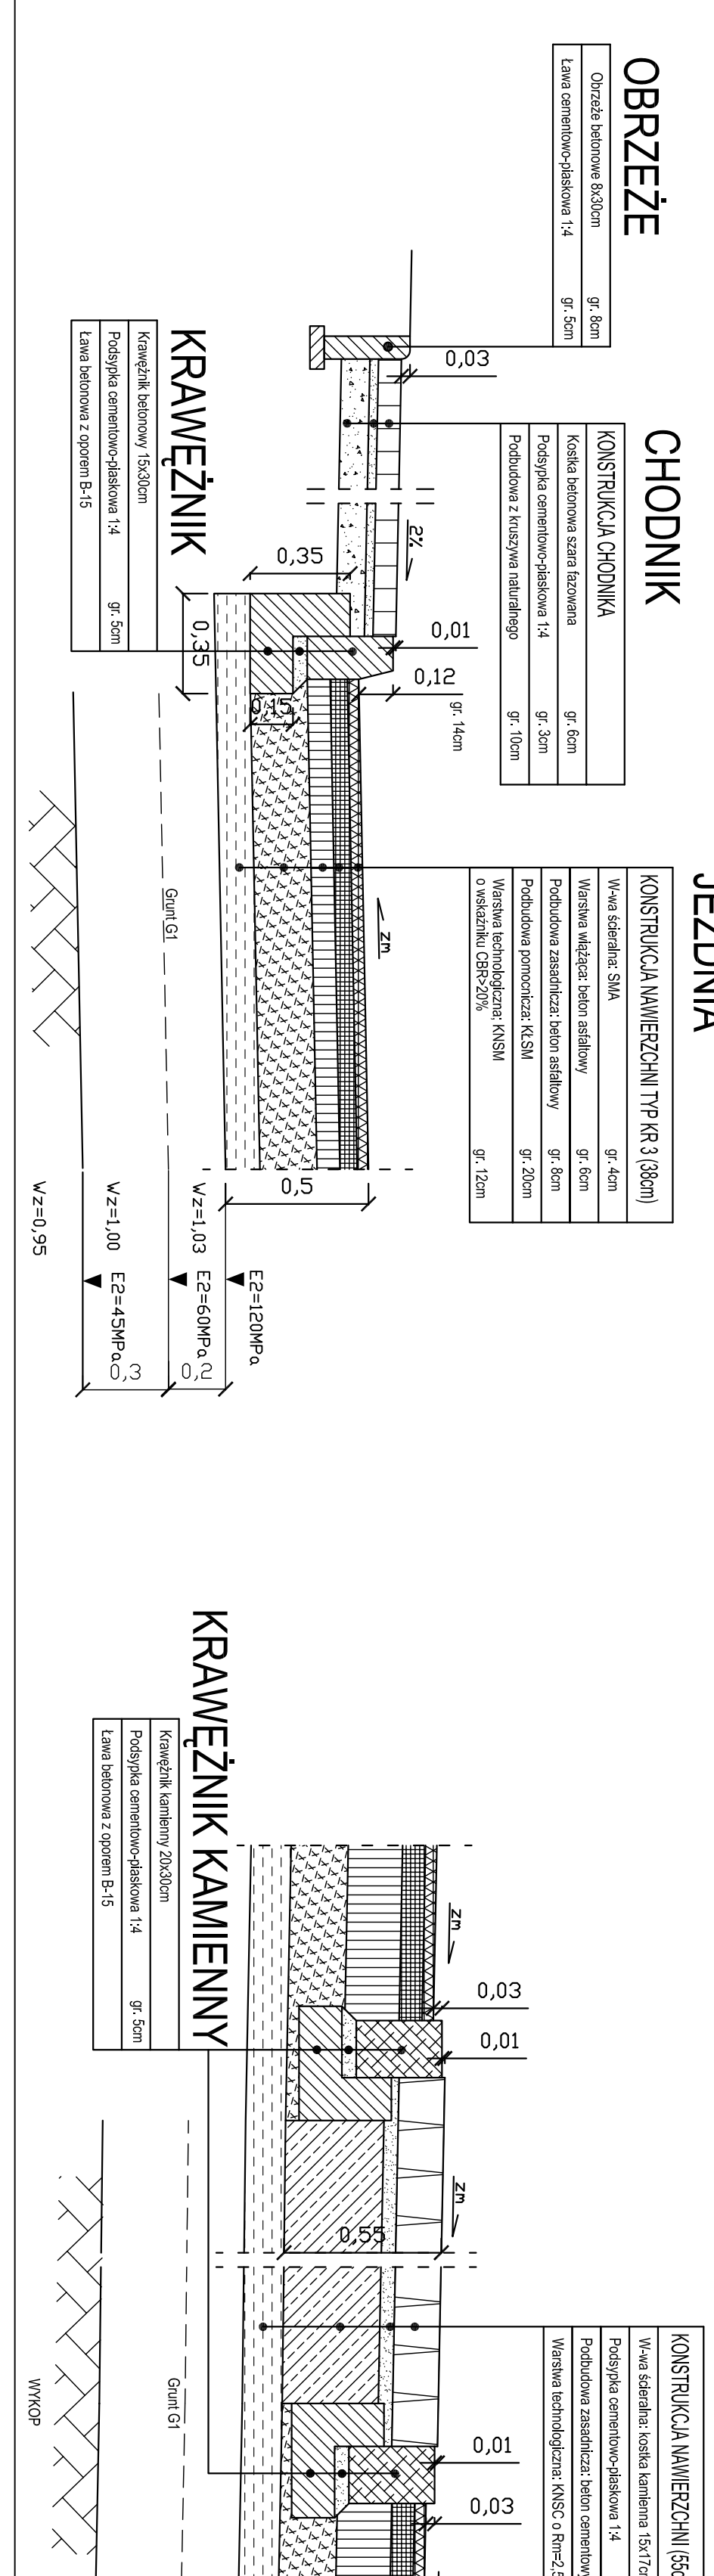


MODERNIZACJA ODCINKA  
WJEZDZANIA AL. MARSZAŁKA J. PIŁSUDSKIEGO

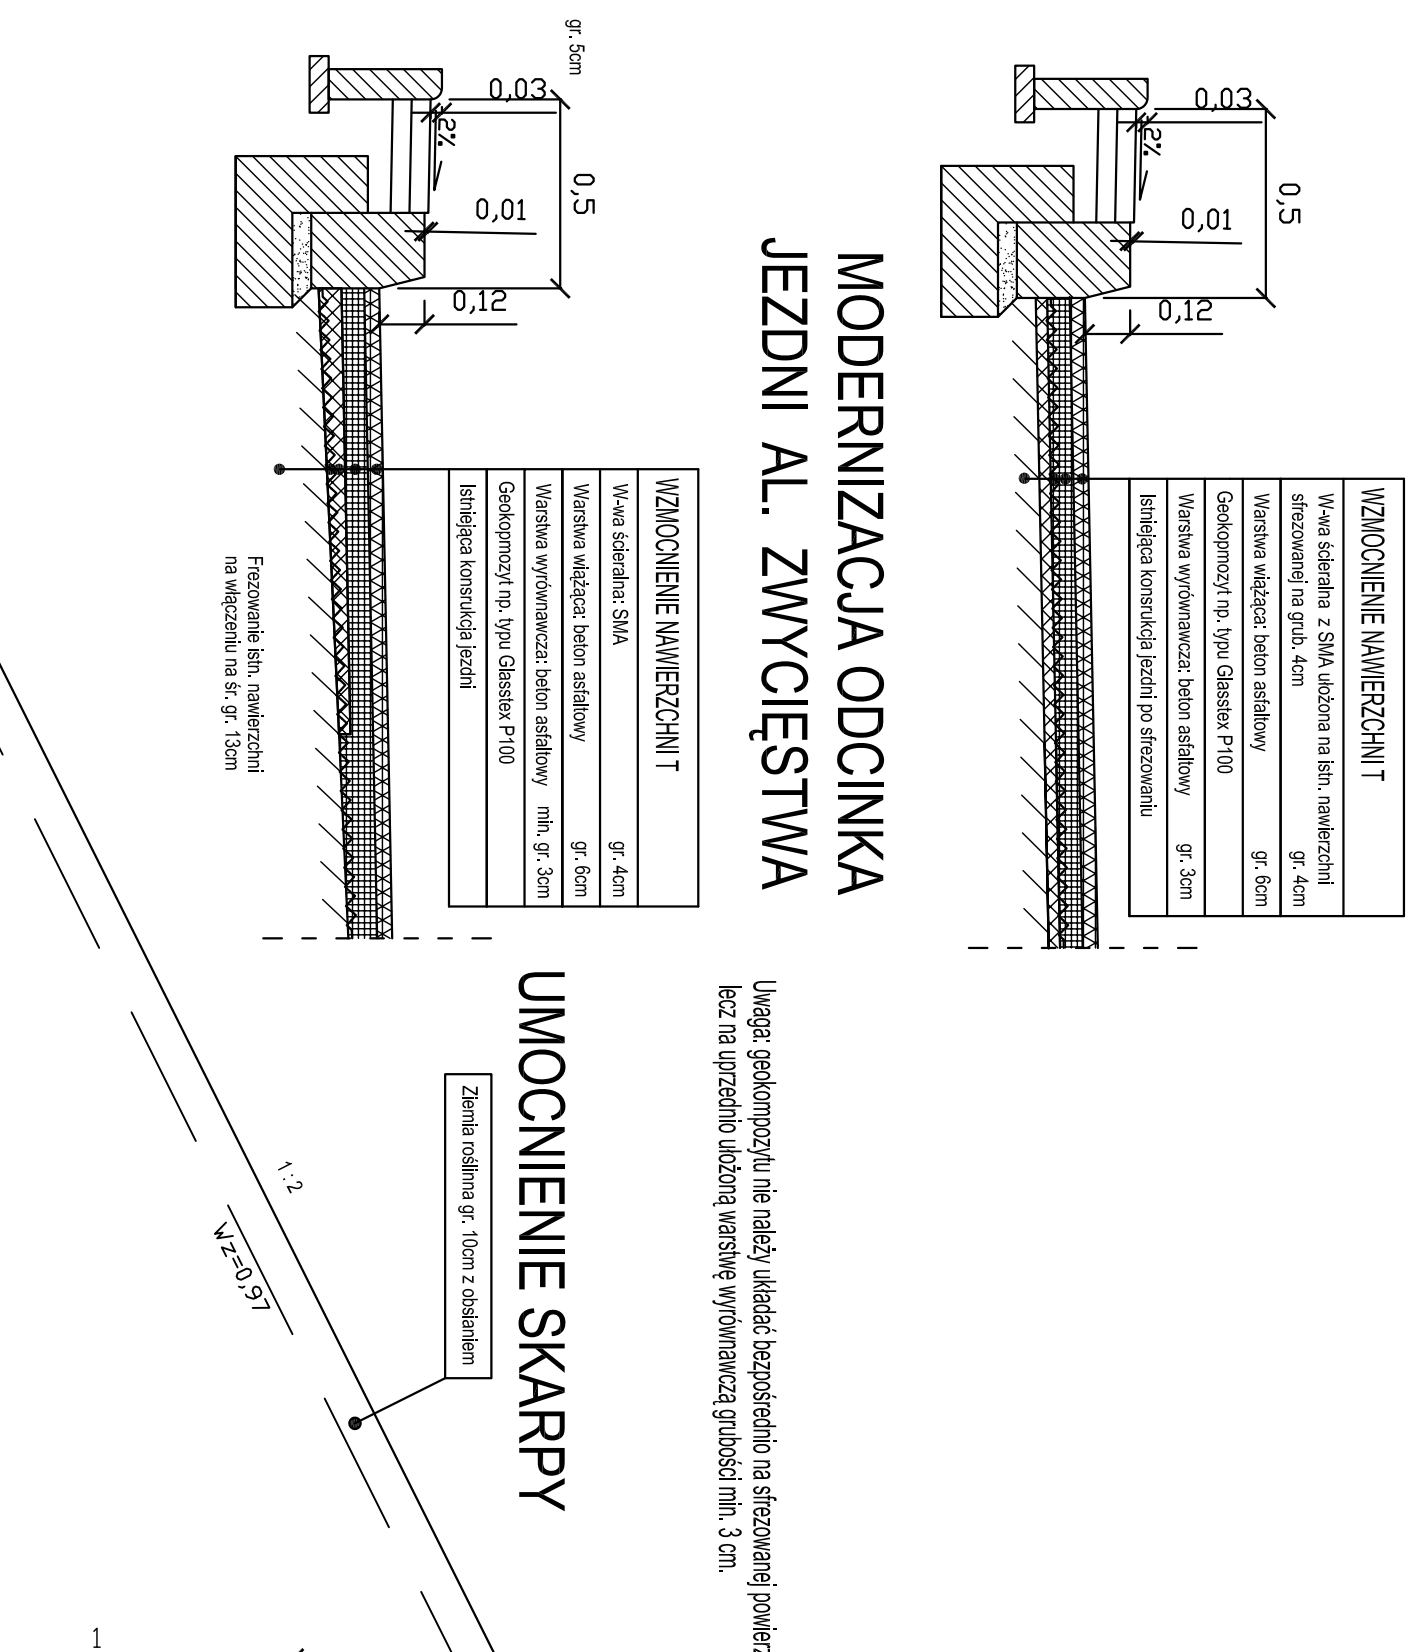

Nawierzchnia łącznicy zjazdowej z ul. Droga Gdylńska

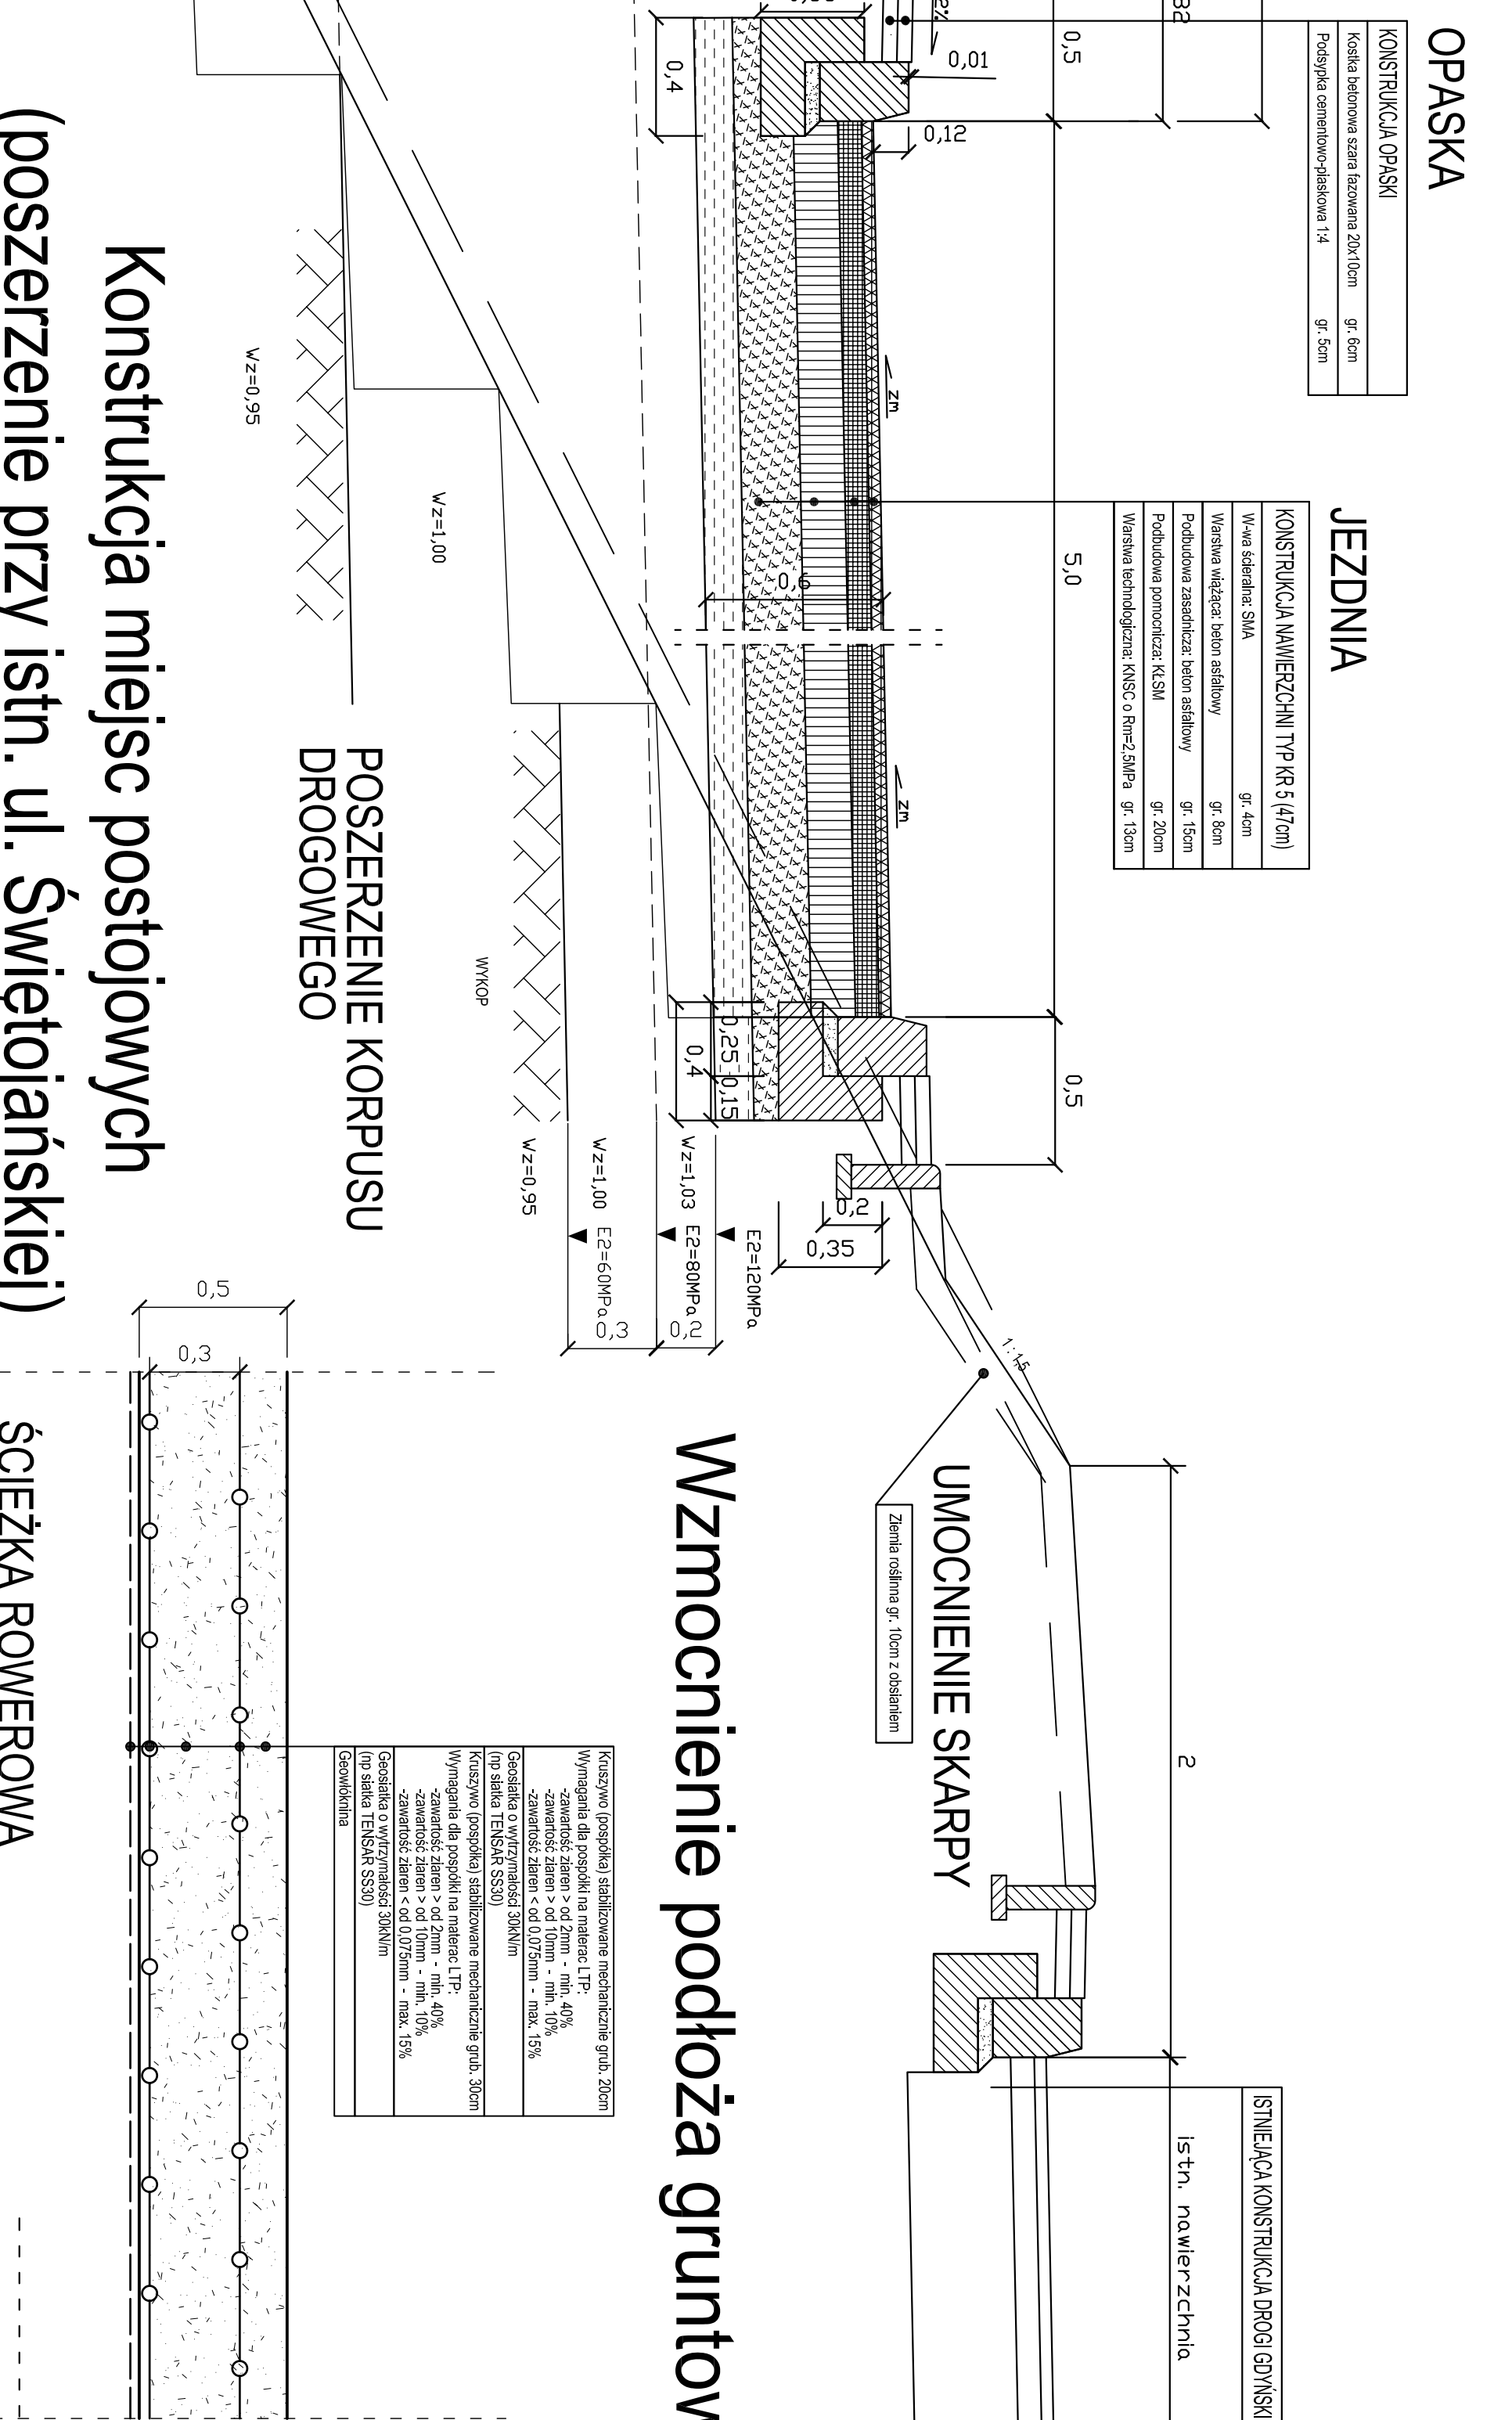


Konstrukcja miejsc postojowych  
zzerzenie przy istn. ul. Świętojańskiej

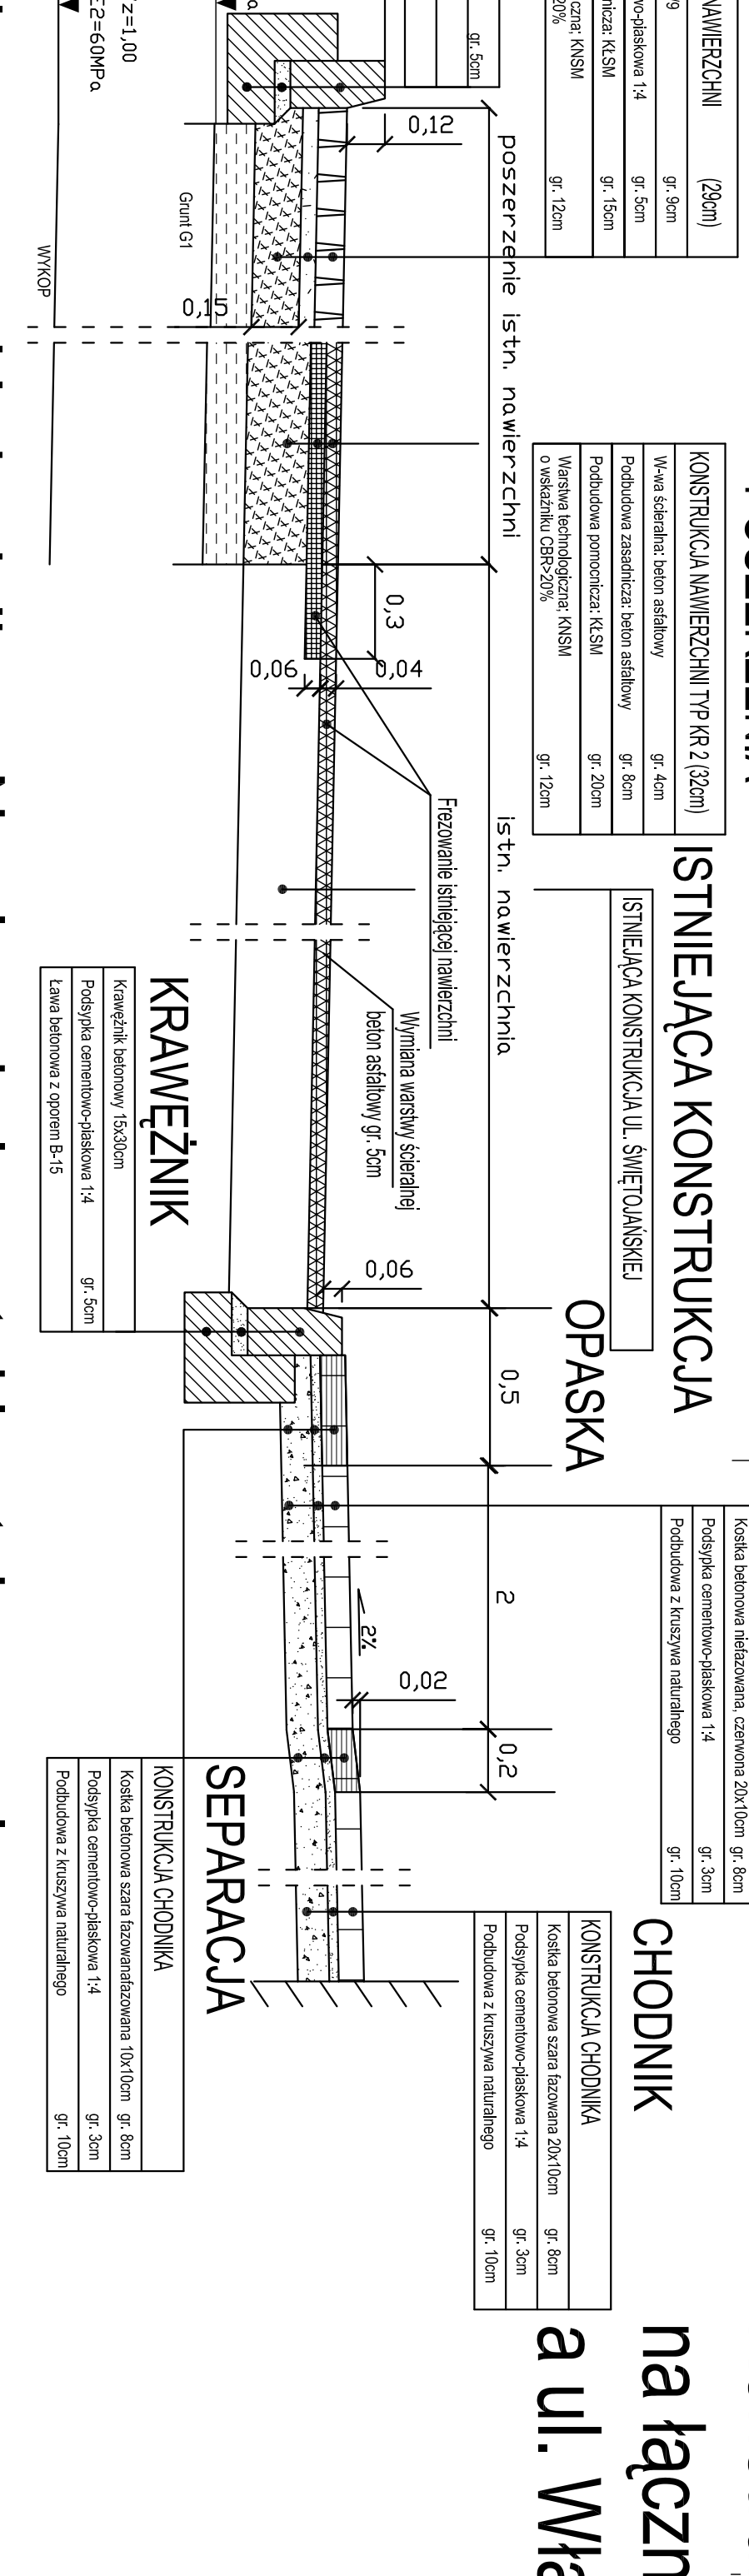


# Nawierzchnia ścieżki rowerowej i chodnik

## ŚCIEŻKA ROWEROWA

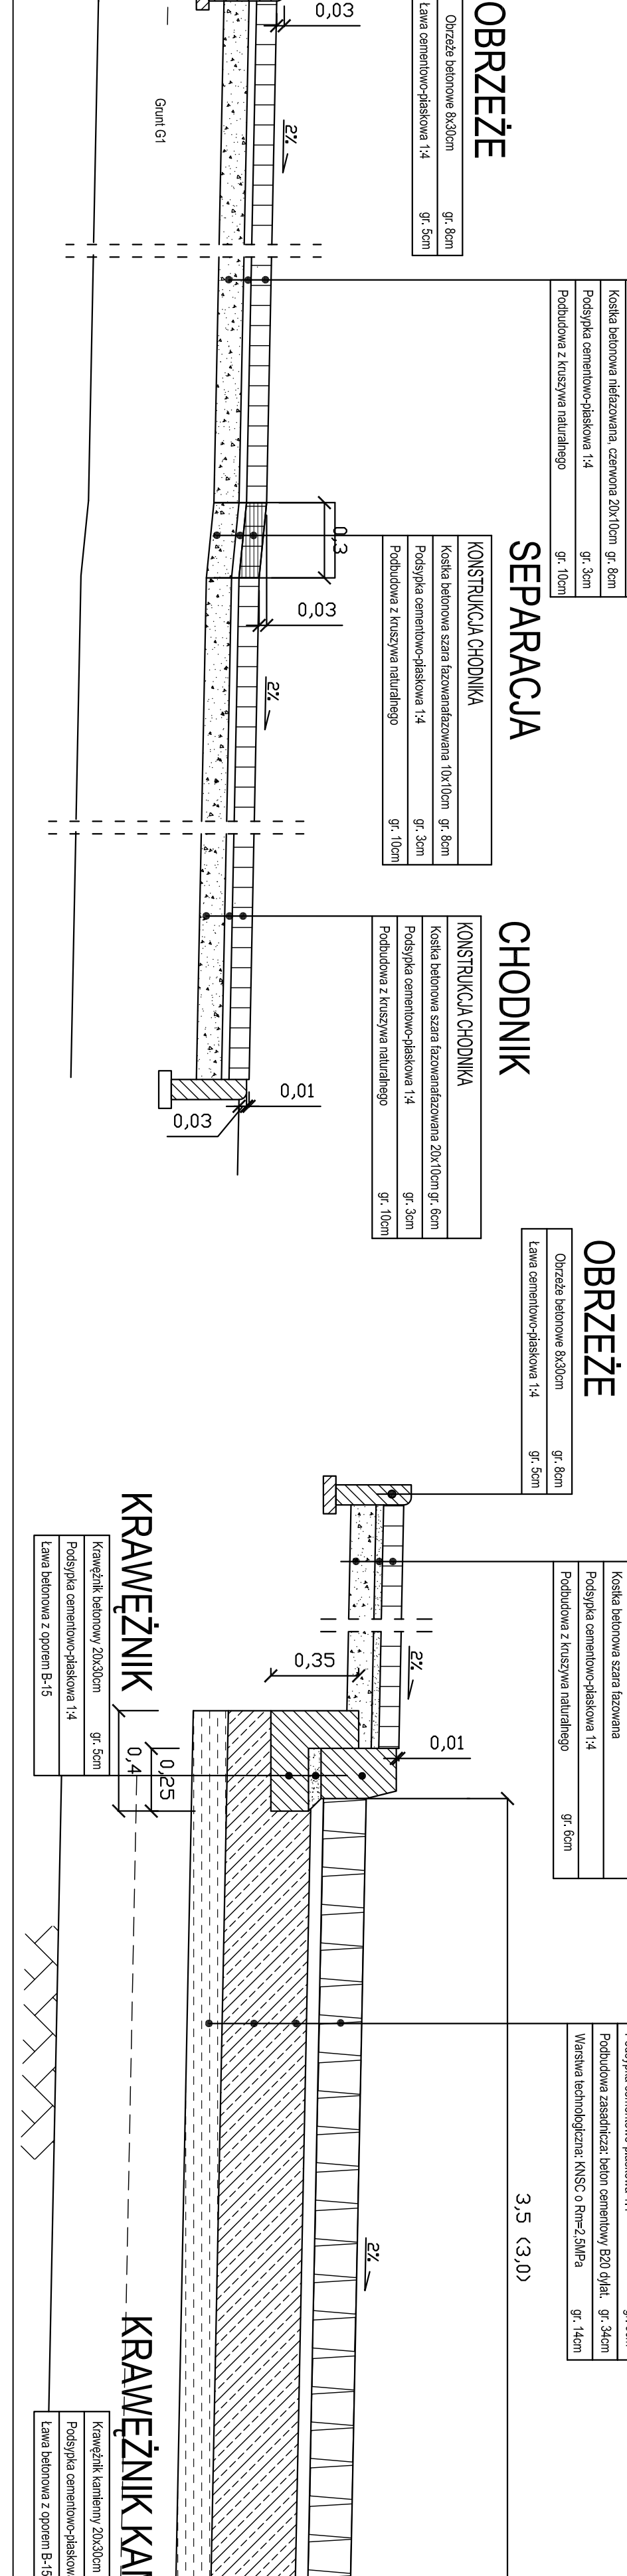

## Przekrój poprzeczny tuneli

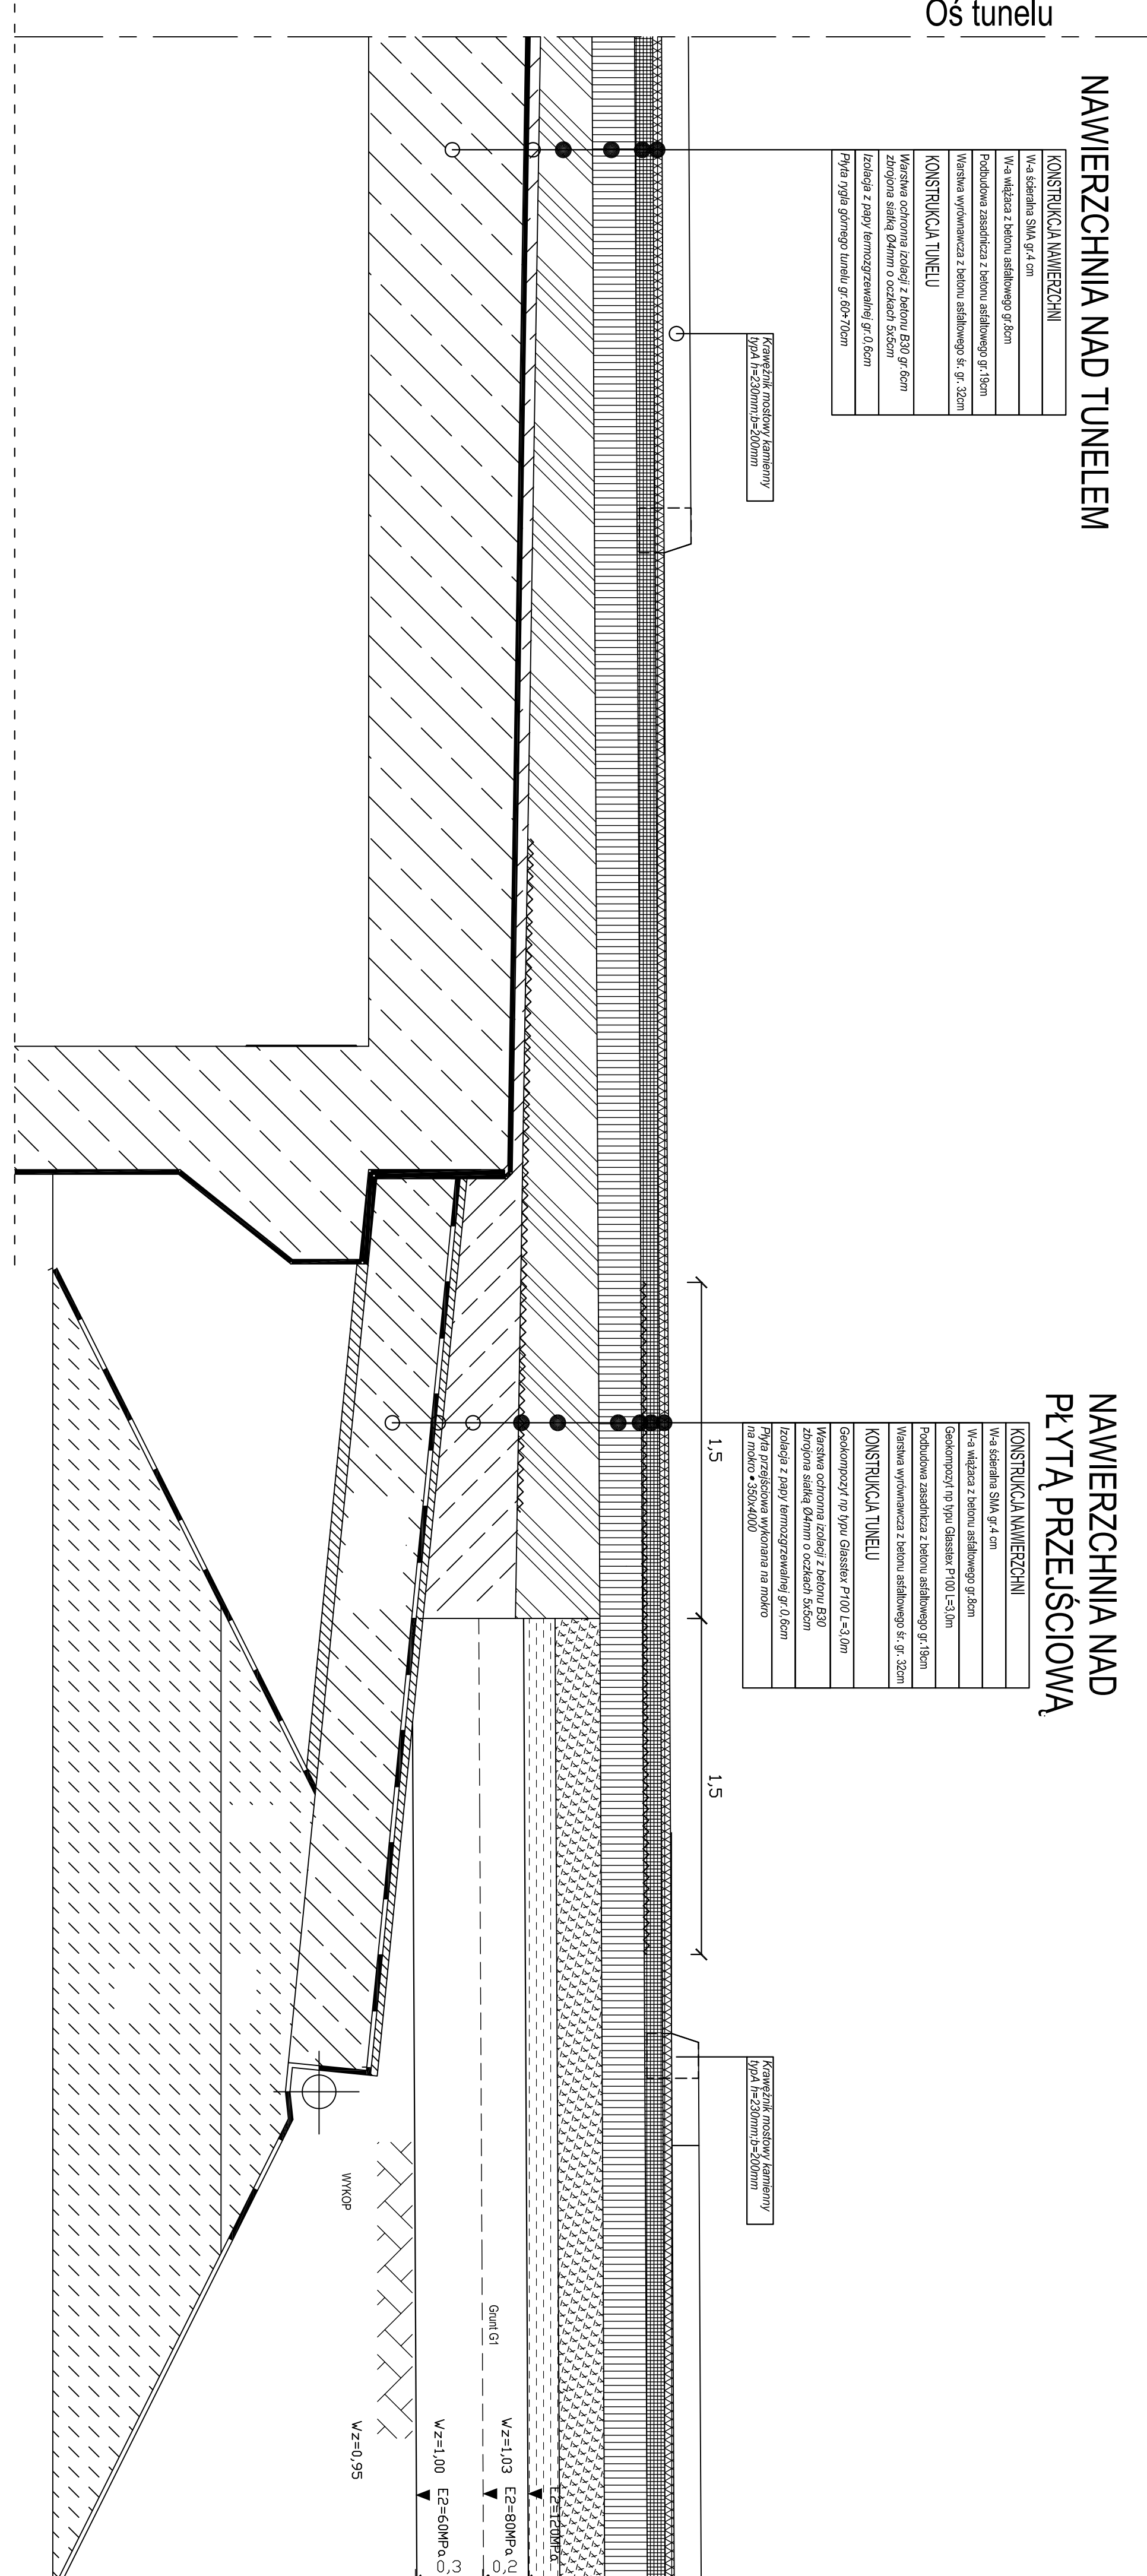

Konstrukcja wnęki wpuść wpuść deszczowyc:  
na łączniku pomiędzy ul. Droga Gdyńska  
a ul. Władysława IV

